

PROTOKÓŁ NR GGN-D. 6630 - 183/2014

w sprawie koordynacji usytuowania projektowanych sieci uzbrojenia

Przedmiot koordynacji: PZT - Przebudowa kanalizacji deszczowej w ulicy Oskara Lange, Sobieszowskiej i Lubańskiej w Jeleniej Górze.

Wnioskodawca: Przedsiębiorstwo Realizacji Budownictwa Komunikacyjnego i Komunalnego PROKOM s.c.
ul. Podwale 17A 58-500 Jelenia Góra

nr pisma: 03/08/2014 z dnia: 04.08.2014 | wpłynęło dnia: 04.08.2014

Zarejestrowano na mapach

461.421.06

Sprawdzono z dotychczas wydanymi uzgodnieniami


22/2012

Uzgadniające branże:

Lp.	Branża (reprezentujący)	Uwagi - podpis osoby uzgadniającej
1.	Przewodniczący narady koordynacyjnej Geodeta Miasta (Andrzej Łekawa)	Z up. PREZYDENTA MIASTA S. Tęcza Sławomir Tęcza podinspektor
	Miejski Zarząd Dróg i Mostów w Jeleniej Górze (Jerzy Bigus)	UZGODNIŁO [podpis]
	Urząd Miasta JG WUAiB - Referat Budownictwa (Janusz Lichocki)	Brak uwagi. Jani diwani
	Telefonia Dialog sp. z o.o. Grupa Netia (Krystian Wateha)	Opinia robocza, załącznik do narady koordynacyjnej 183/2014 u.wateha UZGODNIŁO [podpis]
	Przedsiębiorstwo Wodociągów i Kanalizacji "WODNIK" Sp. z o.o. (Ryszard Karbownik)	[podpis]
	Polska Spółka Gazownictwa Oddział we Wrocławiu Rejon Dystrybucji Gazu JG (Jan Purzycki)	2014-02-07/JP-06/09/2014 [podpis]
	ECO Jelenia Góra Sp. z o.o. (Kazimierz Mizgalski)	UZGODNIŁO [podpis]

9.	Operator Gazociągów Przesyłowych GAZ-SYSTEM S.A. Oddział we Wrocławiu (Robert Kania)	Be wup Olan
10.	TAURON Dystrybucja S.A. Oddział w Jeleniej Górze (Marian Bień)	
11.	TELEKOMUNIKACJA POLSKA S.A. Pion Administracji Obszar w Wałbrzychu (Robert Grzechnik)	

Przedsiębiorstwo Realizacji Budownictwa
Komunikacyjnego i Komunikacyjnego "PROKOM" s.c.
58-500 Jelenia Góra, ul. Podwale 17a, tel. (075) 75-235-96
inż. Ryszard Topolewski
ZA ZGODNOŚĆ Z ORYGINAŁEM

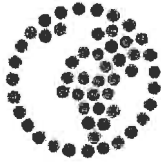

Adres do korespondencji:
Telefonia Dialog sp. z o.o.
ul. Strzegomska 142a, 54-429 Wrocław

Jelenia Góra 07.08.2014

OPINIA ROBOCZA

załącznik do narady koordynacyjnej 183/2014


Dotyczy: P2T - Przebudowa kanalizacji deszczowej w ulicy
Ostawa Lange, Sobieszczyńskiej i Lubawskiej w Jeleniej Górze.

Dokumentacja projektowa uzgodniona z poniższymi uwagami:

1. Kanalizacja teletechniczna wykonana z rury typu Arot (PVC) wielootworowa budowana jest na głębokości 0,7 metra i może być nie oznaczona taśmą ostrzegawczą.
2. Roboty w miejscach kolizyjnych wykonywać ręcznie, ostrożnie, obowiązuje strefa ochronna urządzeń telekomunikacyjnych po 1 metrze z każdej strony.
3. Wykopy w miejscach kolizyjnych winny być oszalowane (zabezpieczone) przed obsunięciem się ziemi.
4. Zbliżenia i skrzyżowania podziemnych urządzeń z urządzeniami telekomunikacyjnymi należy wykonać zgodnie z obowiązującą normą ZN-96 TP S.A.-004 i ZN-96 TP S.A.-011.
5. W miejscach zbliżeń zachować odstęp (zgodnie z normą) w poziomie od zewnętrznych krawędzi studni kablowych i ciągów kanalizacji teletechnicznej.
6. W przypadku uszkodzenia urządzeń telekomunikacyjnych będących własnością TD Sp. z o.o. kosztami naprawy i poniesionych strat obciążony zostanie wykonawca robót wraz z inwestorem. Co najmniej 14 dni przed planowanym terminem rozpoczęcia przedmiotowych robót należy złożyć pisemne powiadomienie
7. Roboty zanikowe w miejscach kolizyjnych podlegają przed zasypaniem sprawdzeniu przez przedstawiciela TD Sp. z o.o. i podlegają odbiorowi. Nadzór oraz odbiór prac jest odpłatny.
8. Odpisy niniejszego pisma Adresat dołączy do wszystkich egzemplarzy dokumentacji dla robót określonych w nagłówku.

Uwagi dodatkowe:

Imię i nazwisko osoby wystawiającej uzgodnienie: Krystian Wateha
Tel 601 181 246



podpis

Telefonia Dialog sp. z o.o., ul. Strzegomska 142a, 54-429 Wrocław • NIP 692-19-90-816 • REGON 390570519 • Sąd Rejonowy dla Wrocławia-Fabrycznej,
VI Wydział Gospodarczy Krajowego Rejestru Sądowego • KRS 0000419488 • Kapitał zakładowy 489.950.000 PLN. Kapitał opłacony w całości.

Przedsiębiorstwo Realizacji Budownictwa
Komunikacyjnego i Komunalnego "PROKOM" s.c.
58-500 Jelenia Góra, ul. Podwale 17a, tel./ (075) 75-235-96
inż. Ryszard Topolewski
ZA ZGODNOŚĆ Z ORYGINAŁEM

Stwierdzam zgodność odpisu
z oryginałem
data 2014-09-15
podpis S. Topolewski

POLSKA
SPÓŁKA GAZOWNICTWA
SPÓŁKA GAZOWNICTWA

Polska Spółka Gazownictwa sp. z o.o.

Oddział we Wrocławiu

ul. Ziębicka 44, 50-507 Wrocław

tel. 71 364 95 05, faks 71 336 71 06

Rejon Dystrybucji Gazu Jelenia Góra

ul. Lubańska 23, 58-560 Jelenia Góra

tel. (0 75) 754 76 24, fax (0 75) 755 71 11

jan.purzycki@wroclaw.psgaz.pl

Urząd Miasta - Jelenia Góra
Wydział Geodezji
i Gospodarki Nieruchomościami
ul. Ptasia 2-3
58-500 Jelenia Góra

Wasz znak:

Nasz znak: zgTJ-uzg/071 / RP-06 / 09/2014

Jelenia Góra, 12.09.2014

Dot.: uzgodnienia do projektu *Przebudowa i modernizacja sieci gazowej w obrębie zabudowy mieszkaniowej w Jeleniej Górze*

W załączeniu przesyłam uzgodnienia odnośnie w/w projektu z następującymi uwagami:

1. W obrębie opracowania projektowego zlokalizowana jest sieć gazowa eksploatowana i zarządzana przez Zakład w Zgorzelcu.
 2. Nie wyklucza się istnienia w terenie innych urządzeń gazowych, które z przyczyn od nas niezależnych nie zostały zainwentaryzowane na mapie, jak również nie wyklucza się rozbieżności pomiędzy trasą sieci gazowej zainwentaryzowanej na mapie, a jej rzeczywistym przebiegiem.
 3. W przypadku odkrycia niezainwentaryzowanej sieci gazowej należy o tym zawiadomić natychmiast kierownika Rejonu Dystrybucji Gazu Jelenia Góra.
 4. Ponadto nadmieniam, że w wyniku różnych robót nawierzchniowych jak regulacja szerokości jezdni, chodników itp. należy się liczyć z odchyleniami na planie, dlatego przed przystąpieniem do prac ziemnych należy wykonać wykopy próbne w celu określenia rzeczywistego przebiegu sieci gazowej.
 5. Skrzyżowania z siecią gazową wykonać zgodnie z normą (1).
 6. W przypadku uszkodzenia istniejących gazociągów w trakcie prowadzenia robót, oprócz kosztów naprawy uszkodzenia PGNiG SPV4sp. z o.o. - Zakład w Zgorzelcu będzie dochodził odszkodowania za dodatkowe koszty poniesione z tytułu:
 - przekroczenia mocy umownej na stacjach zakupu gazu wg taryfy Operatora Gazociągów Przesyłowych GAZ-SYSTEM S.A.
 - pokrycia strat odbiorców, w przypadku przerwy w dostawie gazu.
 7. W przypadku konieczności przebudowy lub przemieszczenia urządzeń gazowych, Inwestor opracuje dokumentację techniczną, uzyska jej uzgodnienie w Zakładzie w Zgorzelcu oraz wykona roboty na własny koszt.
 8. W celu zapewnienia nadzoru nad robotami w obrębie czynnych gazociągów o nadciśnieniu do 0,5 MPa należy przed przystąpieniem do prac przesłać zlecenie do Rejonu Dystrybucji Gazu Jelenia Góra z podaniem: numeru uzgodnienia, numeru telefonu, nazwiska osoby odpowiedzialnej za wykonanie prac z ramienia wykonawcy, numeru konta bankowego, oświadczenia płatnika podatku VAT.
 9. Zachować bezpieczne odległości poziome od sieci gazowej zgodnie z rozporządzeniem (2) i (3) lub zarządzeniem (4).
 10. Prace ziemne w pobliżu istniejącego uzbrojenia gazowego prowadzić ręcznie bez użycia sprzętu mechanicznego.
 11. Sposób rozwiązania kolizji oraz zabezpieczenia sieci gazowej podlega protokołarnemu odbiorowi przez przedstawiciela Rejonu Dystrybucji Gazu Jelenia Góra.
 12. Wszelkie zmiany na sieci gazowej związane z inwestycją po wcześniejszym uzgodnieniu i pisemnym zleceniu wykonuje Rejon Dystrybucji Gazu w Jeleniej Górze na koszt zlecającego.
 13. O terminie rozpoczęcia prac powiadomić Rejon Dystrybucji Gazu Jelenia Góra z wyprzedzeniem 7 dniowym.
- Opinia ważna jest 1 rok od daty wystawienia

Obowiązujące przepisy i normy:

- (1) PN-91/M-34501 - Skrzyżowania gazociągów z przeszkodami terenowymi;
- (2) Rozporządzenie Ministra Przemysłu i Handlu z dnia 14 listopada 1995 r. [Dz. U. Nr 139, poz. 686] w sprawie warunków technicznych, jakim powinny odpowiadać sieci gazowe;
- (3) Rozporządzenia Ministra Gospodarki z dnia 26.04.2013 r. w sprawie warunków technicznych, jakim powinny odpowiadać sieci gazowe [Dz. U. z 04.06.2013 r. 2013.640]
- (4) Zarządzenie Ministra Łączności z dnia 02.09.1997 roku [M. P. Nr 59, poz. 567] w sprawie warunków, jakim powinny odpowiadać linie i urządzenia telekomunikacyjne oraz urządzenia do przesyłania płynów lub gazów w razie ich skrzyżowania lub zbliżenia;

Sprawę prowadzi: Jan Purzycki

Otrzymują:

1. Adresat
2. TJ - a/a

KIEROWNIK
Rejon Dystrybucji Gazu

Jan Purzycki

Przedsiębiorstwo Realizacji Budownictwa
Komunikacyjnego i Komunikacyjnego "PROKOM" s.c.
58-500 Jelenia Góra, ul. Podwale 7a, tel. (075) 75-235-96
Inż. Ryszard Targowski
ZA ZGODNOŚĆ Z ORYGINAŁEM

Polska Spółka Gazownictwa sp. z o.o., ul. M. Kasprzaka 25, 01-224 Warszawa
Oddział we Wrocławiu, ul. Ziębicka 44, 50-507 Wrocław
KRS 0000374001, Sąd Rejonowy dla m. st. Warszawy w Warszawie, XII Wydział Gospodarczy KRS
NIP 525 24 95 411. REGON 142739519. Kapitał Zakładowy: 10 454 208 550 zł

Stwierdzam zgodność odpisu
z oryginałem
data 2014-09-15

POLSKA
SPÓŁKA GAZOWNICTWA
SPÓŁKA GAZOWNICTWA

Polska Spółka Gazownictwa sp. z o.o.
Oddział we Wrocławiu
ul. Ziębicka 44, 50-507 Wrocław
tel. 71 364 95 05, faks 71 336 71 06

Rejon Dystrybucji Gazu Jelenia Góra
ul. Lubańska 23, 58-560 Jelenia Góra
tel. (0 75) 754 76 24, fax (0 75) 755 71 11
jan.purzycki@wroclaw.psgaz.pl

Urząd Miasta - Jelenia Góra
Wydział Geodezji
i Gospodarki Nieruchomościami
ul. Ptasia 2-3
58-500 Jelenia Góra

Wasz znak:

Nasz znak: zgTJ-uzg/071 / *12.06/09/2014*

Jelenia Góra, *12.09* 2014

Dot.: uzgodnienia do projektu *Przebudowa kanalizacji deszczowej na ul. Lubańskiej w Jeleniej Górze*

W załączeniu przesyłam uzgodnienia odnośnie w/w projektu z następującymi uwagami:

1. W obrębie opracowania projektowego zlokalizowana jest sieć gazowa eksploatowana i zarządzana przez Zakład w Zgorzelcu.
 2. Nie wyklucza się istnienia w terenie innych urządzeń gazowych, które z przyczyn od nas niezależnych nie zostały zainwentaryzowane na mapie, jak również nie wyklucza się rozbieżności pomiędzy trasą sieci gazowej zainwentaryzowanej na mapie, a jej rzeczywistym przebiegiem.
 3. W przypadku odkrycia niezainwentaryzowanej sieci gazowej należy o tym zawiadomić natychmiast kierownika Rejonu Dystrybucji Gazu Jelenia Góra.
 4. Ponadto nadmieniam, że w wyniku różnych robót nawierzchniowych jak regulacja szerokości jezdni, chodników itp. należy się liczyć z odchyleniami na planie, dlatego przed przystąpieniem do prac ziemnych należy wykonać wykopy próbne w celu określenia rzeczywistego przebiegu sieci gazowej.
 5. Skrzyżowania z siecią gazową wykonać zgodnie z normą (1).
 6. W przypadku uszkodzenia istniejących gazociągów w trakcie prowadzenia robót, oprócz kosztów naprawy uszkodzenia PGNiG SPV4sp. z o.o. - Zakład w Zgorzelcu będzie dochodził odszkodowania za dodatkowe koszty poniesione z tytułu:
 - przekroczenia mocy umownej na stacjach zakupu gazu wg taryfy Operatora Gazociągów Przesyłowych GAZ-SYSTEM S.A.
 - pokrycia strat odbiorców, w przypadku przerwy w dostawie gazu.
 7. W przypadku konieczności przebudowy lub przemieszczenia urządzeń gazowych, Inwestor opracuje dokumentację techniczną, uzyska jej uzgodnienie w Zakładzie w Zgorzelcu oraz wykona roboty na własny koszt.
 8. W celu zapewnienia nadzoru nad robotami w obrębie czynnych gazociągów o nadciśnieniu do 0,5 MPa należy przed przystąpieniem do prac przesłać zlecenie do Rejonu Dystrybucji Gazu Jelenia Góra z podaniem: numeru uzgodnienia, numeru telefonu, nazwiska osoby odpowiedzialnej za wykonanie prac z ramienia wykonawcy, numeru konta bankowego, oświadczenia płatnika podatku VAT.
 9. Zachować bezpieczne odległości poziome od sieci gazowej zgodnie z rozporządzeniem (2) i (3) lub zarządzeniem (4).
 10. Prace ziemne w pobliżu istniejącego uzbrojenia gazowego prowadzić ręcznie bez użycia sprzętu mechanicznego.
 11. Sposób rozwiązania kolizji oraz zabezpieczenia sieci gazowej podlega protokołarnemu odbiorowi przez przedstawiciela Rejonu Dystrybucji Gazu Jelenia Góra.
 12. Wszelkie zmiany na sieci gazowej związane z inwestycją po wcześniejszym uzgodnieniu i pisemnym zleceniu wykonuje Rejon Dystrybucji Gazu w Jeleniej Górze na koszt zleciłodawcy.
 13. O terminie rozpoczęcia prac powiadomić należy Rejon Dystrybucji Gazu Jelenia Góra z wyprzedzeniem 7 dniowym.
- Opinia ważna jest 1 rok od daty wystawienia**

Obowiązujące przepisy i normy:

- (1) PN-91/M-34501 - Skrzyżowania gazociągów z przeszkodami terenowymi;
- (2) Rozporządzenie Ministra Przemysłu i Handlu z dnia 14 listopada 1995 r. [Dz. U. Nr 139, poz. 686] w sprawie warunków technicznych, jakim powinny odpowiadać sieci gazowe;
- (3) Rozporządzenia Ministra Gospodarki z dnia 26.04.2013 r. w sprawie warunków technicznych, jakim powinny odpowiadać sieci gazowe [Dz. U. z 04.06.2013 r. 2013.640]
- (4) Zarządzenie Ministra Łączności z dnia 02.09.1997 roku [M. P. Nr 59, poz. 567] w sprawie warunków, jakim powinny odpowiadać linie i urządzenia telekomunikacyjne oraz urządzenia do przesyłania płynów lub gazów w razie ich skrzyżowania lub zbliżenia;

Sprawę prowadzi: Jan Purzycki

Otrzymują:
1. Adresat
2. TJ - a/a

KIEROWNIK
Rejon Dystrybucji Gazu

Jan Purzycki

Przedsiębiorstwo Realizacji Budownictwa
Komunikacyjnego i Komunikacyjnego "PROKOM" s.c.
58-500 Jelenia Góra, ul. Podwale 1a, tel. (075) 75-235-96
inż. Ryszard Tadelewski
ZA ZGODNOŚĆ Z ORYGINAŁEM

Polska Spółka Gazownictwa sp. z o.o., ul. M. Kasprzaka 25, 01-224 Warszawa
Oddział we Wrocławiu, ul. Ziębicka 44, 50-507 Wrocław
KRS 0000374001, Sąd Rejonowy dla m. st. Warszawy w Warszawie, XII Wydział Gospodarczy KRS
NIP 525 24 96 411, REGON 142739619, Kapitał Zakładowy: 10 454 208 550 zł
www.psgaz.pl

Stwierdzam zgodność odpisu
z oryginałem
data **2014-09-15**

OZNACZENIA

Rury kamionkowe dn500mm
L=51,6m, i=0,5%

D-1 354,43
352,65

D-19 341,19
340,07

W3

proj. budowa kanalizacji deszczowej
proj. materiał / średnica kanalizacji deszczowej
proj. długość / spadek kanału deszczowego
istn. kanalizacja deszczowa do likwidacji
nr studz. istn. rzędna terenu / pokrywy
proj. rzędna kanału / studzienki
nr studz. proj. rzędna terenu / pokrywy
proj. rzędna kanału / studzienki
istn. wpust uliczny

MAPA DO CELÓW PROJEKTOWYCH

woj. dolnośląskie

gmina: M. Jelenia Góra

obręb: 0005, CIEPLICE - V

Jelenia Góra ul. Sobieszowska

sekcja : 461.421.0641,0642,0644

GN-D.6640.475.2014

skala 1 : 500

mapa w ukł. wsp. płaskich: 65

mapa w ukł. wys.: Kronsztadt

adania KW ? nie stwierdzono obciążeń na działkach w obrębie opracowania.

oznaczenia zakresu opracowania -

Zakład Geodezyjno - Kartograficzny
"GEOPRASK" Wojciech Prask
58-560 Jelenia Góra, ul. Struga 21A
tel. 603-86-55-53
NIP 611-105-76-73 Regon 231123593

GEODETA UPRAWNIENI
Antoni Prask
58-560 JELENIA GÓRA
ul. Struga 21a
nr upr. zawodowego 11284

PREZYDENT MIASTA JELENIEJ GÓRY

Na posiedzeniu AW drodze komunikacji elektronicznej dokonano
koordynacji usytuowania projektowanych sieci uzbrojenia terenu:

KB

(wyszczególnienie sieci uzbrojenia terenu)

Z up. PREZYDENTA MIASTA

S. Tęcza
Sławomir Tęcza
podinspektor

(Przewodniczący narady koordynacyjnej)

Poświadczam, że niniejszy dokument został opracowany
w wyniku prac geodezyjnych i kartograficznych, których rezultaty
zawiera operat techniczny wpisany do ewidencji materiałów
państwowego zasobu geodezyjnego i kartograficznego.

PREZYDENT MIASTA JELENIEJ GÓRY

GN-D.6640.475.2014

Identyfikator ewidencyjny materiału zasobu - operatu technicznego

Data wpisania operatu technicznego do ewidencji materiałów zasobu

Imię, nazwisko i podpis osoby reprezentującej organ

PROKOM

Wykonawca

Przedsiębiorstwo Realizacji Budownictwa
Komunikacyjnego i Komunalnego
"PROKOM" s.c.
58-500 Jelenia Góra, ul. Podwale 17A, tel./fax. 757523596, 603643457



Zamawiający

MIASTO JELENIA GÓRA
58-500 JELENIA GÓRA
PL. RATUSZOWY 58

Obiekt : Budowa kanalizacji deszczowej w rejonie ulicy O. Lange Jelenia Góra.

Branża: sanitarna

Tytuł rysunku: Projekt zagospodarowania terenu.

Stadium: Projekt BW

Inwestor: MIASTO JELENIA GÓRA

Skala 1 : 500

Projektant:
inż. Ryszard Topolewski upr. nr 2060/89

Podpis
Topolewski

Data
07.2011r.

Sprawdzający:
mgr inż. Andrzej Danilecki upr. nr 220/DOŚ/05

Podpis
Danilecki

Rys. nr
2

Przedsiębiorstwo Realizacji Budownictwa
Komunikacyjnego i Komunalnego "PROKOM" s.c.
58-500 Jelenia Góra, ul. Podwale 17a, tel. (075) 75-235-96
inż. Ryszard Topolewski
ZA ZGODNOŚĆ Z ORYGINAŁEM



Jelenia Góra, dnia 12.08.2014 r.

MZDiM/D-2/5456/2/14

DECYZJA NR 183-2/WD-D/2014

Na podstawie art. 39 ust. 3 ustawy z dnia 21 marca 1985 r. o drogach publicznych (tekst jednolity: Dz. U. 2013 r. poz. 260 z późn. zm.), §140 Rozporządzenia Ministra Transportu i Gospodarki Morskiej z dnia 2 marca 1999 r. w sprawie warunków technicznych, jakim powinny odpowiadać drogi publiczne i ich usytuowanie (Dz. U. nr 43 poz. 430 z późn. zm.), art. 104 i art. 107 ustawy z dnia 14 czerwca 1960 r. Kodeks Postępowania Administracyjnego (tekst jednolity: Dz. U. 2013 r. poz. 267) oraz upoważnienia nr 1266.VI.2013 z dnia 01.10.2013 r. Prezydenta Miasta Jeleniej Góry udzielonego Panu Czesławowi Wandzłowi – Dyrektorowi Miejskiego Zarządu Dróg i Mostów w Jeleniej Górze do wydawania decyzji administracyjnych, przewidzianych ustawą z dnia 21 marca 1985 r. o drogach publicznych,

po rozpatrzeniu wniosku złożonego przez:

Miasto Jelenia Góra

pl. Ratuszowy 58

58-500 Jelenia Góra

działające przez pełnomocnika:

Ryszard Topolewski

Przedsiębiorstwo Realizacji Budownictwa Komunikacyjnego i Komunalnego „PROKOM” s.c.

ul. Podwałe 17A

58-500 Jelenia Góra

w sprawie zmiany decyzji nr 179/WD-D/2014 z dnia 04.08.2014 r. znak MZDiM/D-2/4107/4601/4477/14 uzgadniającej lokalizację kanalizacji deszczowej na działkach drogowych nr 28 (AM-1 obręb 0005) stanowiącej drogę powiatową nr 2657D ul. Sobieszowską oraz nr 1 (AM-2 obręb 0005) stanowiącej drogę powiatową nr 2657D ul. Dworcową w Jeleniej Górze w ramach zadania pn.: „Przebudowa kanalizacji deszczowej w ulicy Oskara Lange w Jeleniej Górze”

na podstawie art. 155 Kodeksu Postępowania Administracyjnego (tekst jednolity: Dz. U. 2013 r. poz. 267) zmieniam powyższą decyzję załącznik do decyzji nr 179/WD-D/2014 z dnia 04.08.2014 r., którym jest mapa sytuacyjno – wysokościowa z wrysowaną lokalizacją kanalizacji deszczowej wraz z przyłączami na działkach drogowych nr 28 (AM-1 obręb 0005) stanowiącej drogę powiatową nr 2657D ul. Sobieszowską oraz nr 1 (AM-2 obręb 0005) stanowiącej drogę powiatową nr 2657D ul. Dworcową w Jeleniej Górze.

Treść decyzji 179/WD-D/2014 z dnia 04.08.2014 r. pozostaje bez zmian.

UZASADNIENIE

Pismem z dnia 11.08.2014 r. Inwestor Miasto Jelenia Góra zwróciło się do Miejskiego Zarządu Dróg i Mostów działające przez pełnomocnika Pana Ryszarda Topolewskiego z Przedsiębiorstwa Realizacji Budownictwa Komunikacyjnego i Komunalnego „PROKOM” s.c. z wnioskiem o zmianę decyzji nr 179/WD-D/2014 z dnia 04.08.2014 r. uzgadniającej lokalizację kanalizacji deszczowej na działkach drogowych nr 28 (AM-1 obręb 0005) stanowiącej drogę powiatową nr 2657D ul. Sobieszowską oraz nr 1 (AM-2 obręb 0005) stanowiącej drogę powiatową nr 2657D ul. Dworcową w Jeleniej Górze w ramach zadania pn.: „Przebudowa kanalizacji deszczowej w ulicy Oskara Lange w Jeleniej Górze” rozszerzonej o dodatkowe przyłącze kanalizacji deszczowej na działce drogowej 28 (AM-1 obręb 0005) stanowiącej drogę powiatową nr 2657D ul. Sobieszowską w Jeleniej Górze do działki nr 94/1 (AM-1 obręb 0005).

W uzasadnieniu wskazano, że zmiana opracowania projektowego rozszerzonego o przyłącze kanalizacji deszczowej na działce drogowej 28 (AM-1 obręb 0005) stanowiącej drogę powiatową nr 2657D ul. Sobieszowską w Jeleniej Górze do działki nr 94/1 (AM-1 obręb 0005) została wprowadzona na wniosek Pana Adama Andrzeja Łabieniec (zam. przy ul. Sobieszowskiej 8A w Jeleniej Górze), właściciela działki nr 9/1. Po przeanalizowaniu sprawy Miejski Zarząd Dróg i Mostów zgodził się na rozszerzenie opracowania, co

Przedsiębiorstwo Realizacji Budownictwa
Komunikacyjnego i Komunalnego „PROKOM” s.c.
58-500 Jelenia Góra, ul. Podwałe 17A, tel. (075) 75-235-96
inż. Ryszard Topolewski
ZA ZGODNOŚCIĄ Z ORYGINAŁEM

Miejski Zarząd Dróg i Mostów
ul. Ptasia 2a, 58-500 Jelenia Góra
tel.: +48 75 64 20 033, fax: +48 75 64 20 034
e-mail: sekretariat.mzdim@jeleniagora.pl

zostało wyrażone w piśmie z dnia 12.08.2014 r. znak MZDiM/D-3/5456/14 z zastrzeżeniem, że zezwala się na rozszerzenie dokumentacji projektowej, jednakże koszty realizacji projektowanego przyłącza pokryje właściciel działki nr 94/1 - Pan Adam Andrzej Łabieniec.

Dla zmian wprowadzonych niniejszą decyzją warunki decyzji nr 179/WD-D/2014 z dnia 04.08.2014 pozostają niezmienione.

POUCZENIE

Od decyzji służy odwołanie do Samorządowego Kolegium Odwoławczego w Jeleniej Górze z pośrednictwem Miejskiego Zarządu Dróg i Mostów w Jeleniej Górze w terminie 14 dni od dnia doręczenia.

Na podstawie ustawy z dnia 16 listopada 2006 r. o opłacie skarbowej /tekst jednolity: Dz. U. 2012 r. poz. 1282 z późn. zm./ odwołanie nie podlega opłacie skarbowej.

Na podstawie art. 4 oraz załącznika do ustawy z dnia 16 listopada 2006 r. o opłacie skarbowej /tekst jednolity: Dz. U. 2012 r. poz. 1282 z późn. zm./ wydanie niniejszej decyzji nie podlega opłacie skarbowej.

Z DNIEM 15.08.2014
DECYZJA STAŁA SIĘ
OSTATECZNA

z up. PREZYDENTA MIA

Czesław Wandzel
DYREKTOR MZDiM

**MIEJSKI ZARZĄD
DRÓG I MOSTÓW**
58-500 Jelenia Góra, ul. Piłsna 2a
tel. 75 642 00 33, fax 75 642 00 34
-7-

Otrzymują:

1. Adresat
2. MZDiM a/a

Przedsiębiorstwo Realizacji Budownictwa
Komunikacyjnego i Komunalnego "PROKOM" s.c.
58-500 Jelenia Góra, ul. Podziemia, tel. (075) 75-235-96
inż. Ryszard Tokolewski
ZA ZGODNOŚC Z ORYGINAŁEM

Sprawę prowadzi : Ewa Ziółek tel. 756420037

OZNACZENIA

Rury kamionkowe dn500mm
L=51,6m, i=0,5%

D-1 354,43
352,65

D-19 341,19
340,07

W3

proj. budowa kanalizacji deszczowej
proj. materiał / średnica kanalizacji deszczowej
proj. długość / spadek kanału deszczowego
istn. kanalizacja deszczowa do likwidacji
nr studz. istn. rzędna terenu / pokrywy
proj. rzędna kanału / studzienki
nr studz. proj. rzędna terenu / pokrywy
proj. rzędna kanału / studzienki

istn. wpust uliczny

Zakład Geodezyjno - Kartograficzny
"GEOPRASK" Wojciech Prask
58-560 Jelenia Góra, ul. Struga 21A
tel. 603-86-55-53
NIP 611-105-76-73 Regon 231123583

GEODETA UPRAWNIONY
Antoni Prask
58-560 JELENIA GÓRA
ul. Struga 21a
nr upr. zawodowego 11284

Załącznik do uzgodnienia

nr 183-2/WD-D/2014

z dnia 10.08.2014. r.

z up. PREZYDENTA MIASTA

Czesław Wandzel
DYREKTOR MZDM

PROKOM

Wykonawca

Przedsiębiorstwo Realizacji Budownictwa
Komunikacyjnego i Komunalnego
"PROKOM" s.c.
58-500 Jelenia Góra, ul. Podwale 17A, tel. /fax. 757523598, 603643457



Zamawiający

MIASTO JELENIA GÓRA
58-500 JELENIA GÓRA
PL. RATUSZOWY 58

Obiekt : Budowa kanalizacji deszczowej w rejonie ulicy O. Lange Jelenia Góra.

Branża: sanitarna

Tytuł rysunku: Projekt zagospodarowania terenu.

Stadium: Projekt BW

Inwestor: MIASTO JELENIA GÓRA

Skala 1 : 500

Projektant:
inż. Ryszard Topolewski upr. nr 2060/89

Podpis

Data
07.2011r.

Sprawdzający:
mgr inż. Andrzej Danilecki upr. nr 220/DOŚ/05

Podpis

Rys. nr 2

DO CELÓW PROJEKTOWYCH

olnośląskie
M. Jelenia Góra
0005, CIEPLICE - V
Góra ul. Sobieszowska
461.421.0641, 0642, 0644
6640.475.2014
500

w ukt. wsp. płaskich: 65

w ukt. wys.: Kronsztadt

KW ? nie stwierdzono obciążeń na działkach w obrębie opracowania.
zenia zakresu opracowania -

Adnotacja: że niniejszy dokument został opracowany
nile prac geodezyjnych i kartograficznych, których rezultaty
era operat techniczny wpisany do ewidencji materiałów
stwowego zasobu geodezyjnego i kartograficznego.
EZYDENT MIASTA JELENIEJ GÓRY
6640.475.2014
Operator ewidencyjny materiału zasobu - operator technicznego
2014-07-11
Pisanie operatora technicznego do ewidencji materiałów zasobu
nile, nazwisko i podpis osoby reprezentującej organ

Przedsiębiorstwo Realizacji Budownictwa
Komunikacyjnego i Komunalnego "PROKOM" s.c.
58-500 Jelenia Góra, ul. Podwale 17A, tel. (075) 75-235-96
inż. Ryszard Topolewski
ZA ZGODNOŚĆ Z ORYGINAŁEM



Jelenia Góra, dnia 04.08.2014 r.

MZDiM/D-2/4107/4601/4477/14

DECYZJA Nr 179/WD-D/2014

Na podstawie art. 39 ust. 3 ustawy z dnia 21 marca 1985 r. o drogach publicznych (tekst jednolity: Dz. U. 2013 r. poz. 260 z późn. zm.), §140 Rozporządzenia Ministra Transportu i Gospodarki Morskiej z dnia 2 marca 1999 r. w sprawie warunków technicznych, jakim powinny odpowiadać drogi publiczne i ich usytuowanie (Dz. U. nr 43 poz. 430 z późn. zm.), art. 104 i art. 107 ustawy z dnia 14 czerwca 1960 r. Kodeks Postępowania Administracyjnego (tekst jednolity: Dz. U. 2013 r. poz. 267) oraz upoważnienia nr 1266.VI.2013 z dnia 01.10.2013 r. Prezydenta Miasta Jeleniej Góry udzielonego Panu Czesławowi Wandzłowi – Dyrektorowi Miejskiego Zarządu Dróg i Mostów w Jeleniej Górze do wydawania decyzji administracyjnych, przewidzianych ustawą z dnia 21 marca 1985 r. o drogach publicznych,

po rozpatrzeniu wniosku złożonego przez:

Miasto Jelenia Góra
pl. Ratuszowy 58
58-500 Jelenia Góra

działające przez pełnomocnika:

Ryszard Topolewski
Przedsiębiorstwo Realizacji Budownictwa Komunikacyjnego i Komunalnego „PROKOM” s.c.
ul. Podwałe 17A
58-500 Jelenia Góra

uzgadniam lokalizację kanalizacji deszczowej na działkach drogowych nr:

- 28 (AM-1 obręb 0005) stanowiącej drogę powiatową nr 2657D ul. Sobieszowską,
- 1 (AM-2 obręb 0005) stanowiącej drogę powiatową nr 2657D ul. Dworcową

w Jeleniej Górze w ramach zadania pn.: „Przebudowa kanalizacji deszczowej w ulicy Oskara Lange w Jeleniej Górze” na następujących warunkach:

1. Zezwala się na wykonanie projektowanej kanalizacji deszczowej metodą przewiertu w miejscach zaznaczonych na załączniku graficznym oraz wykopem otwartym w pozostałym zakresie.
2. Należy zachować ostrożność przy wykonywanych pracach w obrębie skrzyżowań projektowanej sieci z oświetleniem ulicznym.
3. Projektowaną sieć należy wykonać w porozumieniu z Miejskim Zarządem Dróg i Mostów w Jeleniej Górze, inspektorzy drogowi Zarządu winni być powiadamiani o każdym etapie odbudowy nawierzchni, by w nim uczestniczyć.
4. Nawierzchnie jezdni i chodników odbudować zgodnie z załącznikiem nr 1 do niniejszej decyzji. Warstwę ścieralną nawierzchni jezdni odbudować na szerokości min. po 0,5 m z obu stron od krawędzi wykopu. Projektant winien w dokumentacji technicznej określić w sposób jednoznaczny warunki naprawy nawierzchni po robotach instalacyjnych, zgodnie z niniejszą decyzją.
5. Krawężniki i obrzeża należy ponownie ustawić na ławach betonowych z oporem (zniszczone krawężniki wymienić na nowe).
6. Rozkopane pobocza i tereny zielone doprowadzić do stanu pierwotnego.
7. Po zakończeniu odbudowy nawierzchni, należy odtworzyć oznakowanie poziome. Po wytrasowaniu oznakowania poziomego należy uzyskać zgodę Miejskiego Zarządu Dróg i Mostów na rozpoczęcie robót malowania nawierzchni (grubość oznakowania od 0,6 mm do 0,8 mm).
8. Po zakończeniu robót instalacyjnych i zasypaniu wykopów warstwami gruntu grubości 30 cm – wymienionego na niewysadzinowy na pełnej głębokości wykopu, łącznie z jego zagęszczeniem, należy przedłożyć przy odbiorze robót protokół zagęszczenia gruntu, a zasypany i zagęszczony wykop zgłosić do odbioru Miejskiemu Zarządowi Dróg i Mostów celem sprawdzenia stopnia zagęszczenia. Niezgłoszenie do odbioru miejsca robót w zakresie zagęszczenia gruntu skutkować będzie potrzebą rozebrania zabudowanych warstw konstrukcyjnych nawierzchni jezdni/chodnika i podbudowy w celu udostępnienia podłoża do sprawdzenia stopnia zagęszczenia gruntu.

Przedsiębiorstwo Realizacji Budownictwa
Komunikacyjnego i Komunalnego „PROKOM” s.c.
58-500 Jelenia Góra, ul. Podwałe 17A, tel. (075) 75-235-96
inż. Ryszard Topolewski
ZA ZGODNOŚC Z ORYGINAŁEM

Miejski Zarząd Dróg i Mostów
ul. Ptasia 2a, 58-500 Jelenia Góra
tel.: +48 75 64 20 033, fax: +48 75 64 20 034
e-mail: sekretariat.mzdim@jeleniagora.pl

9. Wykopy należy oznakować i zabezpieczyć zgodnie z zatwierdzonym projektem organizacji zastępczego – podstawa prawna Rozporządzenie Ministra Infrastruktury z dnia 23 września 2004 r. w sprawie szczegółowych warunków zarządzania ruchem na drogach oraz wykonywania nadzoru nad tym zarządzaniem /Dz. U. nr 177 poz. 1729/.
10. W trakcie prowadzenia robót należy wyznaczyć piesze ciągi komunikacyjne.
11. Gruntu z wykopów nie składować na jezdni i chodnikach.
12. Wszelkie uszkodzenia elementów pasów drogowych ulic Sobieszowskiej i Dworcowej, powstające w trakcie prowadzenia robót ziemnych i instalacyjnych, będą usuwane na koszt Inwestora.
13. Zasypanie wykopów nie może być wykonywane w temperaturze poniżej 0 °C.
14. Miejski Zarząd Dróg i Mostów nie ponosi odpowiedzialności za urządzenia obce znajdujące się w pasach drogowych ulic Sobieszowskiej i Dworcowej. Lokalizację tych urządzeń należy ustalić z właścicielami.
15. Decyzja ważna jest wraz załącznikiem graficznym, którym jest mapa sytuacyjno – wysokościowa z rysowaną trasą projektowanej kanalizacji deszczowej.
16. Przed rozpoczęciem prac budowlanych inwestor zobowiązany jest do uzyskania:
 - a) pozwolenia na budowę lub zgłoszenia budowy albo wykonywania robót budowlanych zgodnie z 28 ustawy Prawo budowlane /tekst jednolity: Dz. U. 2013 poz. 1409 z późn. zm./,
 - b) zezwolenia od zarządcy drogi na prowadzenie robót w pasie drogowym.
17. Powyższa decyzja nie jest zezwoleniem na zajęcie pasów drogowych ulic jak wyżej i wykonaniu robót. Przed przystąpieniem do robót należy wystąpić do Miejskiego Zarządu Dróg i Mostów w Jeleniej Górze z wnioskiem o wydanie zezwolenia na zajęcie pasa drogowego zgodnie z Rozporządzeniem Rady Ministrów z dnia 1 czerwca 2004 r. w sprawie określenia warunków udzielania zezwoleń na zajęcie pasa drogowego /Dz. U. nr 140 poz. 1481/ powołując się na niniejszą decyzję.
18. Do wniosku na zajęcie pasa drogowego należy dołączyć decyzję pozwolenia na budowę lub zgłoszenia robót budowlanych, projekt organizacji ruchu zastępczego na czas robót oraz kopie niniejszej decyzji wraz załącznikami.
19. Niniejsza decyzja jest równoznaczna z prawem do dysponowania terenem pasów drogowych ulic Sobieszowskiej i Dworcowej na cele budowlane.
20. Niniejsza decyzja obowiązuje przez okres 3 lat. Decyzja traci w podanym okresie swoją ważność w przypadku nie dotrzymania jej warunków.
21. Na podstawie art. 130 §4 ustawy Kodeks Postępowania Administracyjnego decyzja niniejsza jest zgodna z żądaniem wszystkich stron, podlega wykonaniu przed terminem wniesienia odwołania.
22. Na podstawie art. 107 §4 ustawy Kodeks Postępowania Administracyjnego odstąpiono od uzasadnienia decyzji jako uwzględniającej w całości żądania stron.

POUCZENIE

Od decyzji służy odwołanie do Samorządowego Kolegium Odwoławczego w Jeleniej Górze z pośrednictwem Miejskiego Zarządu Dróg i Mostów w Jeleniej Górze w terminie 14 dni od dnia doręczenia. Na podstawie ustawy z dnia 16 listopada 2006 r. o opłacie skarbowej /tekst jednolity: Dz. U. 2012 r. poz. 1282 z późn. zm./ odwołanie nie podlega opłacie skarbowej. Na podstawie art. 4 oraz załącznika do ustawy z dnia 16 listopada 2006 r. o opłacie skarbowej /tekst jednolity: Dz. U. 2012 r. poz. 1282 z późn. zm./ wydanie niniejszej decyzji nie podlega opłacie skarbowej.

Z DNIEM 15.09.2014
DECYZJA STAŁA SIĘ
OSTATECZNA

z up. PREZYDENTA MIASTA

Czesław Wandzel
DYREKTOR MZDiM

**MIEJSKI ZARZĄD
DRÓG I MOSTÓW**

58-500 Jelenia Góra, ul. Piłsudskiego 2a
tel. 75 642 00 33, fax 75 642 00 34

-7-

Otrzymują:

1. Adresat
2. MZDiM a/a

Przedsiębiorstwo Realizacji Budownictwa
Komunikacyjnego i Komunikacyjnego "PROKOM" s.c.
58-500 Jelenia Góra, ul. Podwale 17a, tel. (075) 75-235-96
inż. Ryszard Topolewski
ZA ZGODNOŚCIĄ Z ORYGINAŁEM



ZAŁĄCZNIK NR 1 DO UZGODNIENIA NR 179/WD-D/2014

WARUNKI ODBUDOWY NAWIERZCHNI JEZDNI I CHODNIKÓW

Zezwala się na wykonanie projektowanej kanalizacji deszczowej metodą przewiertu w miejscach zaznaczonych na załączniku graficznym oraz wykopem otwartym w pozostałym zakresie.

Warstwę ścieralną nawierzchni jezdni odbudować na szerokości min. po 0,5 m z obu stron od krawędzi wykopu.

Projektant winien w dokumentacji technicznej określić w sposób jednoznaczny warunki naprawy nawierzchni po robotach instalacyjnych, zgodnie z niniejszą decyzją.


pasy drogowe ulic Sobieszowskiej i Dworcowej:

nawierzchnia jezdni:

Warstwa ścieralna z mieszanki SMA 0/12,8	gr. 5 cm
Warstwa wiążąca z betonu asfaltowego 0/16	gr. 7 cm
Podbudowa zasadnicza z betonu asfaltowego 0/10	gr. 10 cm
Podbudowa zasadnicza z kruszywa łamanego 0/63 mm stabilizowanego mechanicznie	gr. 20 cm
Warstwa odsączająca z piasku	gr. 10 cm
Wymiana gruntu na niewysadzinowy	gr. – na pełną głębokość wykopu

nawierzchnia chodnika z kostki betonowej:

Warstwa ścieralna z kostki betonowej	gr. 8 cm
Podsypka z mialu kamiennego	gr. 3 cm
Podbudowa tłuczniowa 0/31,5 stabilizowana mechanicznie	gr. 15 cm
Wymiana gruntu na niewysadzinowy	gr. – na pełną głębokość wykopu

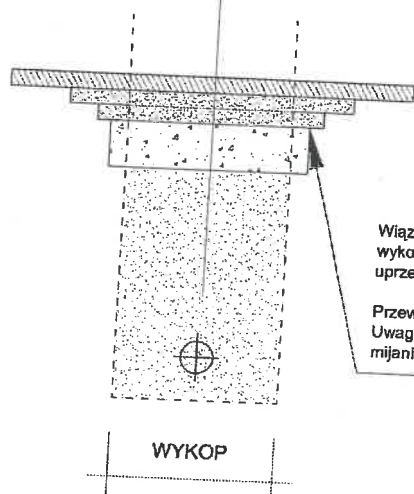

Wiązanie międzywarstwowe poprzez skropienie podłoża pod wykonywaną warstwę bitumiczną emulsją asfaltową po uprzednim oczyszczeniu.


Przewiązanie konstrukcji z istniejącą.
Uwaga! Należy bezwzględnie zachować zasadę mijania się szwów pomiędzy warstwami konstrukcji.

z up. PREZYDENTA MIASTA

Czesław Wandzel
DYREKTOR MZDM

Przedsiębiorstwo Realizacji Budownictwa
Komunikacyjnego i Komunalnego "PROKOM" s.c.
58-500 Jelenia Góra, ul. Podwalecka, tel. (075) 75-235-96
inż. Ryszard Topolewski
ZA ZGODNOŚC Z ORYGINAŁEM

Miejski Zarząd Dróg i Mostów
ul. Ptasia 2a, 58-500 Jelenia Góra
tel.: +48 75 64 20 033, fax: +48 75 64 20 034
e-mail: sekretariat.mzdim@jeleniagora.pl

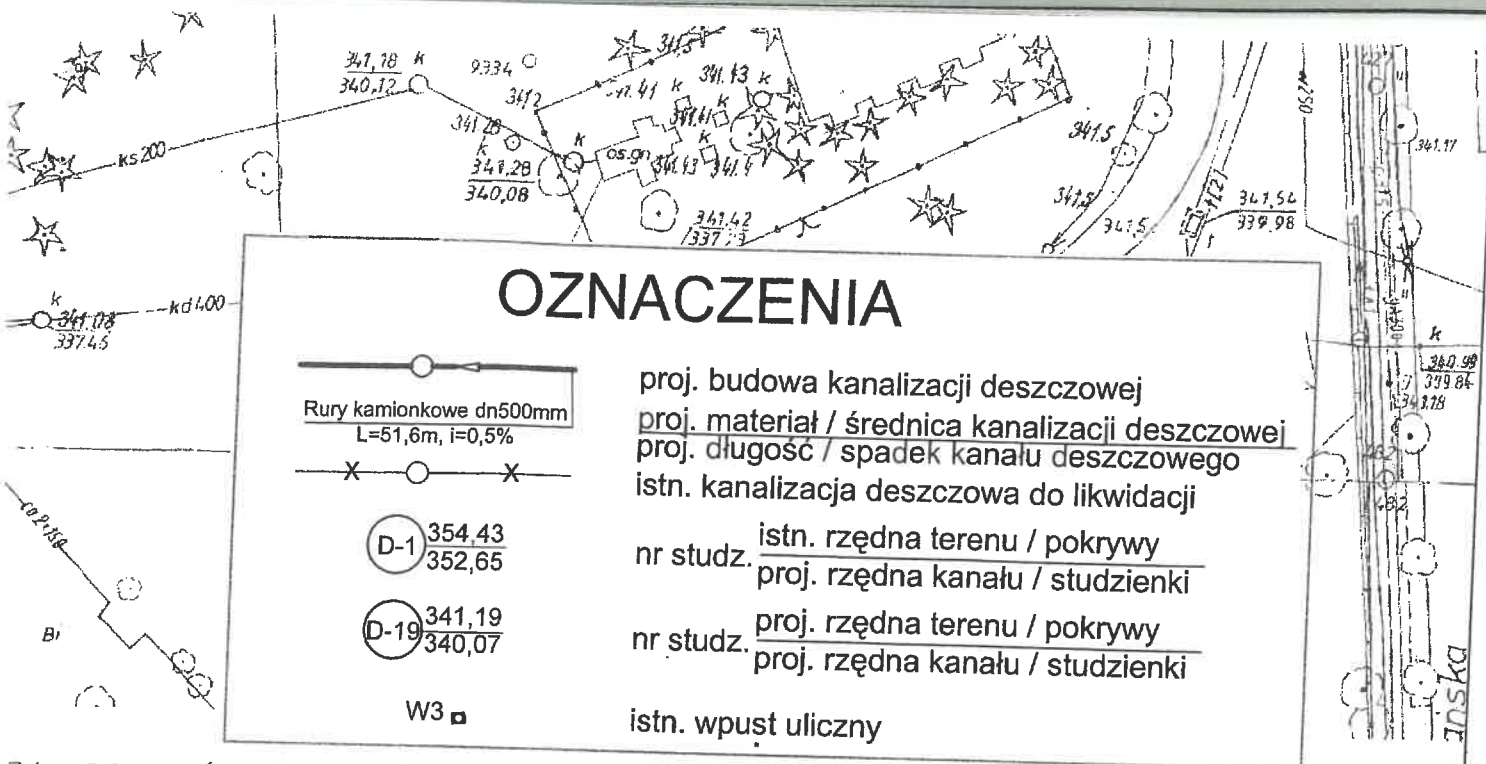

PA DO CELÓW PROJEKTOWYCH
 i dolnośląskie
 ina: M. Jelenia Góra
 ęb: 0005, CIEPLICE - V
 enia Góra ul. Sobieszowska
 cja : 461.421.0641,0642,0644
 -D.6640.475.2014
 la 1 : 500

UZGODNIONO PROJEKT
 KANALIZACJI DESZCZOWEJ

Zakład Geodezyjno - Kartograficzny
"GEOPRASK" Wojciech Prask
 58-560 Jelenia Góra, ul. Struga 21A
 tel. 603-86-55-53
 NIP 611-105-76-73 Regon 231123583

04.08.2014
 INSPEKTOR NADZORU
 mgr inż. Stanisław Czyszewski

GEODETA UPRAWNIONY
 Antoni Prask
 58-560 JELENIA GÓRA
 ul. Struga 21a
 nr upr. zawodowego 11284

sa w ukł. wsp. płaskich: 65
 a w ukł. wys.: Kronsztadt
 ania KW ? nie stwierdzono obciążeń na działkach w obrębie opracowania.
 naczenia zakresu opracowania -

Załącznik do uzgodnienia

nr 179/100-D/2014

z dnia 04.08.2014 r.

z up. PREZYDENTA MIASTA

Czesław Wandzel
 DYREKTOR MZDM

Poświadczam, że niniejszy dokument został opracowany
 w wyniku prac geodezyjnych i kartograficznych, których rezultaty
 zawiera operat techniczny wpisany do ewidencji materiałów
 państwowego zasobu geodezyjnego i kartograficznego.
PREZYDENT MIASTA JELENIEJ GÓRY
 Wzrost - D.6640.475.2014
 Identyfikator ewidencyjny materiału zasobu - operatu technicznego
 Data wpisania operatora technicznego do ewidencji materiałów zasobu
 Imię, nazwisko i podpis osoby reprezentującej organ

PROKOM Przedsiębiorstwo Realizacji Budownictwa Komunikacyjnego i Komunalnego "PROKOM" s.c. 58-500 Jelenia Góra, ul. Podwale 17A, tel./fax. 757523596, 603643457		Wykonawca		 Zamawiający MIASTO JELENIA GÓRA 58-500 JELENIA GÓRA PL. RATUSZOWY 58	
Obiekt : Budowa kanalizacji deszczowej w rejonie ulicy O. Lange Jelenia Góra.				Branża: sanitarna	
Tytuł rysunku: Projekt zagospodarowania terenu.				Stadium: Projekt BW	
Inwestor: MIASTO JELENIA GÓRA				Skala 1 : 500	
Projektant: inż. Ryszard Topolewski upr. nr 2060/89		Podpis 		Data 07.2011r.	
Sprawdzający: mgr inż. Andrzej Danilecki upr. nr 220/DOŚ/05		Podpis 		Rys. nr 2	

Przedsiębiorstwo Realizacji Budownictwa
 Komunikacyjnego i Komunalnego "PROKOM" s.c.
 58-500 Jelenia Góra, ul. Podwale 17A, tel. (075) 75-235-96
 inż. Ryszard Topolewski
 ZA ZGODNOŚCIĄ Z ORYGINAŁEM

**DOLNOŚLĄSKI WOJEWÓDZKI
KONSERWATOR ZABYTEKÓW
we WROCŁAWIU**

76126-22792-7-R

Delegatura w Jeleniej Górze
58-500 Jelenia Góra, ul. 1-go Maja 23
☎ (075) 752 68 65, 767 63 85

 dwkz-ig@dwkz.pl
<http://wosoz.ibip.wroc.pl/public/>

JG/Arch.5183.258.2014.TW
L.dz. 23929

Jelenia Góra, dnia 01.08.2014 r.

**Przedsiębiorstwo
Realizacji Budownictwa
Komunikacyjnego
i Komunalnego PROKOM s.c.
ul. Podwale 17A
58-500 Jelenia Góra**

**dotyczy: przebudowy kanalizacji deszczowej w ulicy Oskara Lange, Sobieszowskiej,
Lubańskiej w Jeleniej Górze**

W odpowiedzi na Państwa pismo znak L.dz.38/07/2014 z dnia 10.07.2014 r. (data wpływu: 11.07.2014 r.) w sprawie jak wyżej informuję, że inwestycyjne prace ziemne związane z w/w zadaniem realizowane będą w strefie obserwacji archeologicznej m. Cieplice ujętej w ewidencji zabytków (sygn. AZP 85-16), w obrębie zarejestrowanego intensywnego osadnictwa wczesnonowożytnego i nowożytnego.

Obszar ten podlega ochronie prawnej w myśl przepisów ustawy z dnia 23 lipca 2003 r. o ochronie zabytków i opiece nad zabytkami (Dz. U. Nr 162, poz. 1568 z późniejszymi zmianami).

W związku z powyższym inwestor zobowiązany jest zastosować się do wymogów konserwatorskich przedstawionych poniżej:

Ziemne roboty budowlane związane z realizacją przedmiotowej inwestycji bezwzględnie muszą być prowadzone za pozwoleniem na badania archeologiczne Kierownika Delegatury Wojewódzkiego Urzędu Ochrony Zabytków w Jeleniej Górze. Przed przystąpieniem do realizacji inwestycji inwestor składa wniosek na prowadzenie badań archeologicznych, które polegają na przeprowadzeniu przez uprawnionego archeologa na koszt inwestora, stałego nadzoru archeologicznego i w razie konieczności ratowniczych badań archeologicznych podczas robót ziemnych, na podstawie art. 31 ust. 1a, art. 36 ust. 1 pkt. 5 ustawy z dnia 23 lipca 2003 r. o ochronie zabytków i opiece nad zabytkami (Dz. U. Nr 162, poz. 1568 z późniejszymi zmianami).

Wniosek o wydanie pozwolenia na stały nadzór i ratownicze badania archeologiczne winien zawierać:

1. Imię, nazwisko lub nazwę, adres lub siedzibę wnioskodawcy i inwestora, pełnomocnictwo lub upoważnienie do występowania w imieniu inwestora (w przypadku występowania w imieniu inwestora potwierdzenie uiszczenia opłaty skarbowej w wysokości 17 zł. na konto Urzędu Miasta w Jeleniej Górze).
2. Zgodę właścicieli i użytkowników terenu na prowadzenie prac lub oświadczenie o jej posiadaniu, poświadczenie tytułu prawnego do nieruchomości.

Przedsiębiorstwo Realizacji Budownictwa
Komunikacyjnego i Komunalnego "PROKOM" s.c.
58-500 Jelenia Góra, ul. Podwale 17A, tel. (075) 75-235-96
inż. Ryszard Topolewski
ZA ZGODNOŚCIĄ Z ORYGINAŁEM

3. Załącznik graficzny z lokalizacją zadania inwestycyjnego lub dokumentację projektową, z krótkim opisem wykopów, zakresu robót ziemnych (długość, szerokość i głębokość wykopów).
4. Przewidywany termin rozpoczęcia i zakończenia prac ziemnych.
5. Personalna i adres osoby prowadzącej badania archeologiczne, która zobowiązana jest dołączyć do wniosku niezbędne dokumenty, wymagane rozporządzeniem Ministra Kultury i Dziedzictwa Narodowego z dnia 27 lipca 2011 w sprawie prowadzenia prac konserwatorskich, restauratorskich, robót budowlanych, badań konserwatorskich, badań architektonicznych i innych działań przy zabytku wpisanym do rejestru zabytków oraz badań archeologicznych (Dz.U. Nr 165, poz. 987)
6. Dokument potwierdzający gotowość muzeum lub innej jednostki organizacyjnej do przyjęcia zabytków archeologicznych odkrytych w trakcie prowadzenia badań
7. Oświadczenie wykonawcy prac archeologicznych o podjęciu się prowadzenia przedmiotowych badań archeologicznych.
8. Potwierdzenie uiszczenia opłaty skarbowej za decyzję w wysokości 82 zł. na konto Urzędu Miejskiego Wrocław, Pl. Nowy Targ 1/8 nr 82 1020 5226 0000 6102 0417 7895. Nie podlega opłacie skarbowej wydanie decyzji – pozwolenia dla inwestycji związanych wyłącznie z budownictwem mieszkaniowym, a zwolnienie z opłaty skarbowej przysługuje dla inwestycji realizowanych na rzecz jednostek budżetowych lub w przypadku wskazania, iż mają zastosowanie okoliczności przewidziane w art. 7 ustawy z dnia 16 listopada 2006 r. o opłacie skarbowej.


Niniejsza opinia nie zwalnia od konieczności uzyskania innych wymaganych przepisami prawa opinii, uzgodnień i pozwoleń.

Przystąpienie do jakichkolwiek ziemnych robót budowlanych na terenie zabytkowym bez pozwolenia właściwego konserwatora zabytków podlega sankcjom karnym określonym w podanej wyżej ustawie oraz rygorom przepisów o egzekucji świadczeń niepieniężnych zawartych w ustawie o postępowaniu egzekucyjnym w administracji – tekst jednolity z 1991 r. Dz.U. nr 36 poz. 161 z późniejszymi zmianami.

KIEROWNIK DELEGACJI
w Jeleniej Górze
[Signature]
mgr Wojciech Kapalczyński

Do wiadomości:

1. a/a tw

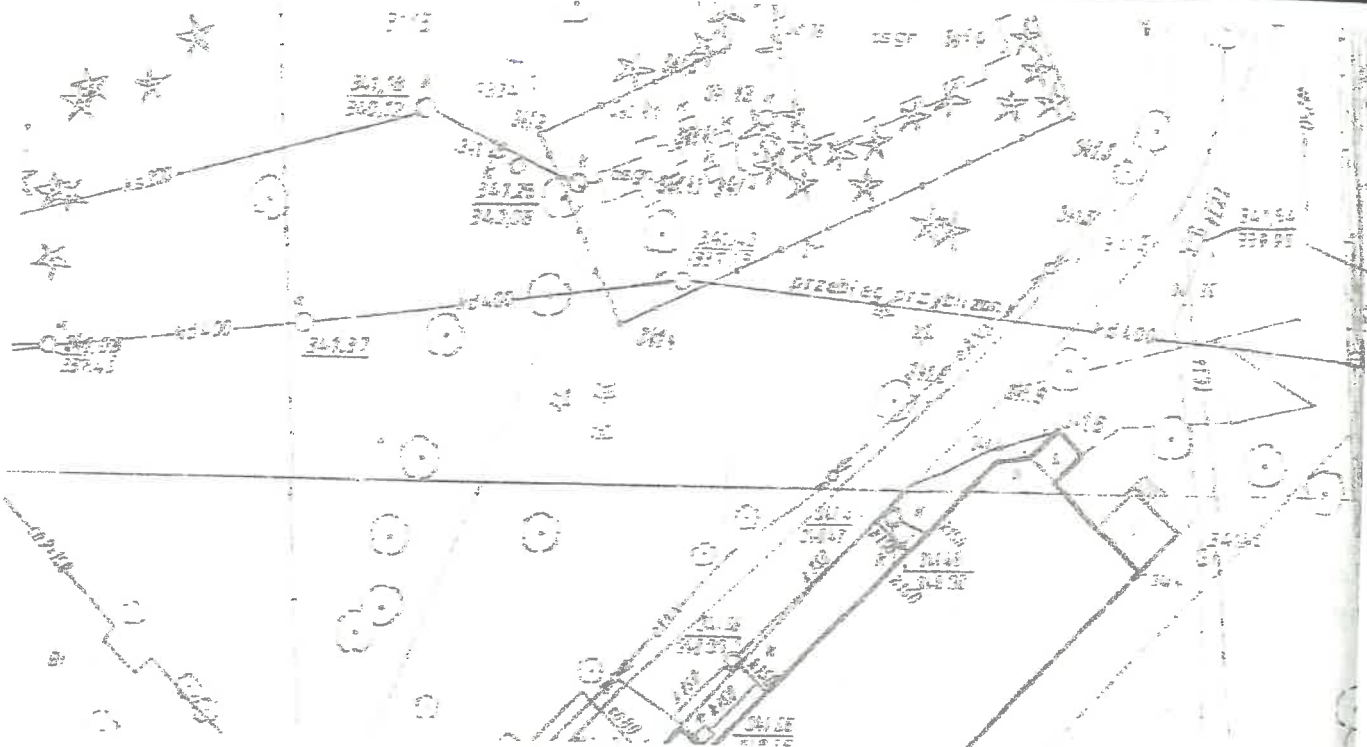

MAPA DO CELÓW PROJEKTOWYCH

oj. dolnośląskie

mina: M. Jelenia Góra

bręb: 0005, CIEPLICE – V

elenia Góra ul. Sobieszowska

ekcja : 461.421.0641,0642,0644

GN-D.6640.475.2014

kała 1 : 500

rapa w ukł. wsp. płaskich: 65

łapa w ukł. wys.: Kronsztadt

adania KW ? nie stwierdzono obciążeń na działkach w obrębie opracowania.

oznaczenia zakresu opracowania –

GN-D 6640.475.2014

z 17.07.2014

URZĄD MIASTA
JELENIA GÓRA

BYŁY
REDAKTOR

ul. Piastów 2-4, 75-015 Jelenia Góra

58-500 JELENIA GÓRA

OZNACZENIA

Rury kamionowe dn.400mm
L=51,8m, i=0,5%

X O X

354.43
352.65

W3 a

proj. budowa kanalizacji deszczowej
proj. materiał / średnica kanalizacji deszczowej
proj. długość / spadek kanału deszczowego
istn. kanalizacja deszczowa do likwidacji

istn. rzędna terenu / pokrywy
nr studz. proj. rzędna kanału / studzienki
istn. wpust uliczny

PROKOM



Przedsiębiorstwo Realizacji Budownictwa

Komunikacyjnego i Komunikacyjnego

PROKOM s.c.

58-500 Jelenia Góra, ul. Piastów 2-4, tel. 75-015-235-96

Wykonawca



Zamawiający

MIASTO JELENIA GÓRA
58-500 JELENIA GÓRA
PL. RATUSZOWY 58

Obiekt : Budowa kanalizacji deszczowej w rejonie ulicy O. Lange Jelenia Góra.

Tytuł rysunku: Projekt zagospodarowania terenu

Inwestor: MIASTO JELENIA GÓRA

Projektant:
inż. Ryszard Topolewski upr. nr 2060/89

Sprawdzający:
mgr inż. Andrzej Danilec upr. nr 220/DOŚ/05

Branża: sanit

Stadium: Projekt

Skala: 1:500

Data: 07.2014

Rys. nr 2

Przedsiębiorstwo Realizacji Budownictwa
Komunikacyjnego i Komunikacyjnego "PROKOM" s.c.
58-500 Jelenia Góra, ul. Piastów 2-4, tel. (075) 75-235-96
inż. Ryszard Topolewski
ZA ZGODNOŚĆ Z ORYGINAŁEM

Uzgodnienie nr :1

Jelenia Góra dn. 10.07.2014r.

Działając z upoważnienia i w imieniu Inwestora, którym jest:
MIASTO JELENIA GÓRA Plac Ratuszowy 58
uprzejmie zawiadamiam, że opracowywana jest przez **Przedsiębiorstwo Realizacji Budownictwa Komunikacyjnego i Komunalnego „PROKOM”** sc w Jeleniej Górze ul. Podwale 17A [projektant Ryszard Topolewski] dokumentacja projektowa pn: **„Przebudowa kanalizacji deszczowej w ulicy O. Lange, Sobieszowskiej w Jeleniej Górze”**
Realizacja robót planowana jest na rok – 2014 – 2015r.

- ❖ Ze względu na lokalizację zaprojektowanej budowy kanalizacji deszczowej do budynków przy ulicy Sobieszowskiej nr 8A, 8b i 10A [na terenie działek nr 31 / 1, 99 obręb 0005, CIEPLICE - V, ark. .1,] której właścicielem jest:

1. Łabieniec Adam Andrzej

zam. Jelenia Góra ul. Sobieszowska 8A

zajdzie konieczność udostępnienia tej nieruchomości w zakresie wykonania robót związanych z budową ww kanalizacji deszczowej.

Inwestor tj. Miasto Jelenia Góra zobowiązuje się do:

- ❖ Powiadomienia o terminie rozpoczęcia prac Właściciela działki niezwłocznie po przekazaniu placu budowy Wykonawcy Robót.
- ❖ Przywrócenia terenu działki do stanu pierwotnego po zakończeniu prac budowlanych.
- ❖ Pokrycia kosztów ewentualnych szkód, które mogą powstać podczas prowadzenia robót budowlanych.
- ❖ Pokrycia kosztów ewentualnych szkód, które mogą powstać w trakcie eksploatacji lub awarii.

W związku powyższym Właściciel działki :

- ❖ Wyraża zgodę na udostępnienie ww nieruchomości w celu wykonania ww robót.
- ❖ Wyraża zgodę na dostęp do ww kanalizacji deszczowej upoważnionych przez Miasto Jelenia Góra firm w zakresie ich późniejszej eksploatacji.

Uwagi:


..... KWASZCZ O WYKONANIE PRZETWARZANIA
..... Z DZIAŁKI PR 94/11




Podpis projektanta

RYSZARD JANUSZ TOPOLEWSKI
INŻYNIER INŻYNIERII ŚRODOWISKA
upr. na podstawie § 4 ust. 2; § 71 § 13
ust. 1 pkt 6 lit. a i b w specjalności
instalacyjno-inżynierskiej w zakresie:
instalacji i sieci sanitarnych
nr ewid. upr. 2060/89


1
Podpis właściciela nieruchomości


Przedsiębiorstwo Realizacji Budownictwa
Komunikacyjnego i Komunalnego „PROKOM” s.c.
58-500 Jelenia Góra, ul. Podwale 17A tel. (075) 75-235-96
Inż. Ryszard Topolewski
ZA ZGODNOŚĆ Z ORYGINAŁEM

Załącznikiem do uzgodnienia jest projekt zagospodarowania teren z naniesionym przebiegiem kanalizacji deszczowej

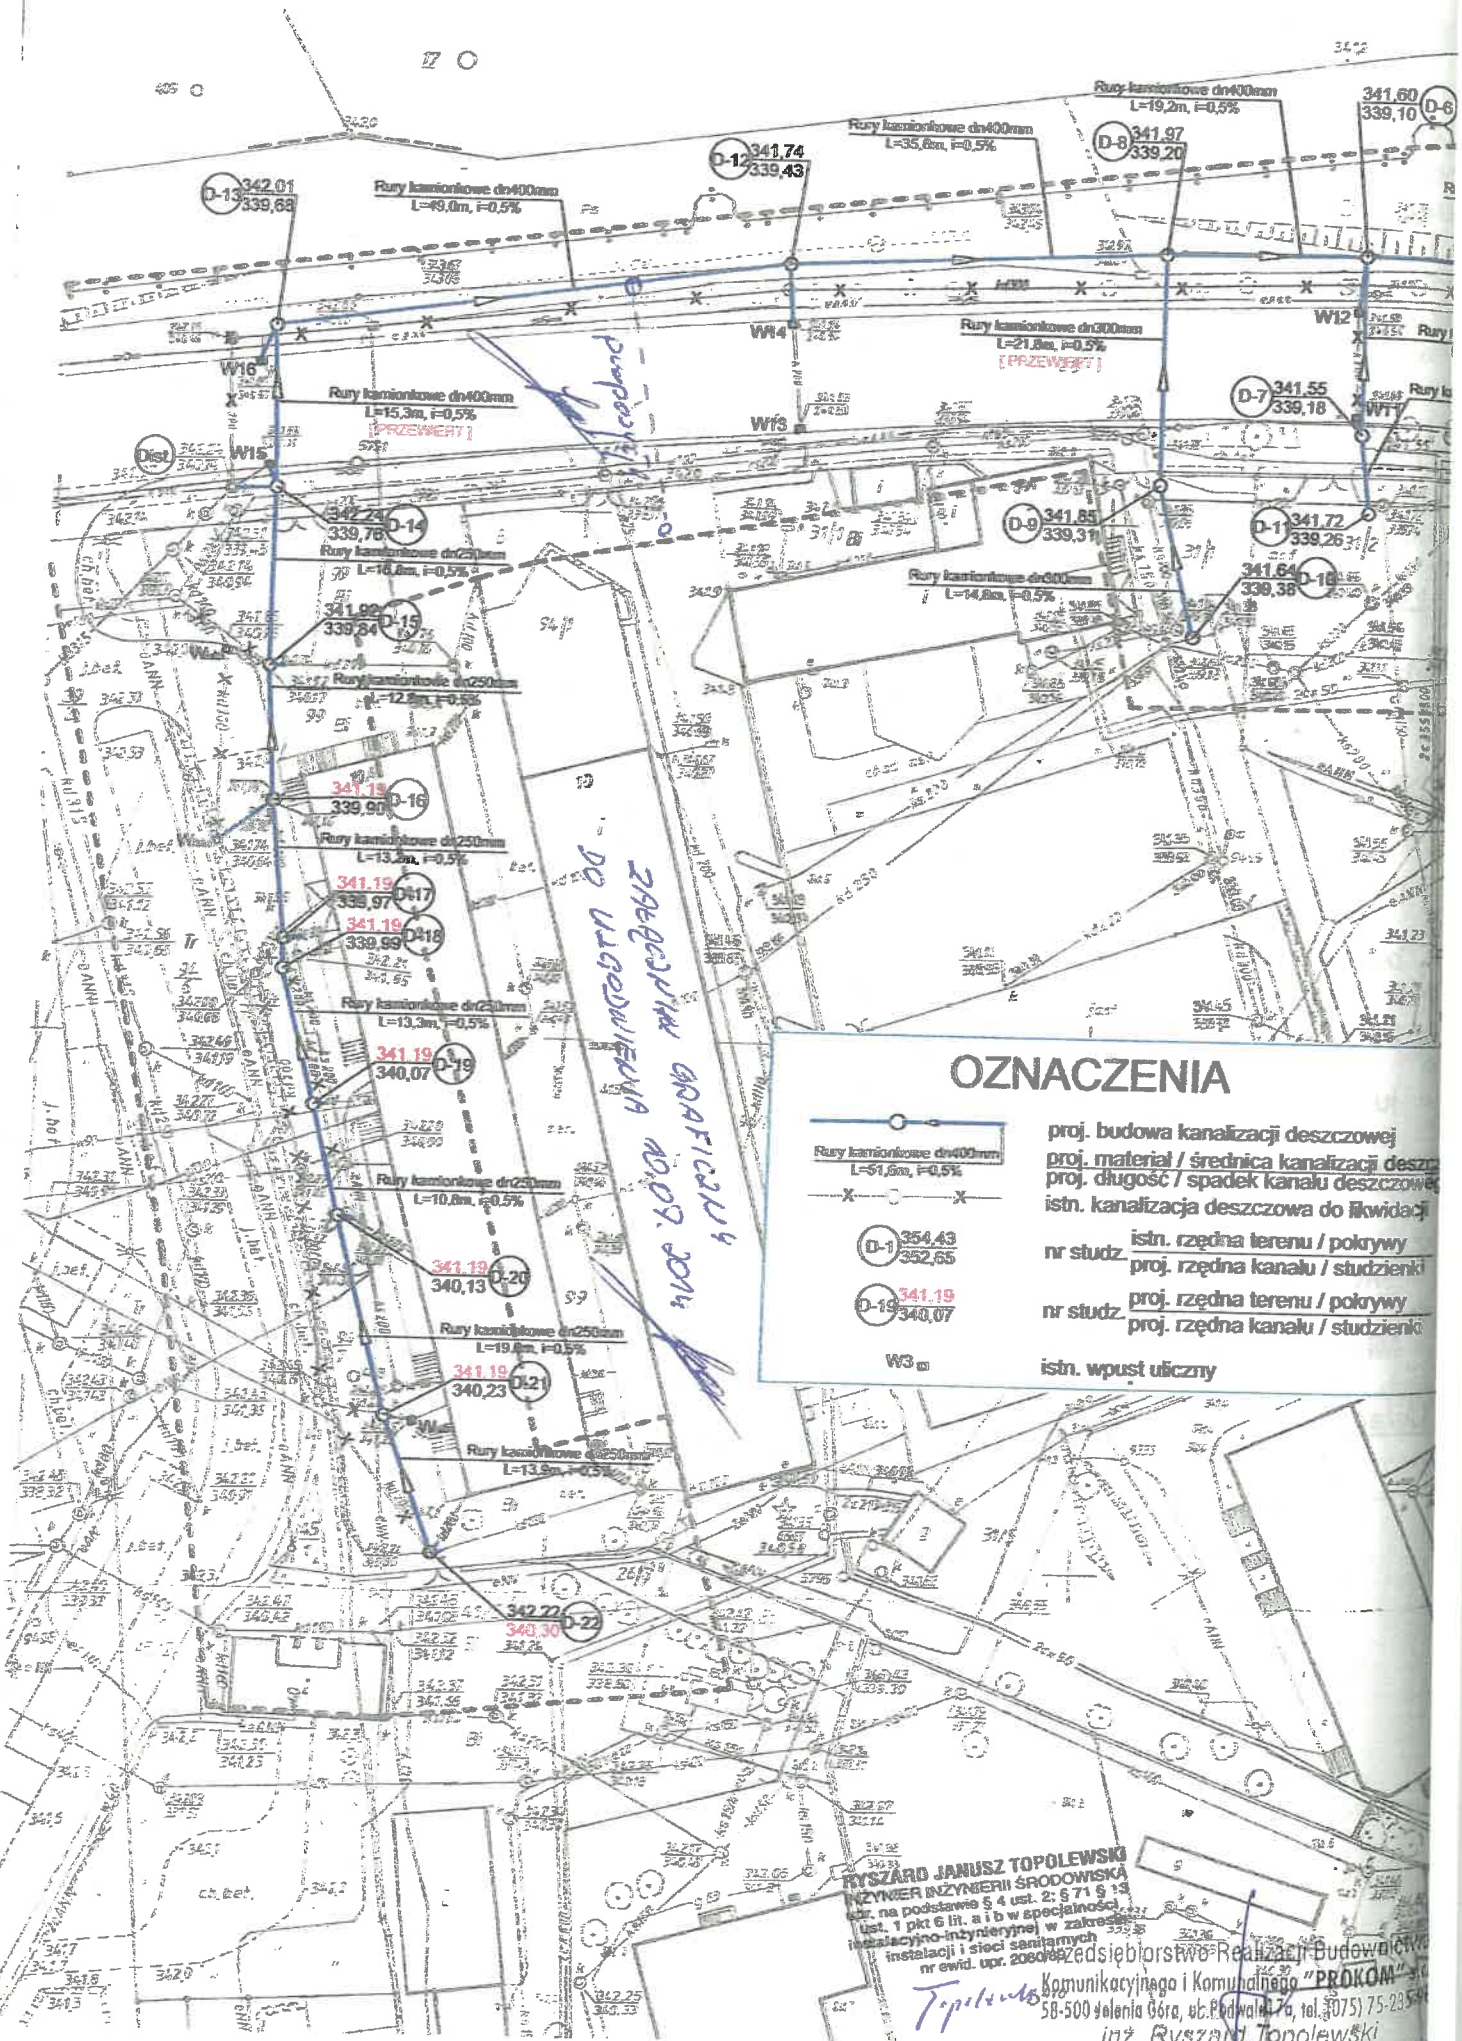

OZNACZENIA

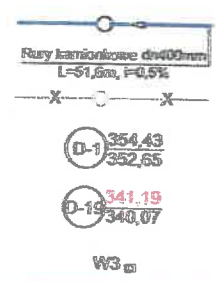

proj. budowa kanalizacji deszczowej
 proj. materiał / średnica kanalizacji deszcz.
 proj. długość / spadek kanału deszczowego
 istn. kanalizacja deszczowa do likwidacji
 nr studz. istn. rzędna terenu / pokrywy
 proj. rzędna kanału / studzienki
 nr studz. proj. rzędna terenu / pokrywy
 proj. rzędna kanału / studzienki
 istn. wpust uliczny

RYSZARD JANUSZ TOPOLEWSKI
 INŻYNIER INŻYNIERIA ŚRODOWISKA
 upr. na podstawie § 4 ust. 2 § 71 § 13
 ust. 1 pkt 6 lit. a i b w specjalności
 instalacyjno-inżynierskiej w zakresie
 instalacji i sieci sanitarnych
 nr ewid. upr. 2080682
 Zespół Realizacji Budowlano-
 Komunikacyjnego i Komunalnego "PROKOM"
 inż. Ryszard Topolewski
 58-500 Jelenia Góra, ul. Podwale 7a, tel. 71 75 23 54
 ZA ZGODNOŚĆ Z ORYGINAŁEM

Działając z upoważnienia i w imieniu Inwestora, którym jest:

MIASTO JELENIA GÓRA Plac Ratuszowy 58

uprzejmie zawiadamiam, że opracowywana jest przez **Przedsiębiorstwo Realizacji Budownictwa Komunikacyjnego i Komunalnego „PROKOM”** sp. z o.o. w Jeleniej Górze ul. Podwale 17A [projektant Ryszard Topolewski] dokumentacja projektowa pn: **„Przebudowa kanalizacji deszczowej w ulicy O. Lange, Sobieszowskiej w Jeleniej Górze”**

Realizacja robót planowana jest na rok – 2014 – 2015r.

- ❖ Ze względu na lokalizację zaprojektowanej budowy kanalizacji deszczowej do budynku przy ulicy **Sobieszowskiej nr 6 - 8** [na terenie działek nr 31 / 2, obręb 0005, CIEPLICE - V, ark. .1,] której właścicielem jest:

1. Przedsiębiorstwo Handlowo – Usługowe

„IMPULS” SC

zam. Jelenia Góra ul. Sobieszowska 6

2. Zasada Helena

zam. Jelenia Góra ul. Sobieszowska 6

3. Zasada Janina

zam. Piechowice ul. Kościuszki 5m4

zajdzie konieczność udostępnienia tej nieruchomości w zakresie wykonania robót związanych z budową ww kanalizacji deszczowej.

Inwestor tj. Miasto Jelenia Góra zobowiązuje się do:

- ❖ Powiadomienia o terminie rozpoczęcia prac **Właściciela** działki niezwłocznie po przekazaniu placu budowy **Wykonawcy Robót**.
- ❖ Przywrócenia terenu działki do stanu pierwotnego po zakończeniu prac budowlanych.
- ❖ Pokrycia kosztów ewentualnych szkód, które mogą powstać podczas prowadzenia robót budowlanych.
- ❖ Pokrycia kosztów ewentualnych szkód, które mogą powstać w trakcie eksploatacji lub awarii.

W związku powyższym Właściciel działki :

- ❖ Wyraża zgodę na udostępnienie ww nieruchomości w celu wykonania ww robót.
- ❖ Wyraża zgodę na dostęp do ww kanalizacji deszczowej upoważnionych przez **Miasto Jelenia Góra** firm w zakresie ich późniejszej eksploatacji.

Uwagi:

PRZEDSIĘBIORSTWO HANDLOWO-USŁUGOWE

„IMPULS” S.C.

H. Zasada, J. Zasada

58-560 JELENIA GÓRA

ul. Sobieszowska 8, tel. 075 755 00 00

NIP 611-01-04-459

P-230034357

Podpis Właściciela nieruchomości



PRZEDSIĘBIORSTWO
HANDLOWO-USŁUGOWE
„IMPULS” S.C.

2. Podpis właściciela nieruchomości
mgr Helena ZASADA




PRZEDSIĘBIORSTWO
HANDLOWO-USŁUGOWE
„IMPULS” S.C.

Podpis właściciela nieruchomości

Przedsiębiorstwo Realizacji Budownictwa
Komunikacyjnego i Komunalnego **„PROKOM”** s.c.
58-500 Jelenia Góra, ul. Podwale 17a, tel. (075) 75-235-96
mgr Ryszard Topolewski

ZA ZGODNOŚĆ Z ORYGINAŁEM

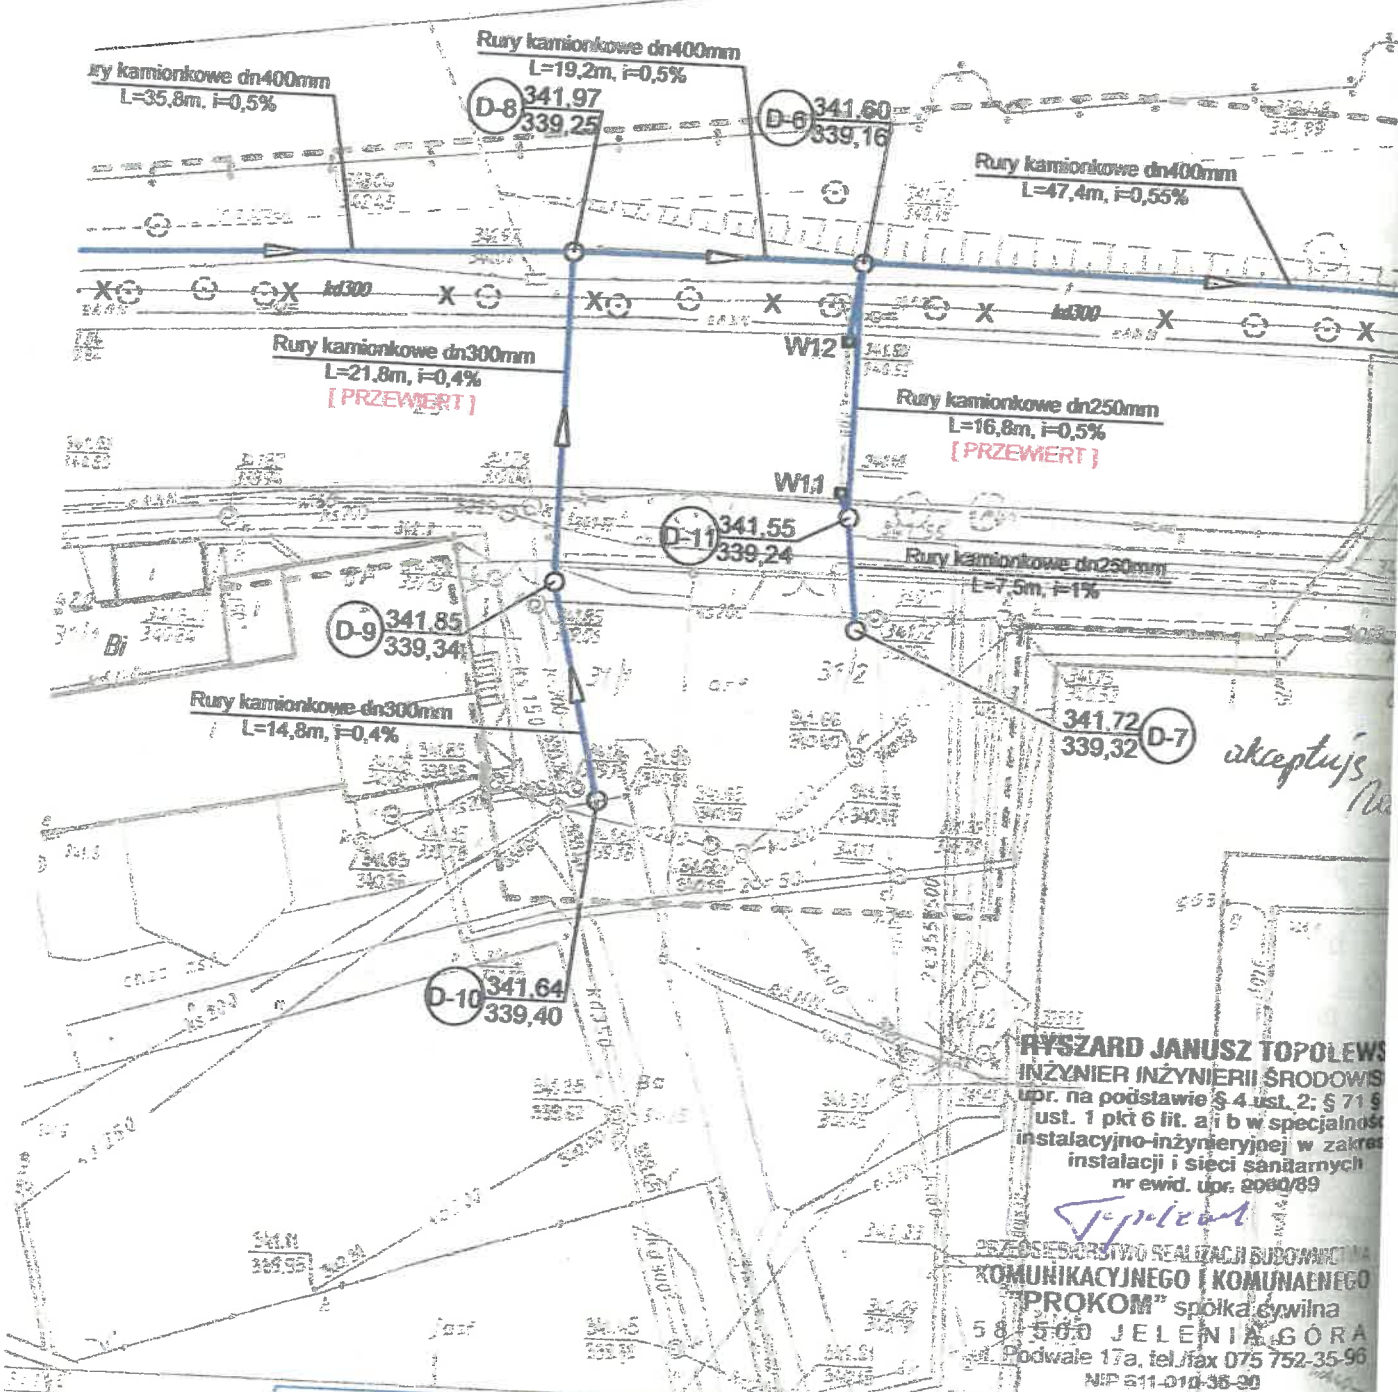


RYSZARD JANUSZ TOPOLEWSKI
 INŻYNIER INŻYNIERII ŚRODOWISKA
 upr. na podstawie § 4 ust. 2; § 71 §
 ust. 1 pkt 6 lit. a) i b) w specjalności
 instalacyjno-inżynierskiej w zakresie
 instalacji i sieci sanitarnych
 nr ewid. upr. 2000/89

Topolewski

PRZEDSIĘWSTWOSTWO REALIZACJI BUDOWNICTWA
 KOMUNIKACYJNEGO I KOMUNAŁNEGO
"PROKOM" spółka cywilna
 58-500 JELENIA GÓRA
 Podwałe 17a, tel./fax 075 752-35-96
 NIP 611-010-35-20

OZNACZENIA

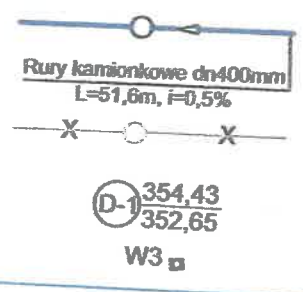

- proj. budowa kanalizacji deszczowej
- proj. materiał / średnica kanalizacji deszczowej
- proj. długość / spadek kanału deszczowego
- istn. kanalizacja deszczowa do likwidacji
- istn. rzędna terenu / pokrywy
- nr studz. proj. rzędna kanału / studzienki
- istn. wpust uliczny

Przedsiębiorstwo Realizacji Budownictwa
 Komunikacyjnego i Komunalnego **"PROKOM"** s.c.
 58-500 Jelenia Góra, ul. Podwałe 7a/tel. (075) 752-35-96
 inż. Ryszard Topolewski
 ZA ZGODNOŚĆ Z ORYGINAŁEM

