


Załącznik do uchwały nr 241.XXIII.2020
Rady Miejskiej Jeleniej Góry
z dnia 30 września 2020 r.

ZALĄCZNIK DO OBWIESZCZENIA NR 346.2021.VIII
PREZYDENTA MIASTA JELENIJ GÓRY
z dnia 23 marca 2021 r.


Legenda

█ Granica obszaru objętego projektem planu

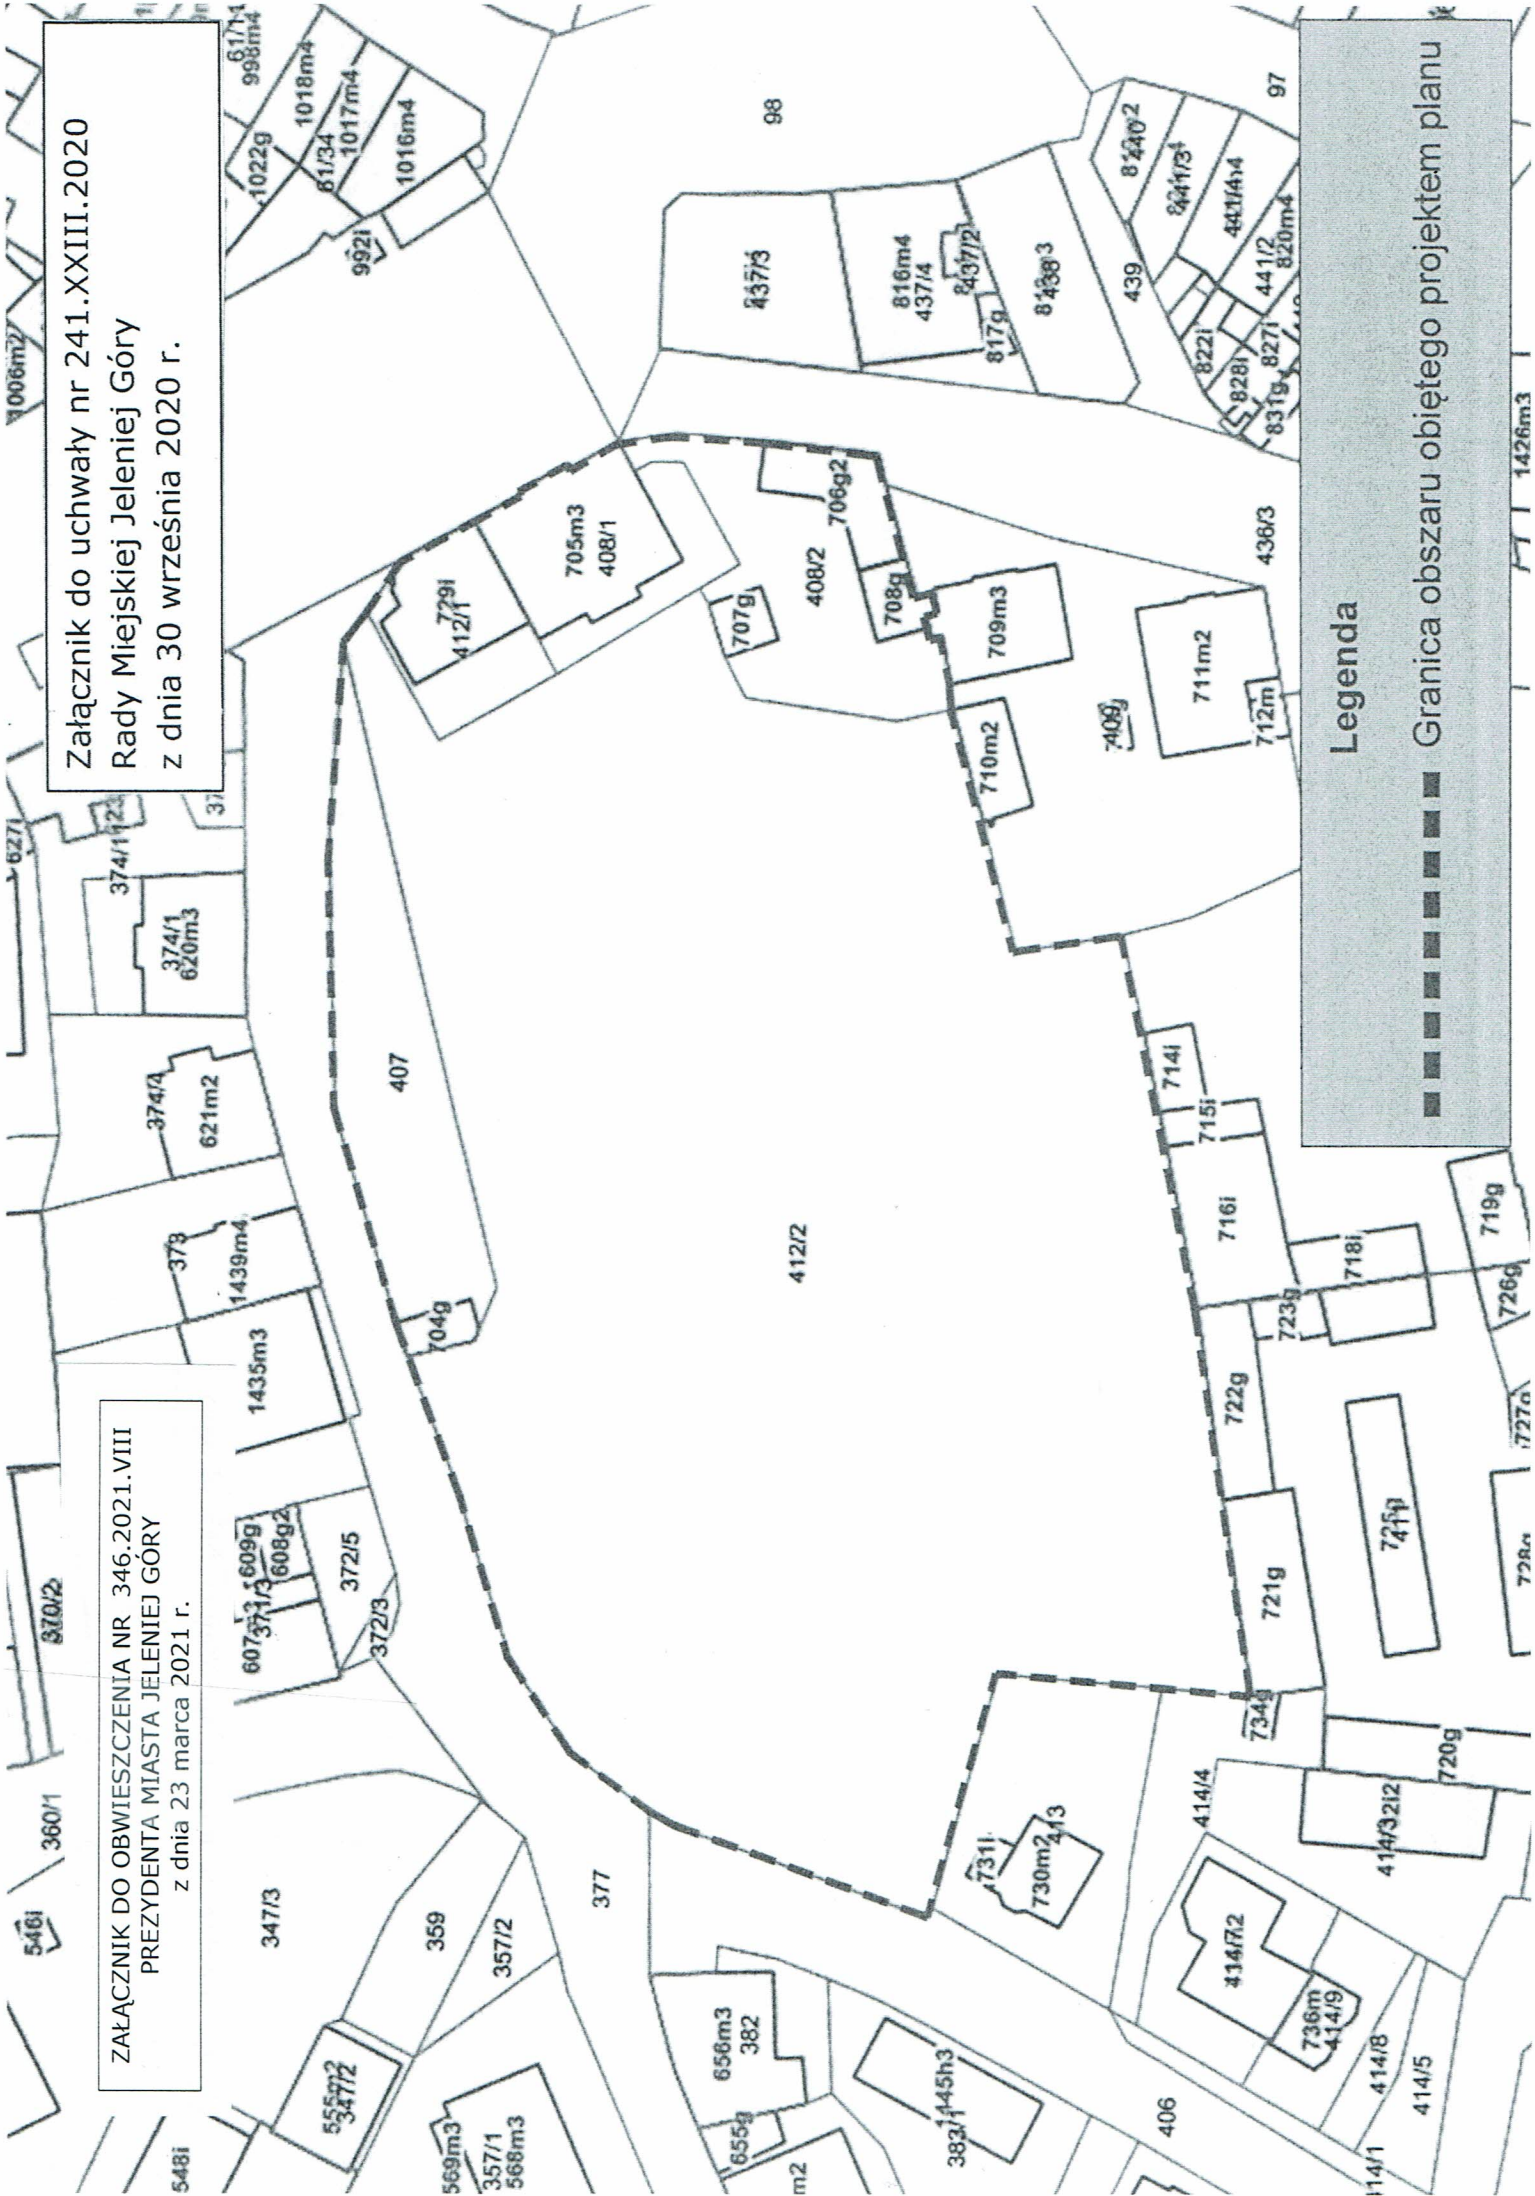

Załącznik do uchwały nr 242.XXIII.2020
Rady Miejskiej Jeleniej Góry
z dnia 30 września 2020 r.

ZALĄCZNIK DO OBWIESZCZENIA NR 346.2021.VIII
PREZYDENTA MIASTA JELENIJ GÓRY
z dnia 23 marca 2021 r.

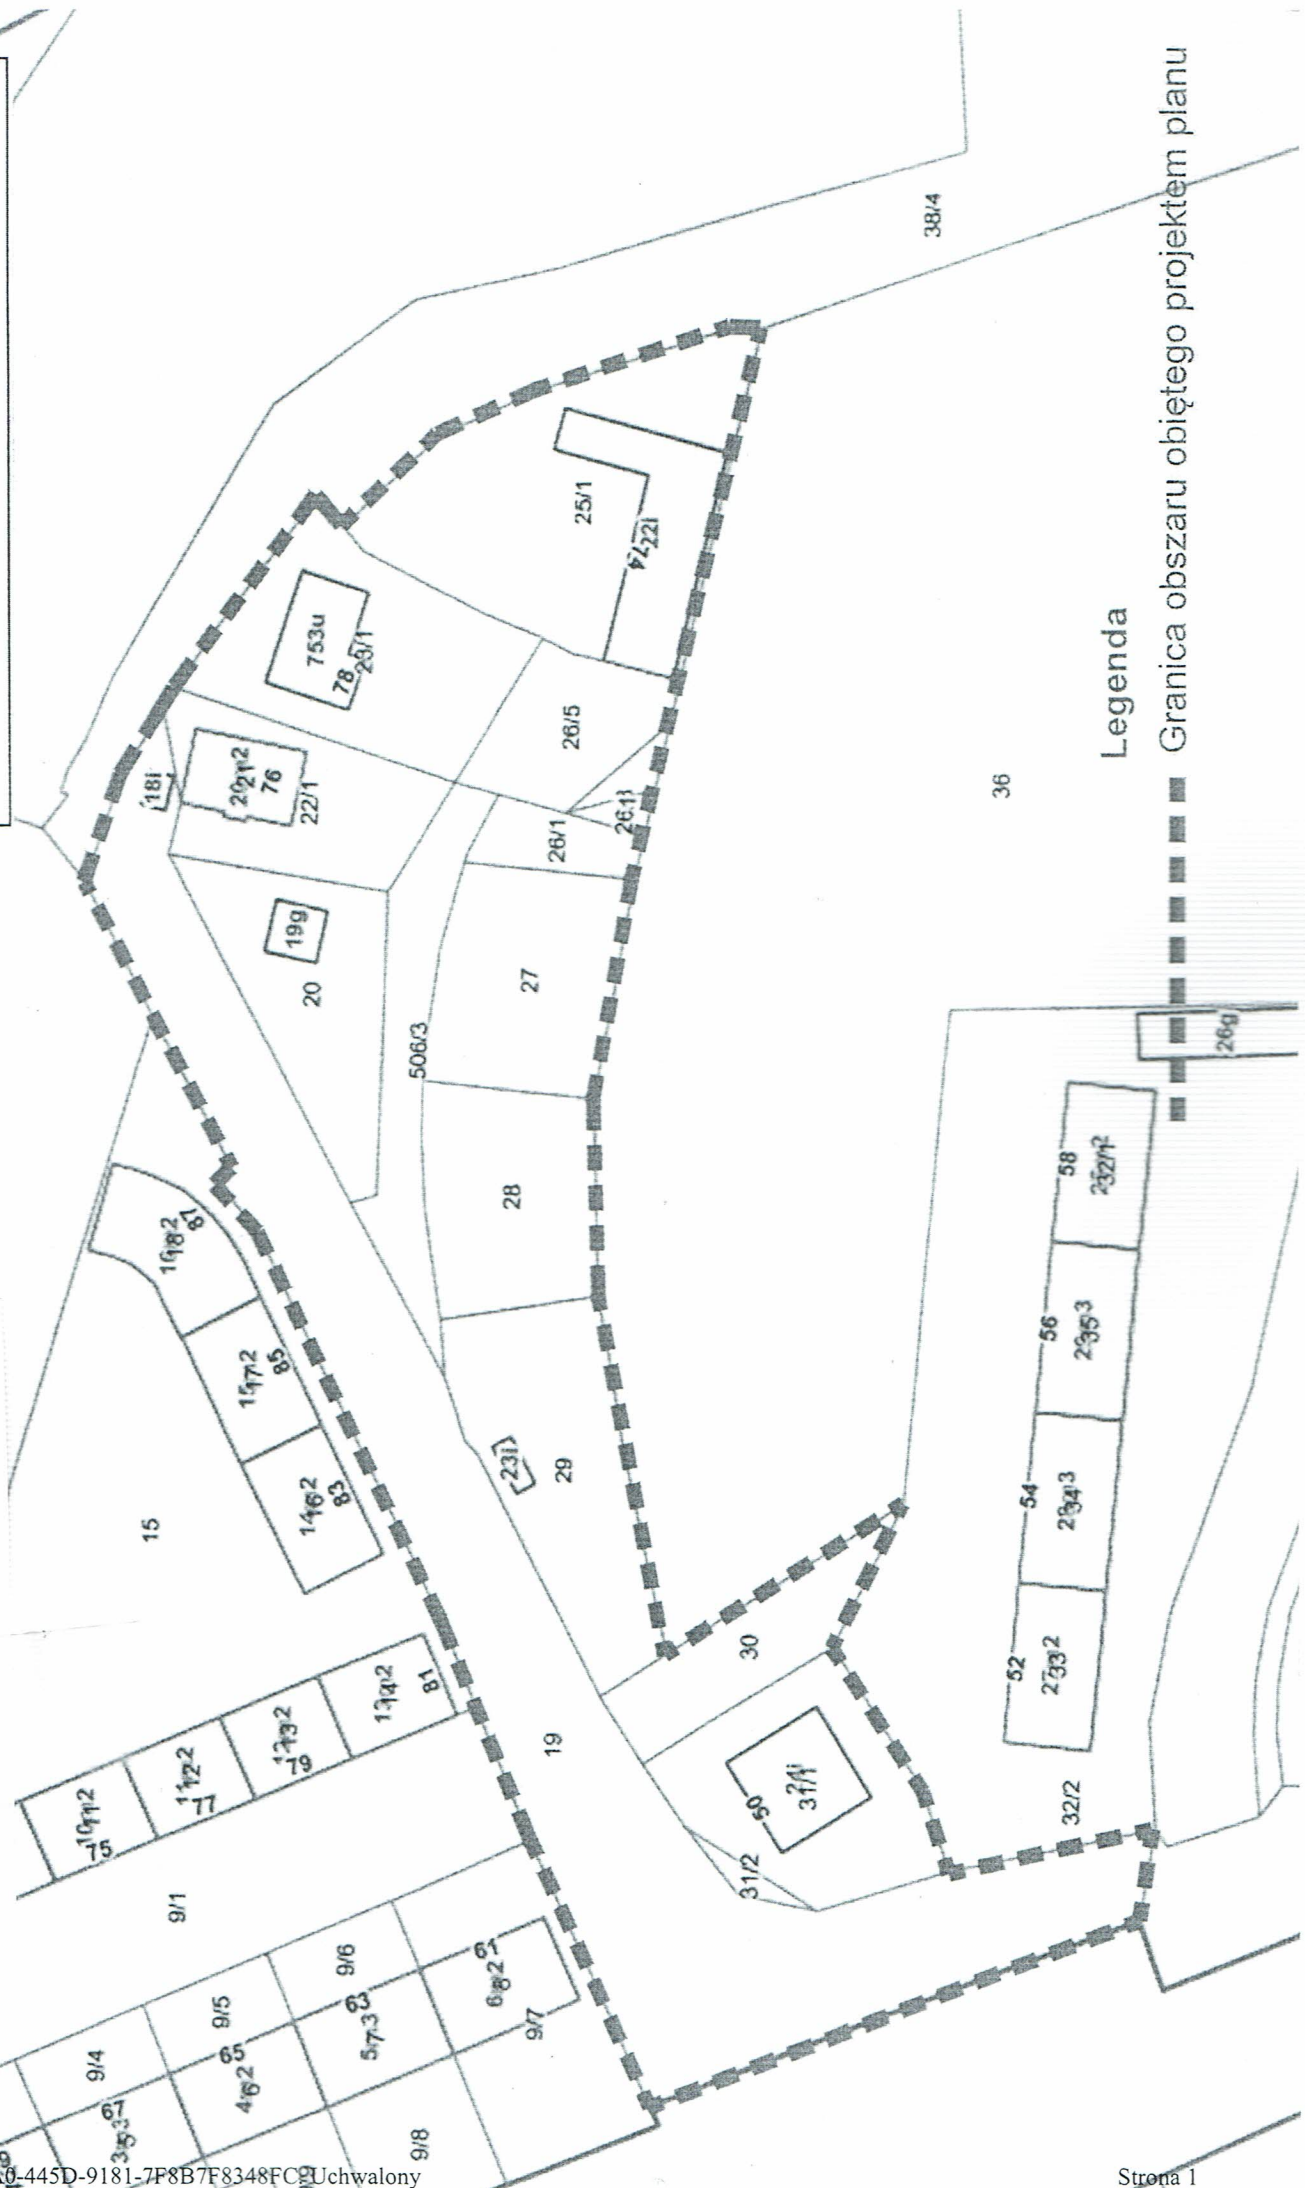

Legenda

Granica obszaru objętego projektem planu