



WYKOP DLA KANAŁU Ø0,40m

WYKOP DLA KANAŁU Ø0,25m

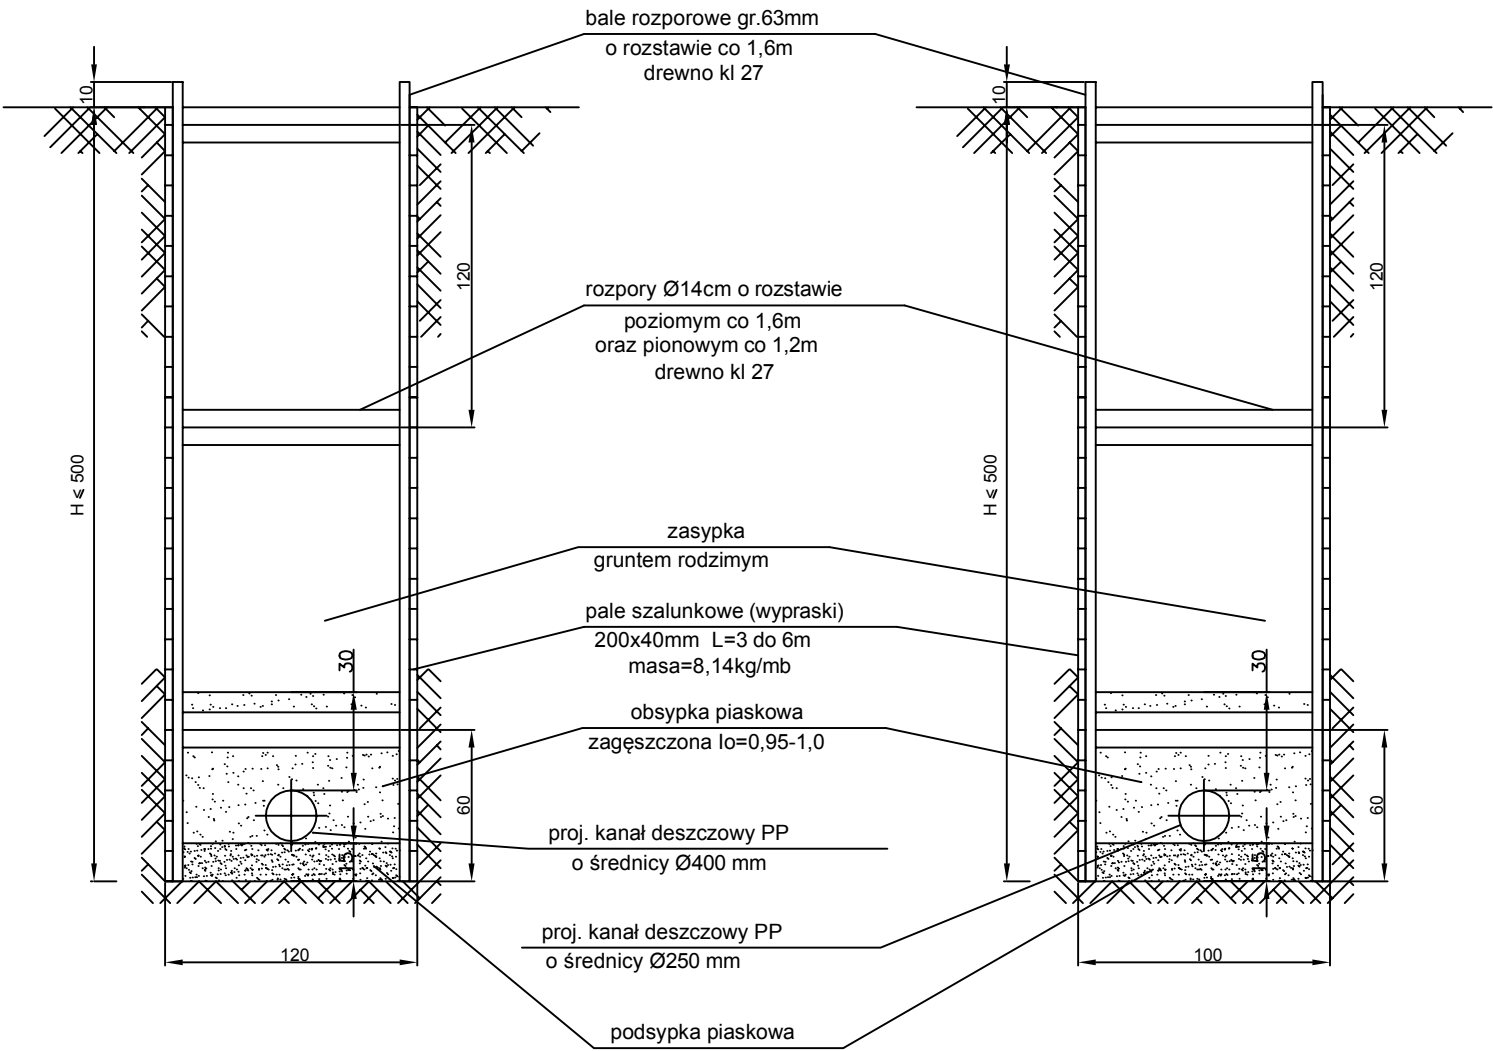

**Zakład Inżynierii Lądowej i Wodnej AB-Projekt**

ul. Malinnik 2A/9, 58-560 Jelenia Góra  
tel.: 601-460-919, e-mail: ziliw.ab.projekt@gmail.com  
NIP: 611-223-63-66, REGON: 020867887  
Lukas Bank Nr: 09-1940-1076-3080-5446-0000-0000

Temat opracowania:	<b>Przebudowa kanalizacji deszczowej na odcinku od ul. Łazienkowskiej do ul. Żabiej w Jeleniej Górze</b>			
Lokalizacja:	Jelenia Góra: Obręb 0013: Dz. Nr 398/2, 449/1, 449/2, 478/1			
Inwestor:	<b>Miasto Jelenia Góra</b>			
Projektant:	<b>mgr inż. Przemysław Cieński</b>	Podpis: 		
	upr. nr 989/82 spec. instal.-inż. bez ogran.			
Rysunek:	Przekroje normalne. Przekroje przez wykop	Skala rysunku:	Data:	Numer rysunku:
Stadium:	-	1:30	06.2015 r.	<b>5</b>