


Załącznik do uchwały nr 333.XXXIII.2021 Rady Miejskiej Jeleniej Góry z dnia 28 kwietnia 2021 r.

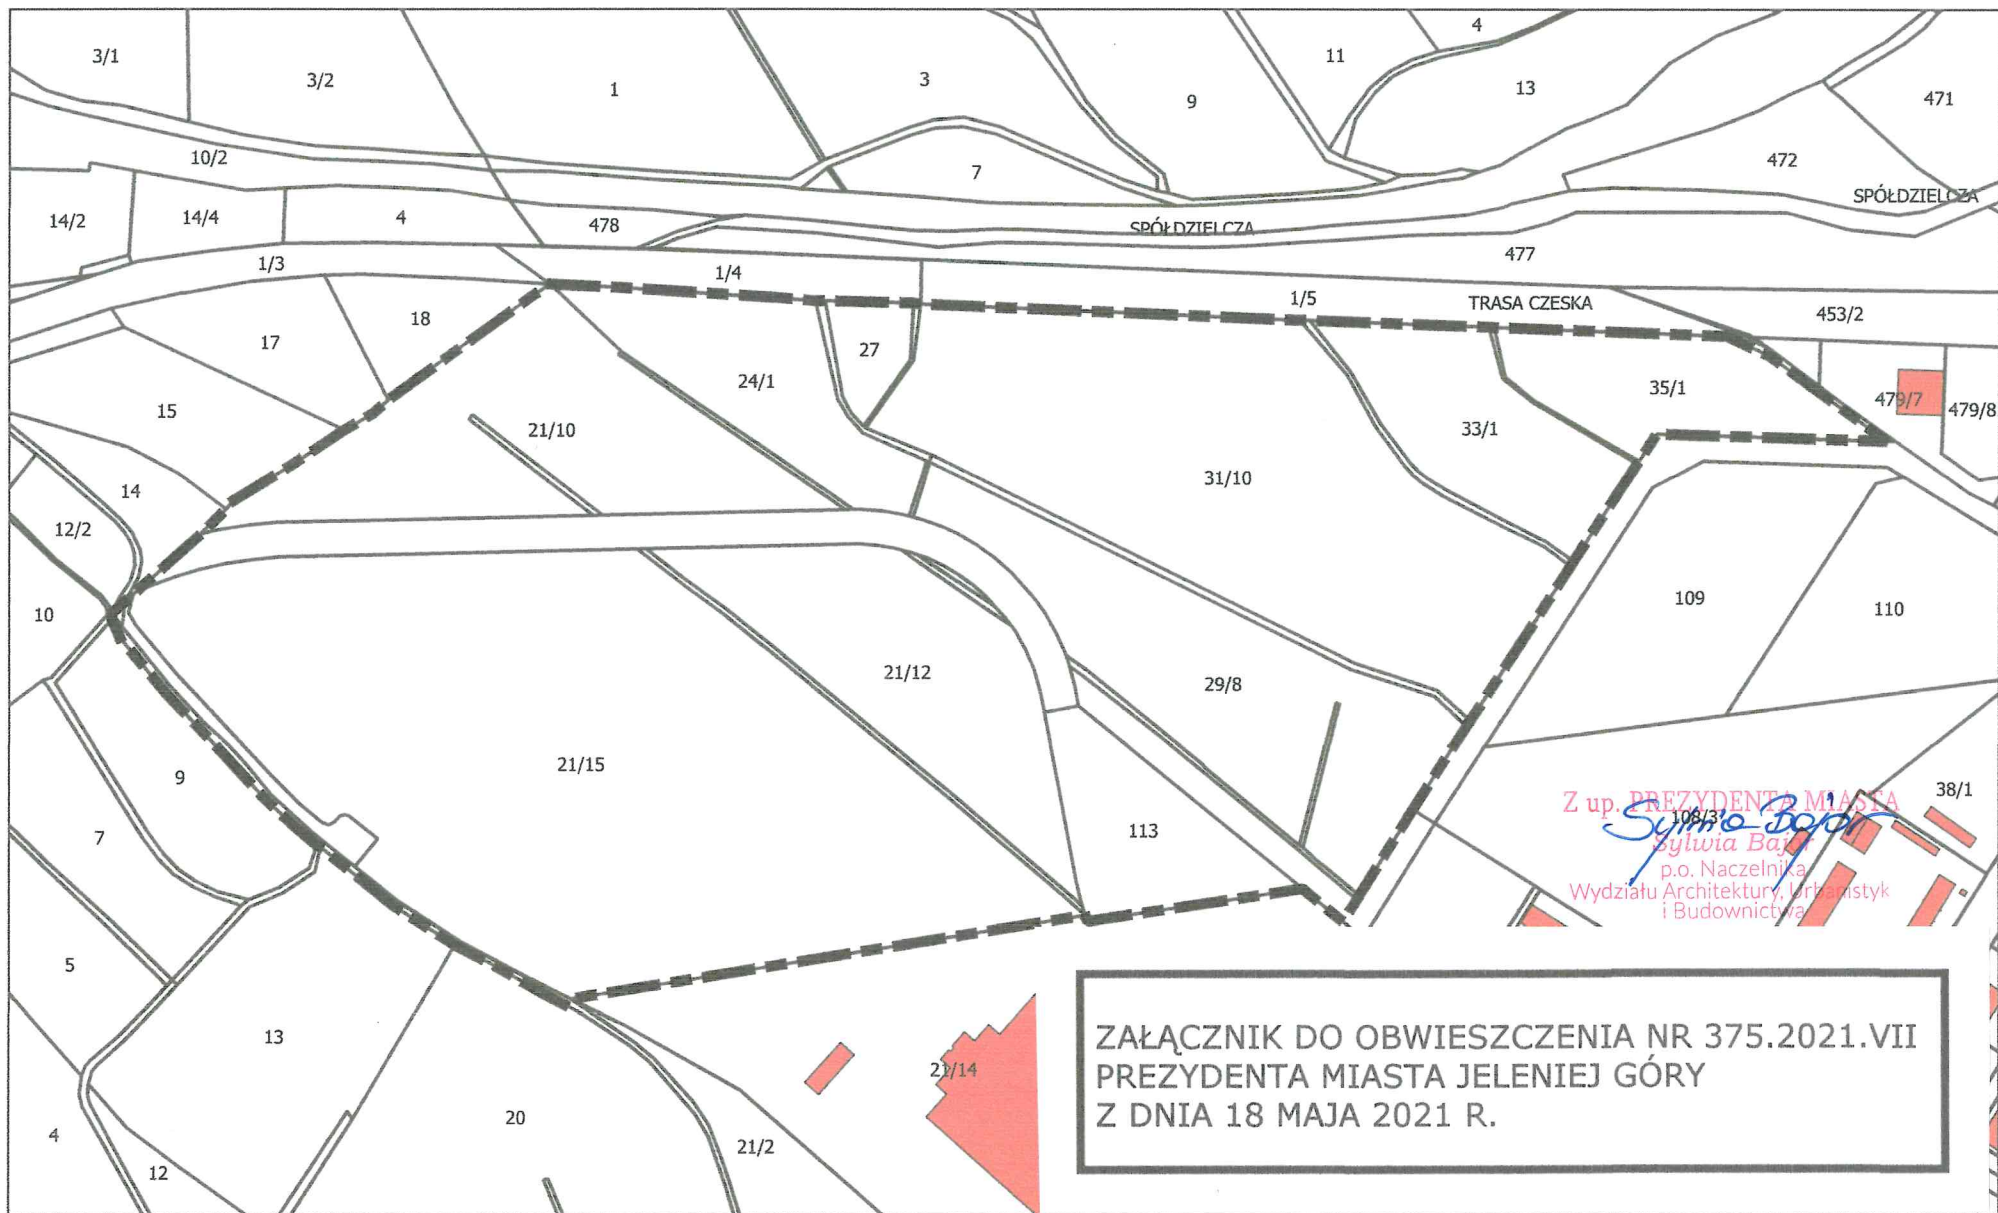

Z up. PREZYDENTA MIASTA
Sylvia Baj
p.o. Naczelnika
Wydziału Architektury, Urbanistyki
i Budownictwa

ZAŁĄCZNIK DO OBWIESZCZENIA NR 375.2021.VII
PREZYDENTA MIASTA JELENIEJ GÓRY
Z DNIA 18 MAJA 2021 R.

Legenda

granica obszaru objętego planem

granice działek ewidencyjnych z ich numerami

budynki istniejące

