



MAPA POGLĄDOWA do uchwały nr Rady Miejskiej Jeleniej Góry z dnia..... w sprawie przystąpienia do sporządzenia miejscowego planu zagospodarowania przestrzennego dla rejonu ulicy Jan Dzierżonia w Jeleniej Górze - mapa poglądowa na podkładzie ortofotomapy (źródło: geoportal.gov.pl)

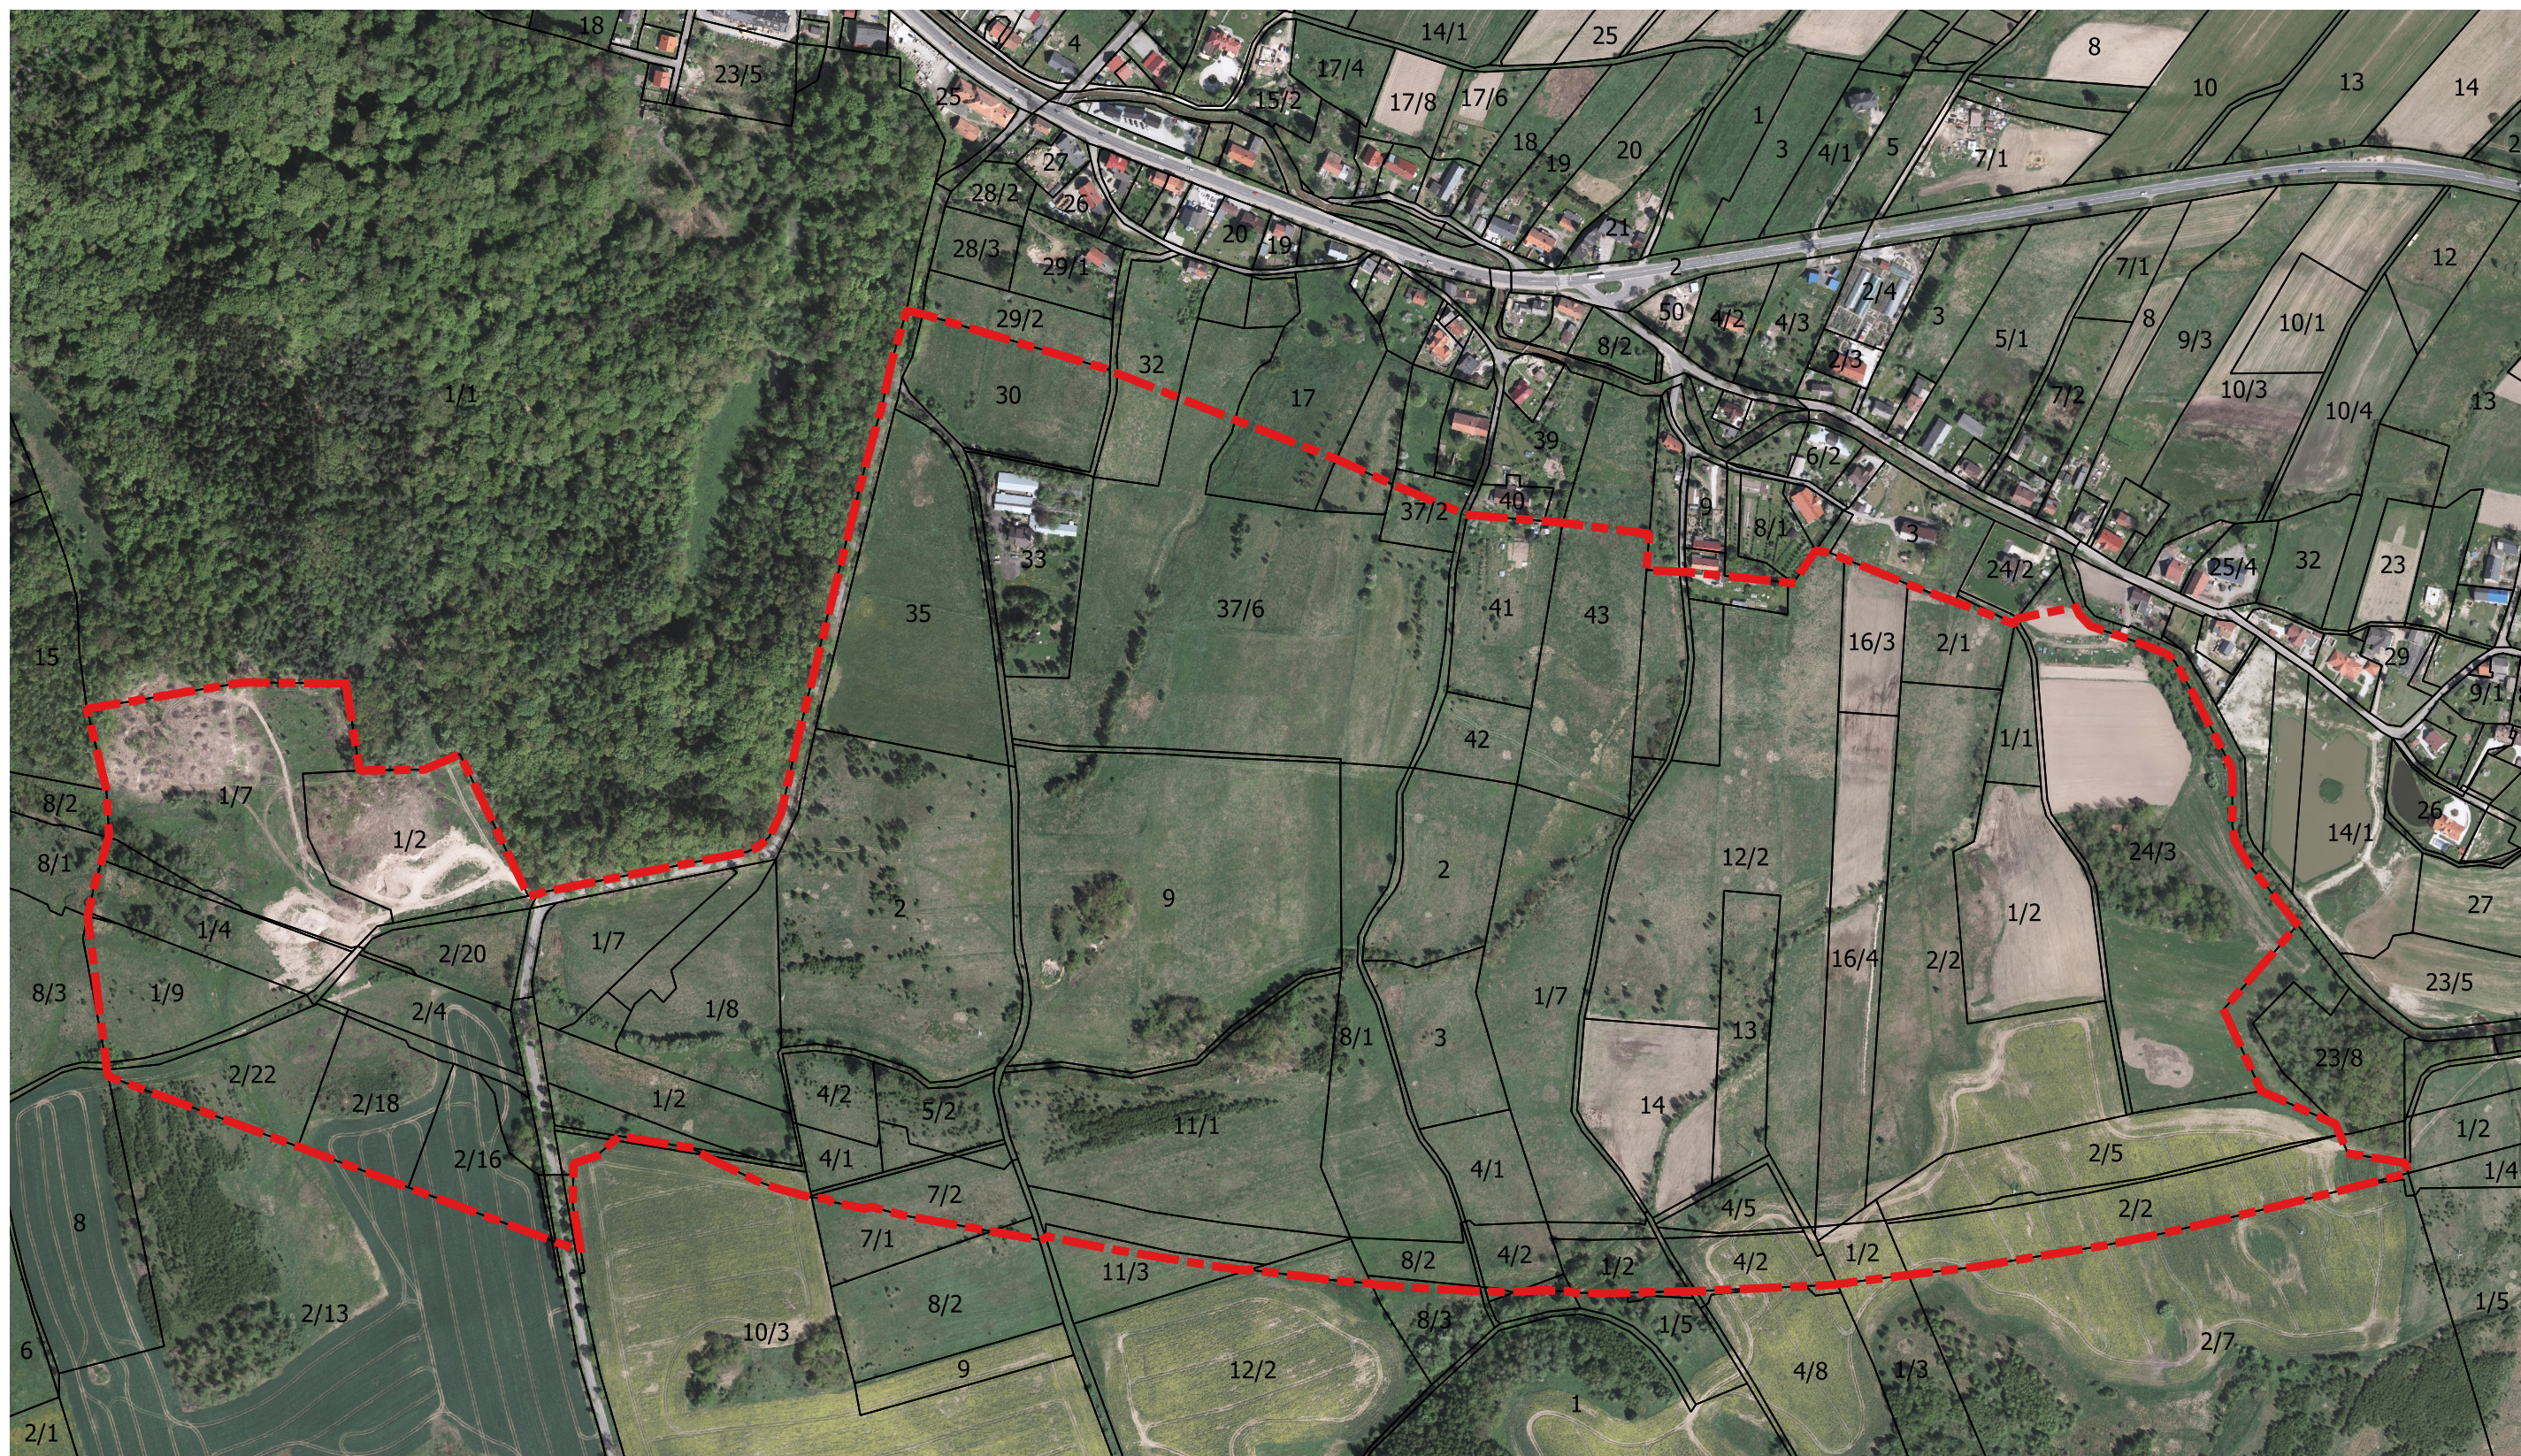

 granica obszaru objętego opracowaniem

 granice działek ewidencyjnych

 istniejące budynki

0 100 200 m

