

MIEJSCOWY PLAN ZAGOSPODAROWANIA PRZESTRZENNEGO

dla wybranych terenów położonych w dzielnicy Cieplice w Jeleniej Górze

RYSUNEK PLANU

SKALA 1:1000



LEGENDA


OZNACZENIA OBOWIĄZUJĄCE

- granica obszaru objętego planem tożsama z granicą strefy ochrony konserwatorskiej "OW"
- linie rozgraniczające
- nieprzekraczalne linie zabudowy
- obowiązujące linie zabudowy
- punkt zmiany rodzaju linii zabudowy
- MW,U tereny zabudowy mieszkaniowej wielorodzinnej i/lub usługowej
- MW,U/ZZ tereny zabudowy mieszkaniowej wielorodzinnej i/lub usługowej na obszarach szczególnego zagrożenia powodzią
- U tereny zabudowy usługowej
- U/ZZ tereny zabudowy usługowej na obszarach szczególnego zagrożenia powodzią
- U,ZP tereny zabudowy usługowej i/lub zieleni urządzonej
- ZP tereny zieleni urządzonej
- ZP/ZZ tereny zieleni urządzonej na obszarach szczególnego zagrożenia powodzią
- KD-L tereny dróg publicznych klasy lokalnej
- KD-D tereny dróg publicznych klasy dojazdowej
- KD-D/ZZ tereny dróg publicznych klasy dojazdowej na obszarach szczególnego zagrożenia powodzią
- KDW tereny dróg wewnętrznych
- KDW/ZZ tereny dróg wewnętrznych na obszarach szczególnego zagrożenia powodzią

- posadzka urbanistyczna do szczególnego rozwiązania
- obiekty wpisane do gminnej ewidencji zabytków
- granice obszaru szczególnego zagrożenia powodzią Q1%

OZNACZENIA INFORMACYJNE

- obiekty wpisane do rejestru zabytków
- obszar wchodzący w skład układu urbanistycznego wpisanego do rejestru zabytków pod nr A/1813/509 z dnia 01.12.1958 r.
- obszar wchodzący w skład układu urbanistycznego wpisanego do rejestru zabytków pod nr A/4951/230 z dnia 31.03.1950 r. i jednocześnie jest on pomnikiem historii na podstawie Rozporządzenia Prezydenta Rzeczypospolitej Polskiej z dnia 20 września 2011 r. (Dz. U. nr 217, poz. 1283)
- granica strefy "A" ochrony uzdrowiskowej
- ujęcia wody leczniczej (termalnej)
- Obszary narażone na niebezpieczeństwo powodzi na których prawdopodobieństwo powodzi jest niskie - Q0,2%
- W istniejące główne sieci wodociągowe
- S istniejący rejonowy kolektor sanitarny dn 800
- cp istniejąca magistrala ciepłownicza

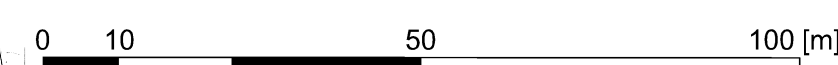

Załącznik nr 1 do Uchwały nr Rady Miejskiej Jeleniej Góry z dnia		Przewodniczący Rady Miejskiej Jeleniej Góry
		skala rysunku 1:1 000
Miejscowy Plan Zagospodarowania Przemysłowego dla wybranych terenów położonych w dzielnicy Cieplice w Jeleniej Górze		



Wyrusze ze Studium uwarunkowań i kierunków zagospodarowania przestrzennego miasta Jelenia Góra uchwalonego Uchwałą Nr 482/XXVII/2001 Rady Miejskiej Jeleniej Góry z dnia 22 maja 2001 r. ze zmianami