

**UCHWAŁA NR 381.XL.2021
RADY MIEJSKIEJ JELENIEJ GÓRY**

z dnia 29 września 2021 r.

**w sprawie przystąpienia do sporządzenia miejscowego planu zagospodarowania przestrzennego dla
wybranych terenów położonych na osiedlu Zabobrze w Jeleniej Górze**

Na podstawie art. 14 ust. 1 i 2 ustawy z dnia 27 marca 2003 r. o planowaniu i zagospodarowaniu przestrzennym (Dz. U. z 2021 r. poz. 741, z późn. zm.) oraz art. 18 ust. 2 pkt 15 ustawy z dnia 8 marca 1990 r. o samorządzie gminnym (Dz. U. z 2021 r. poz. 1372) uchwała się, co następuje:

§ 1. Przystępuje się do sporządzenia miejscowego planu zagospodarowania przestrzennego dla wybranych terenów położonych na osiedlu Zabobrze w Jeleniej Górze.

§ 2. Granicę obszaru objętego planem przedstawiają mapy stanowiące załączniki nr 1-4 do niniejszej uchwały.


§ 3. Wykonanie niniejszej uchwały powierza się Prezydentowi Miasta Jeleniej Góry.

§ 4. Uchwała wchodzi w życie z dniem podjęcia i podlega ogłoszeniu na tablicach ogłoszeń Urzędu Miasta Jelenia Góra.


Przewodniczący Rady
Miejskiej

Wojciech Chadży


Załącznik nr 1 do uchwały nr 381.XL.2021 Rady Miejskiej Jeleniej Góry z dnia 29 września w sprawie przystąpienia do sporządzenia miejscowego planu zagospodarowania przestrzennego dla wybranych terenów położonych na osiedlu Zabobrze w Jeleniej Górze

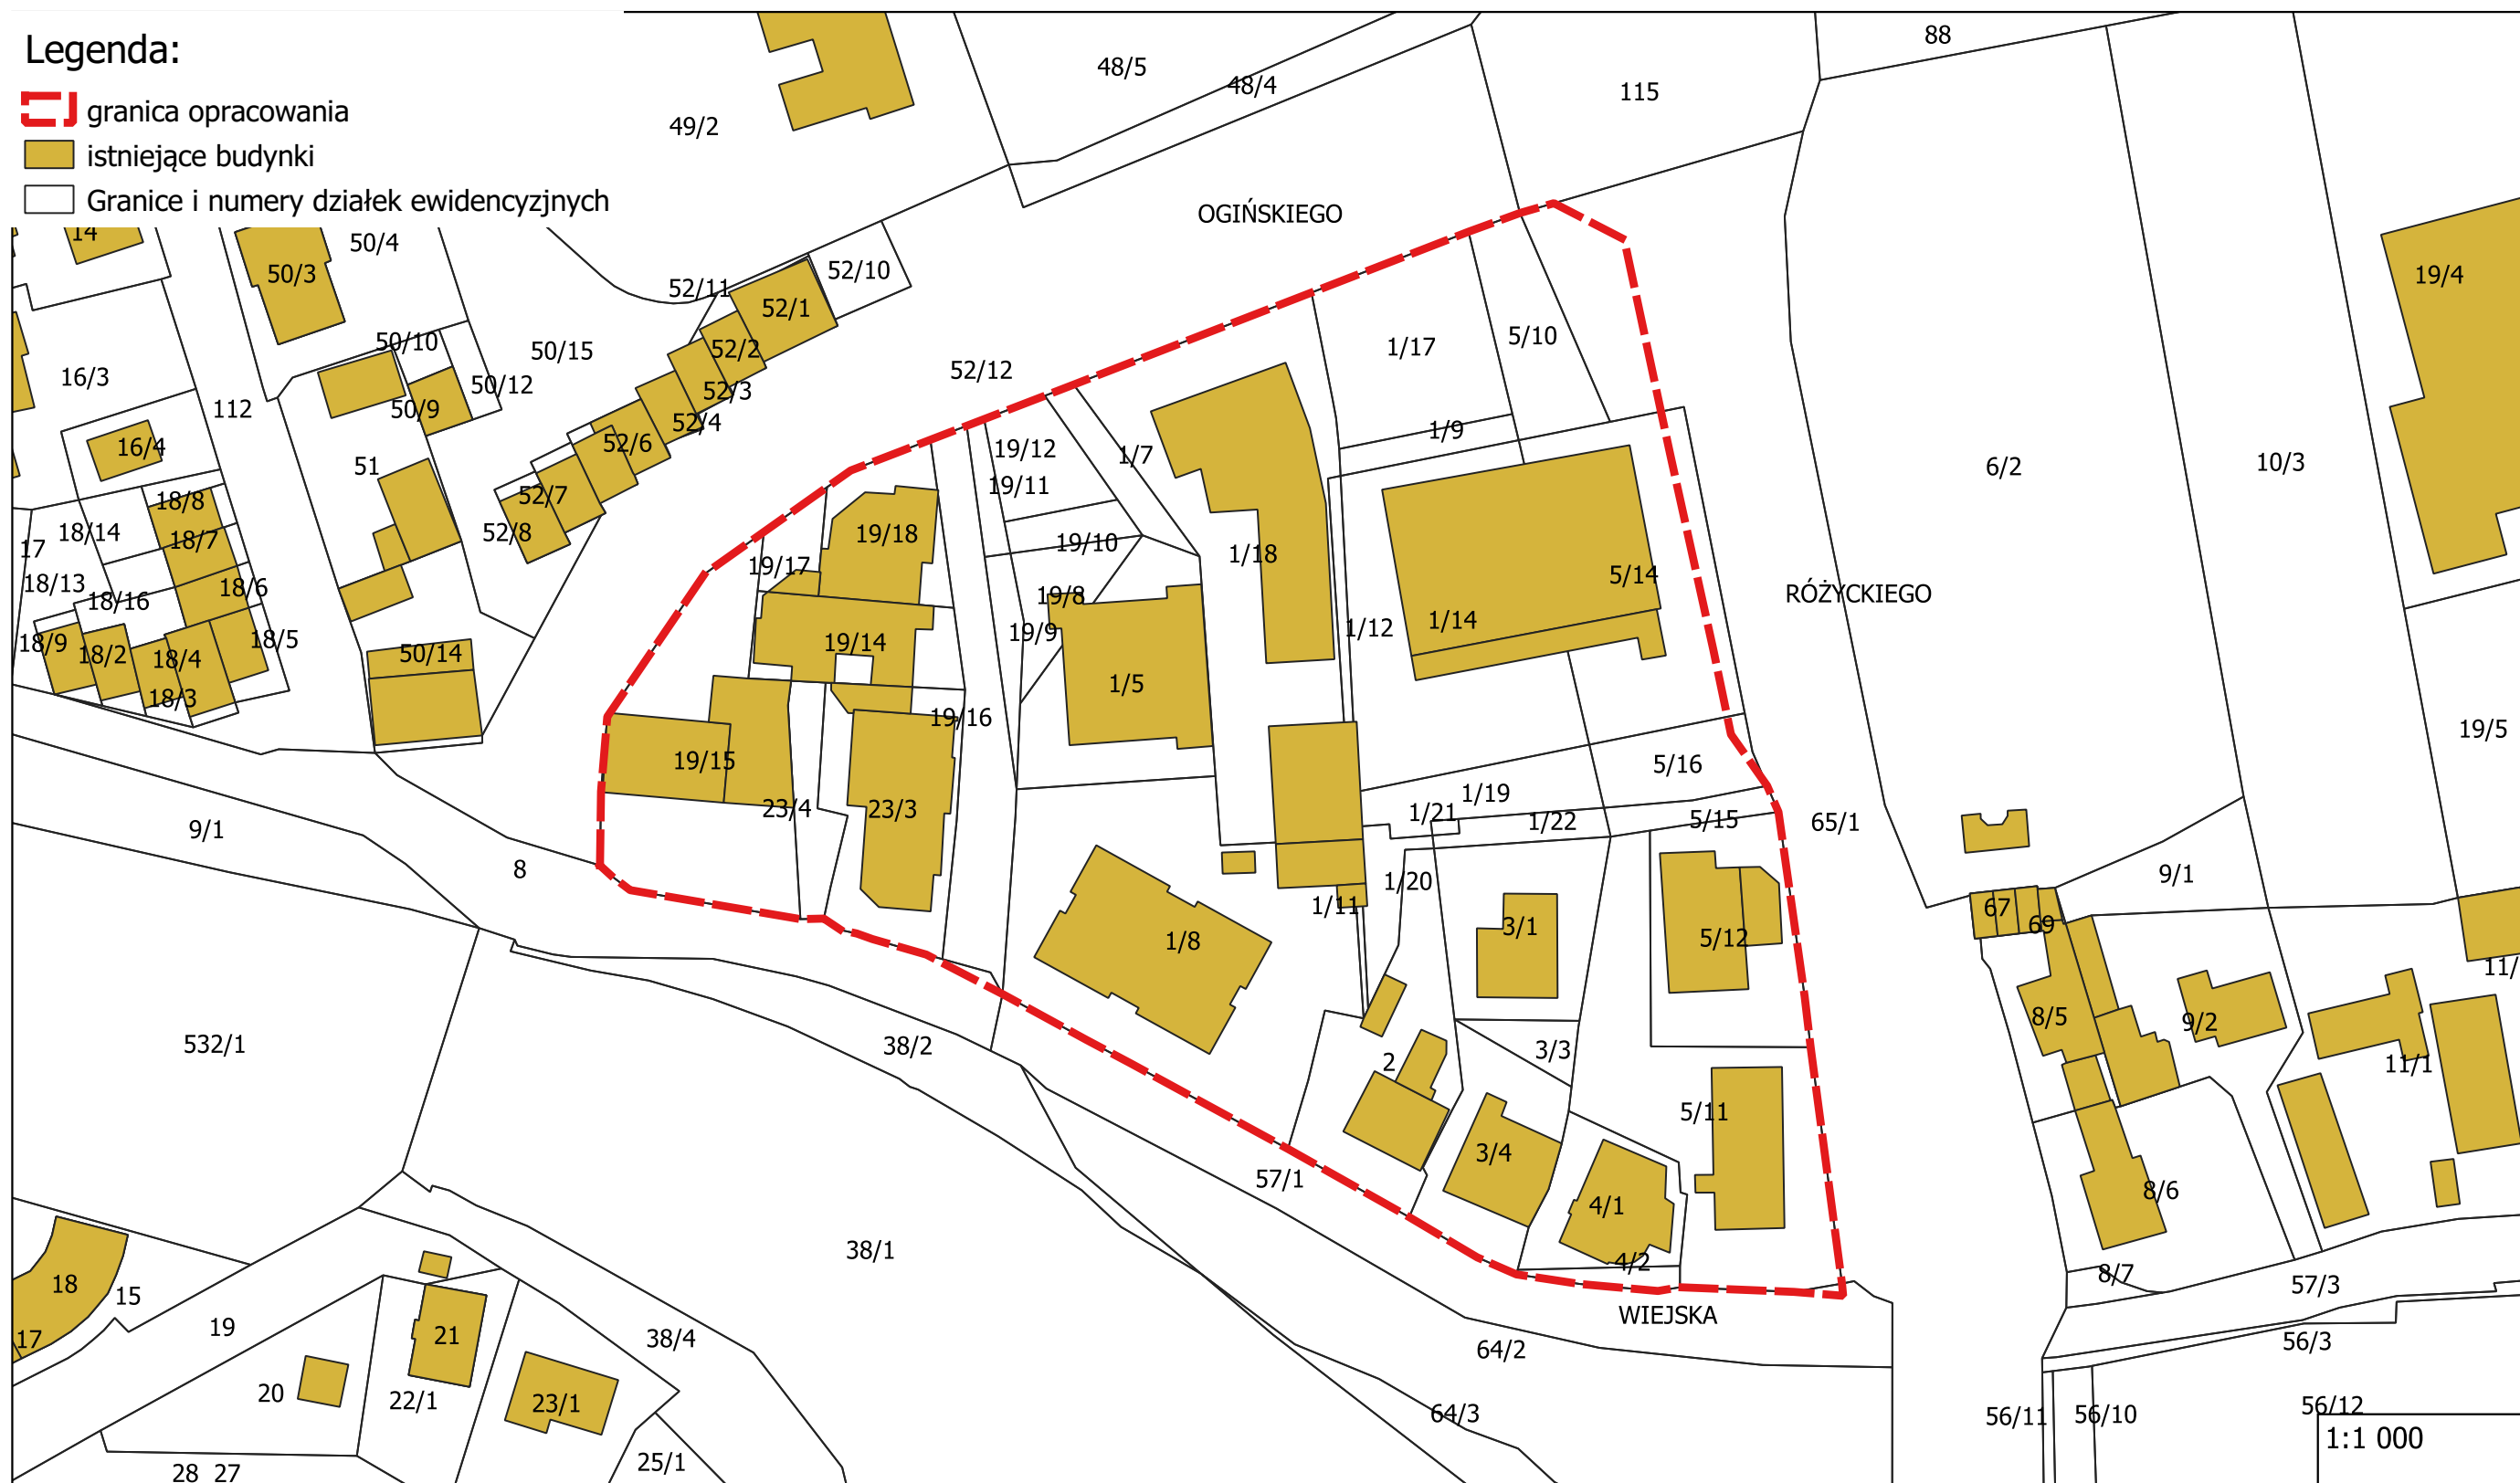

Załącznik nr 2 do uchwały nr 381.XL.2021 Rady Miejskiej Jeleniej Góry z dnia 29 września w sprawie przystąpienia do sporządzenia miejscowego planu zagospodarowania przestrzennego dla wybranych terenów położonych na osiedlu Zabobrze w Jeleniej Górze

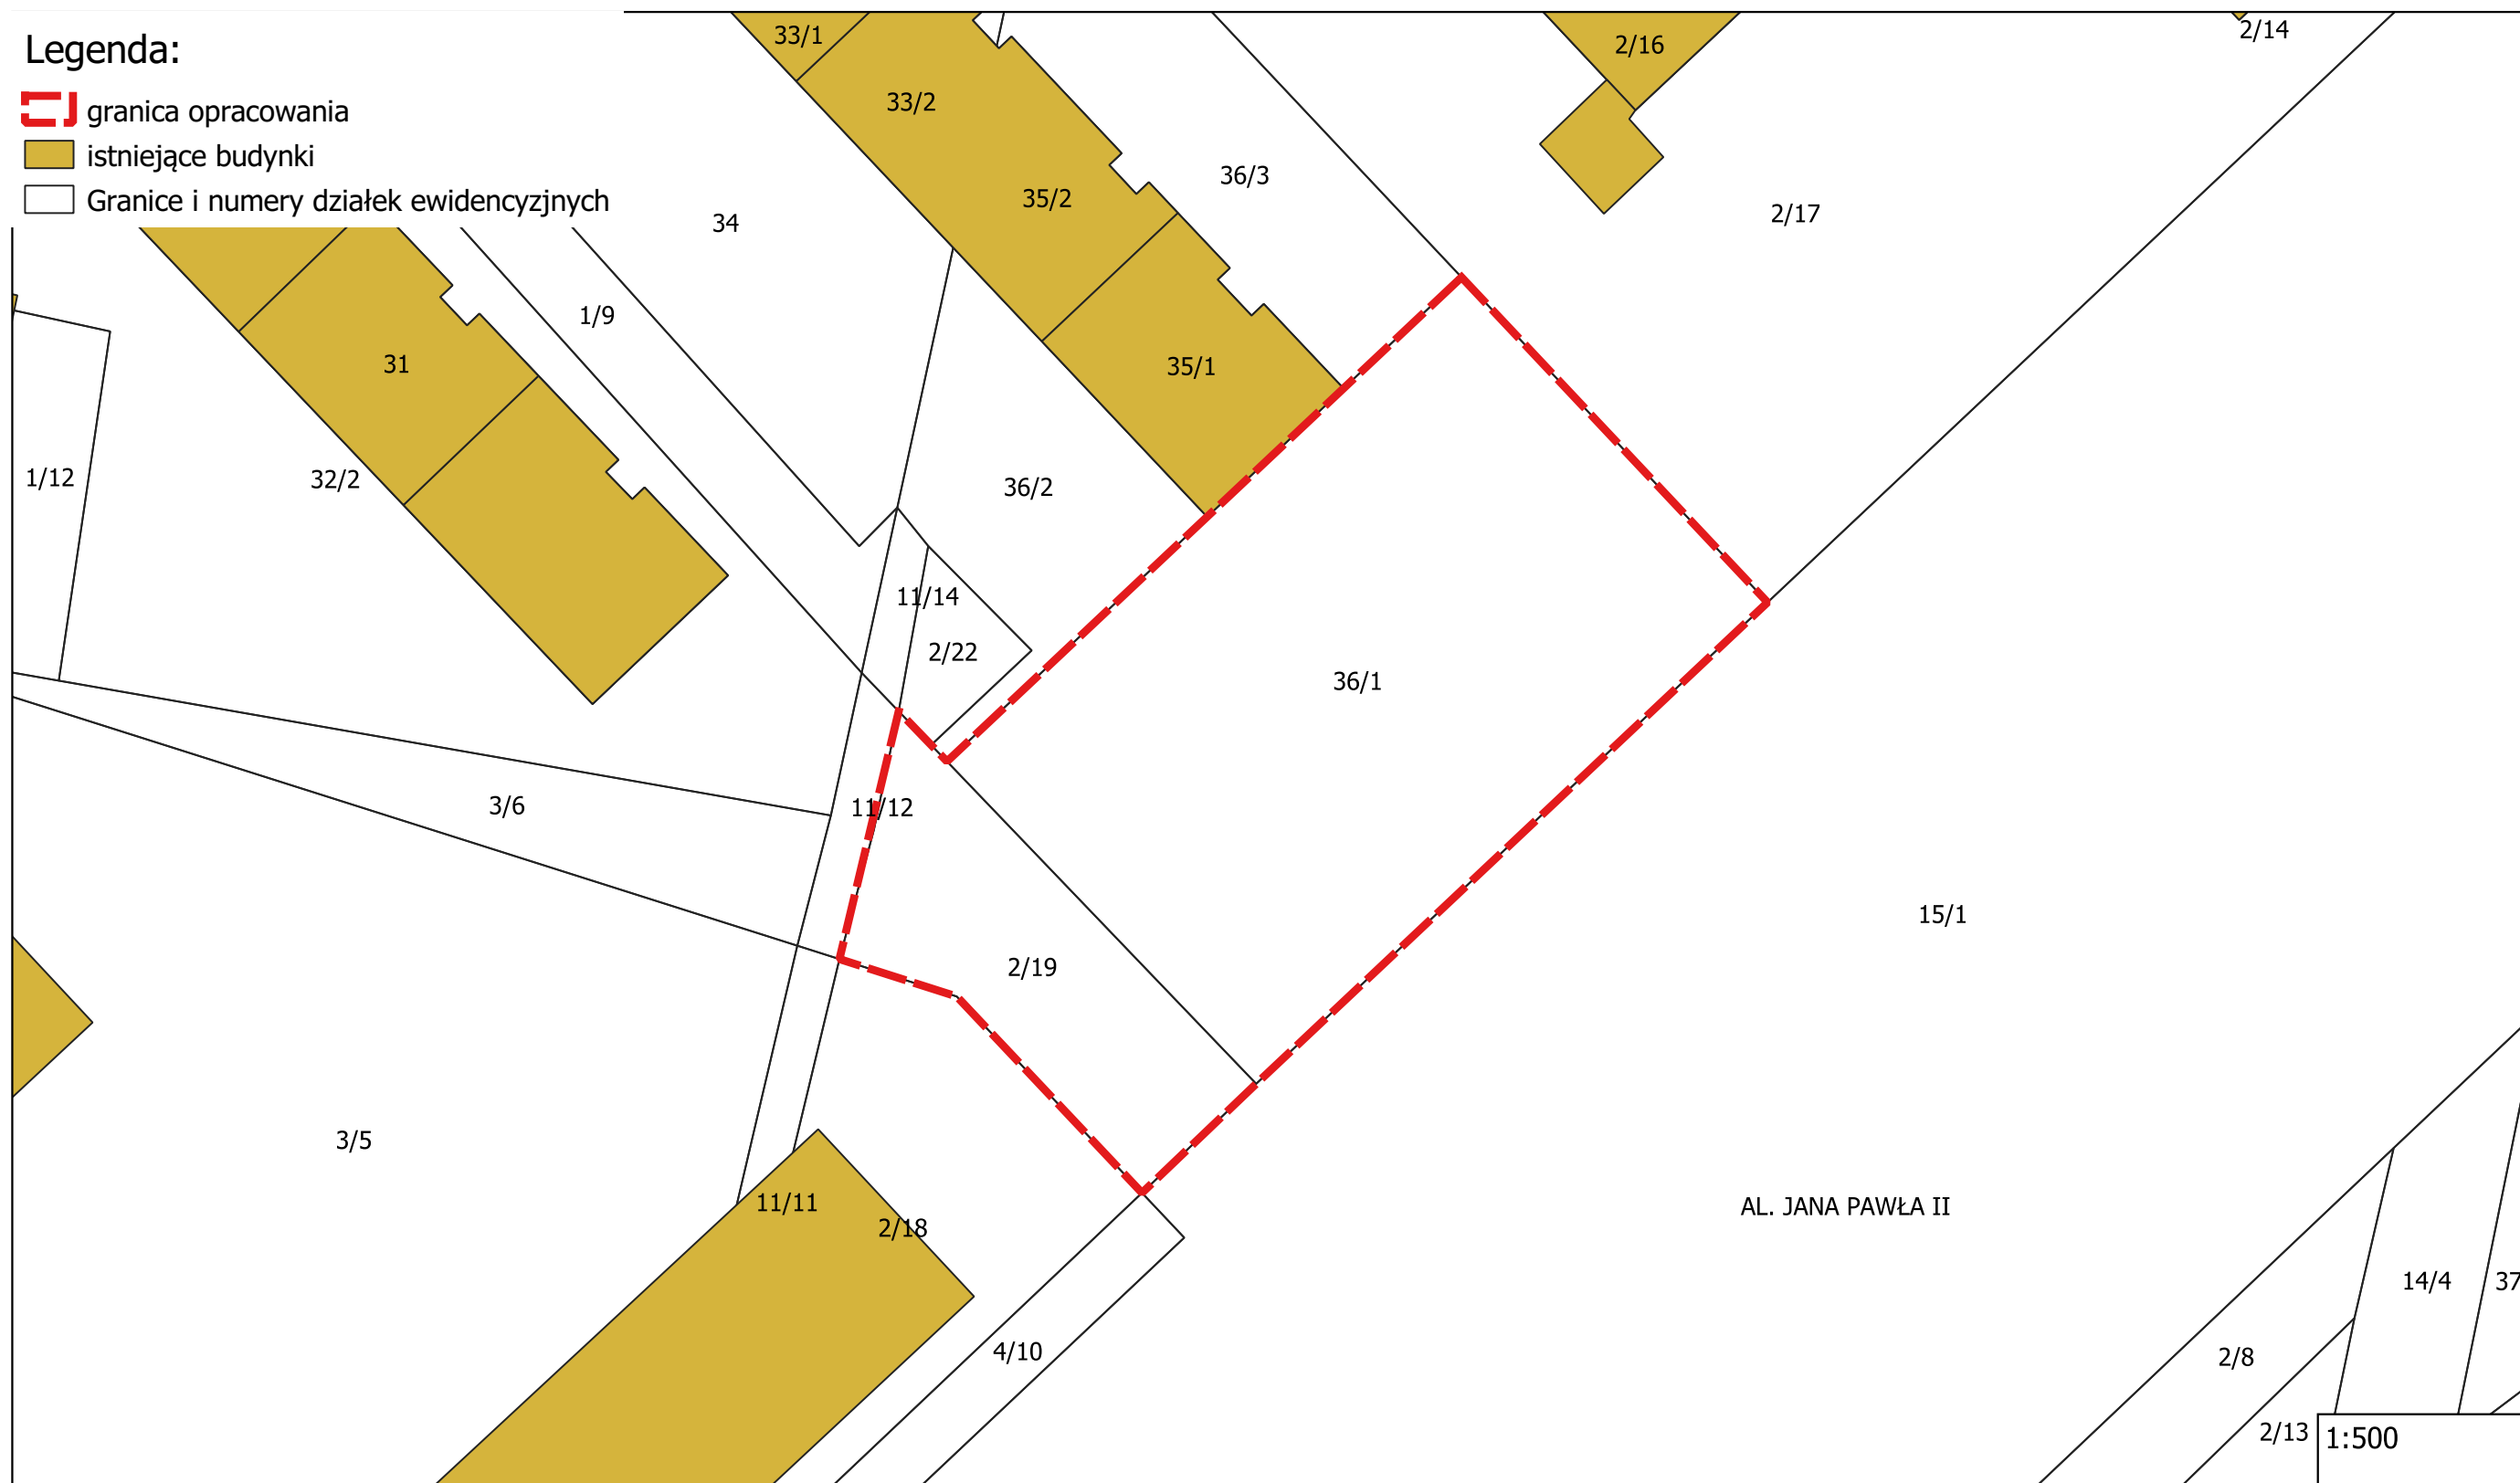

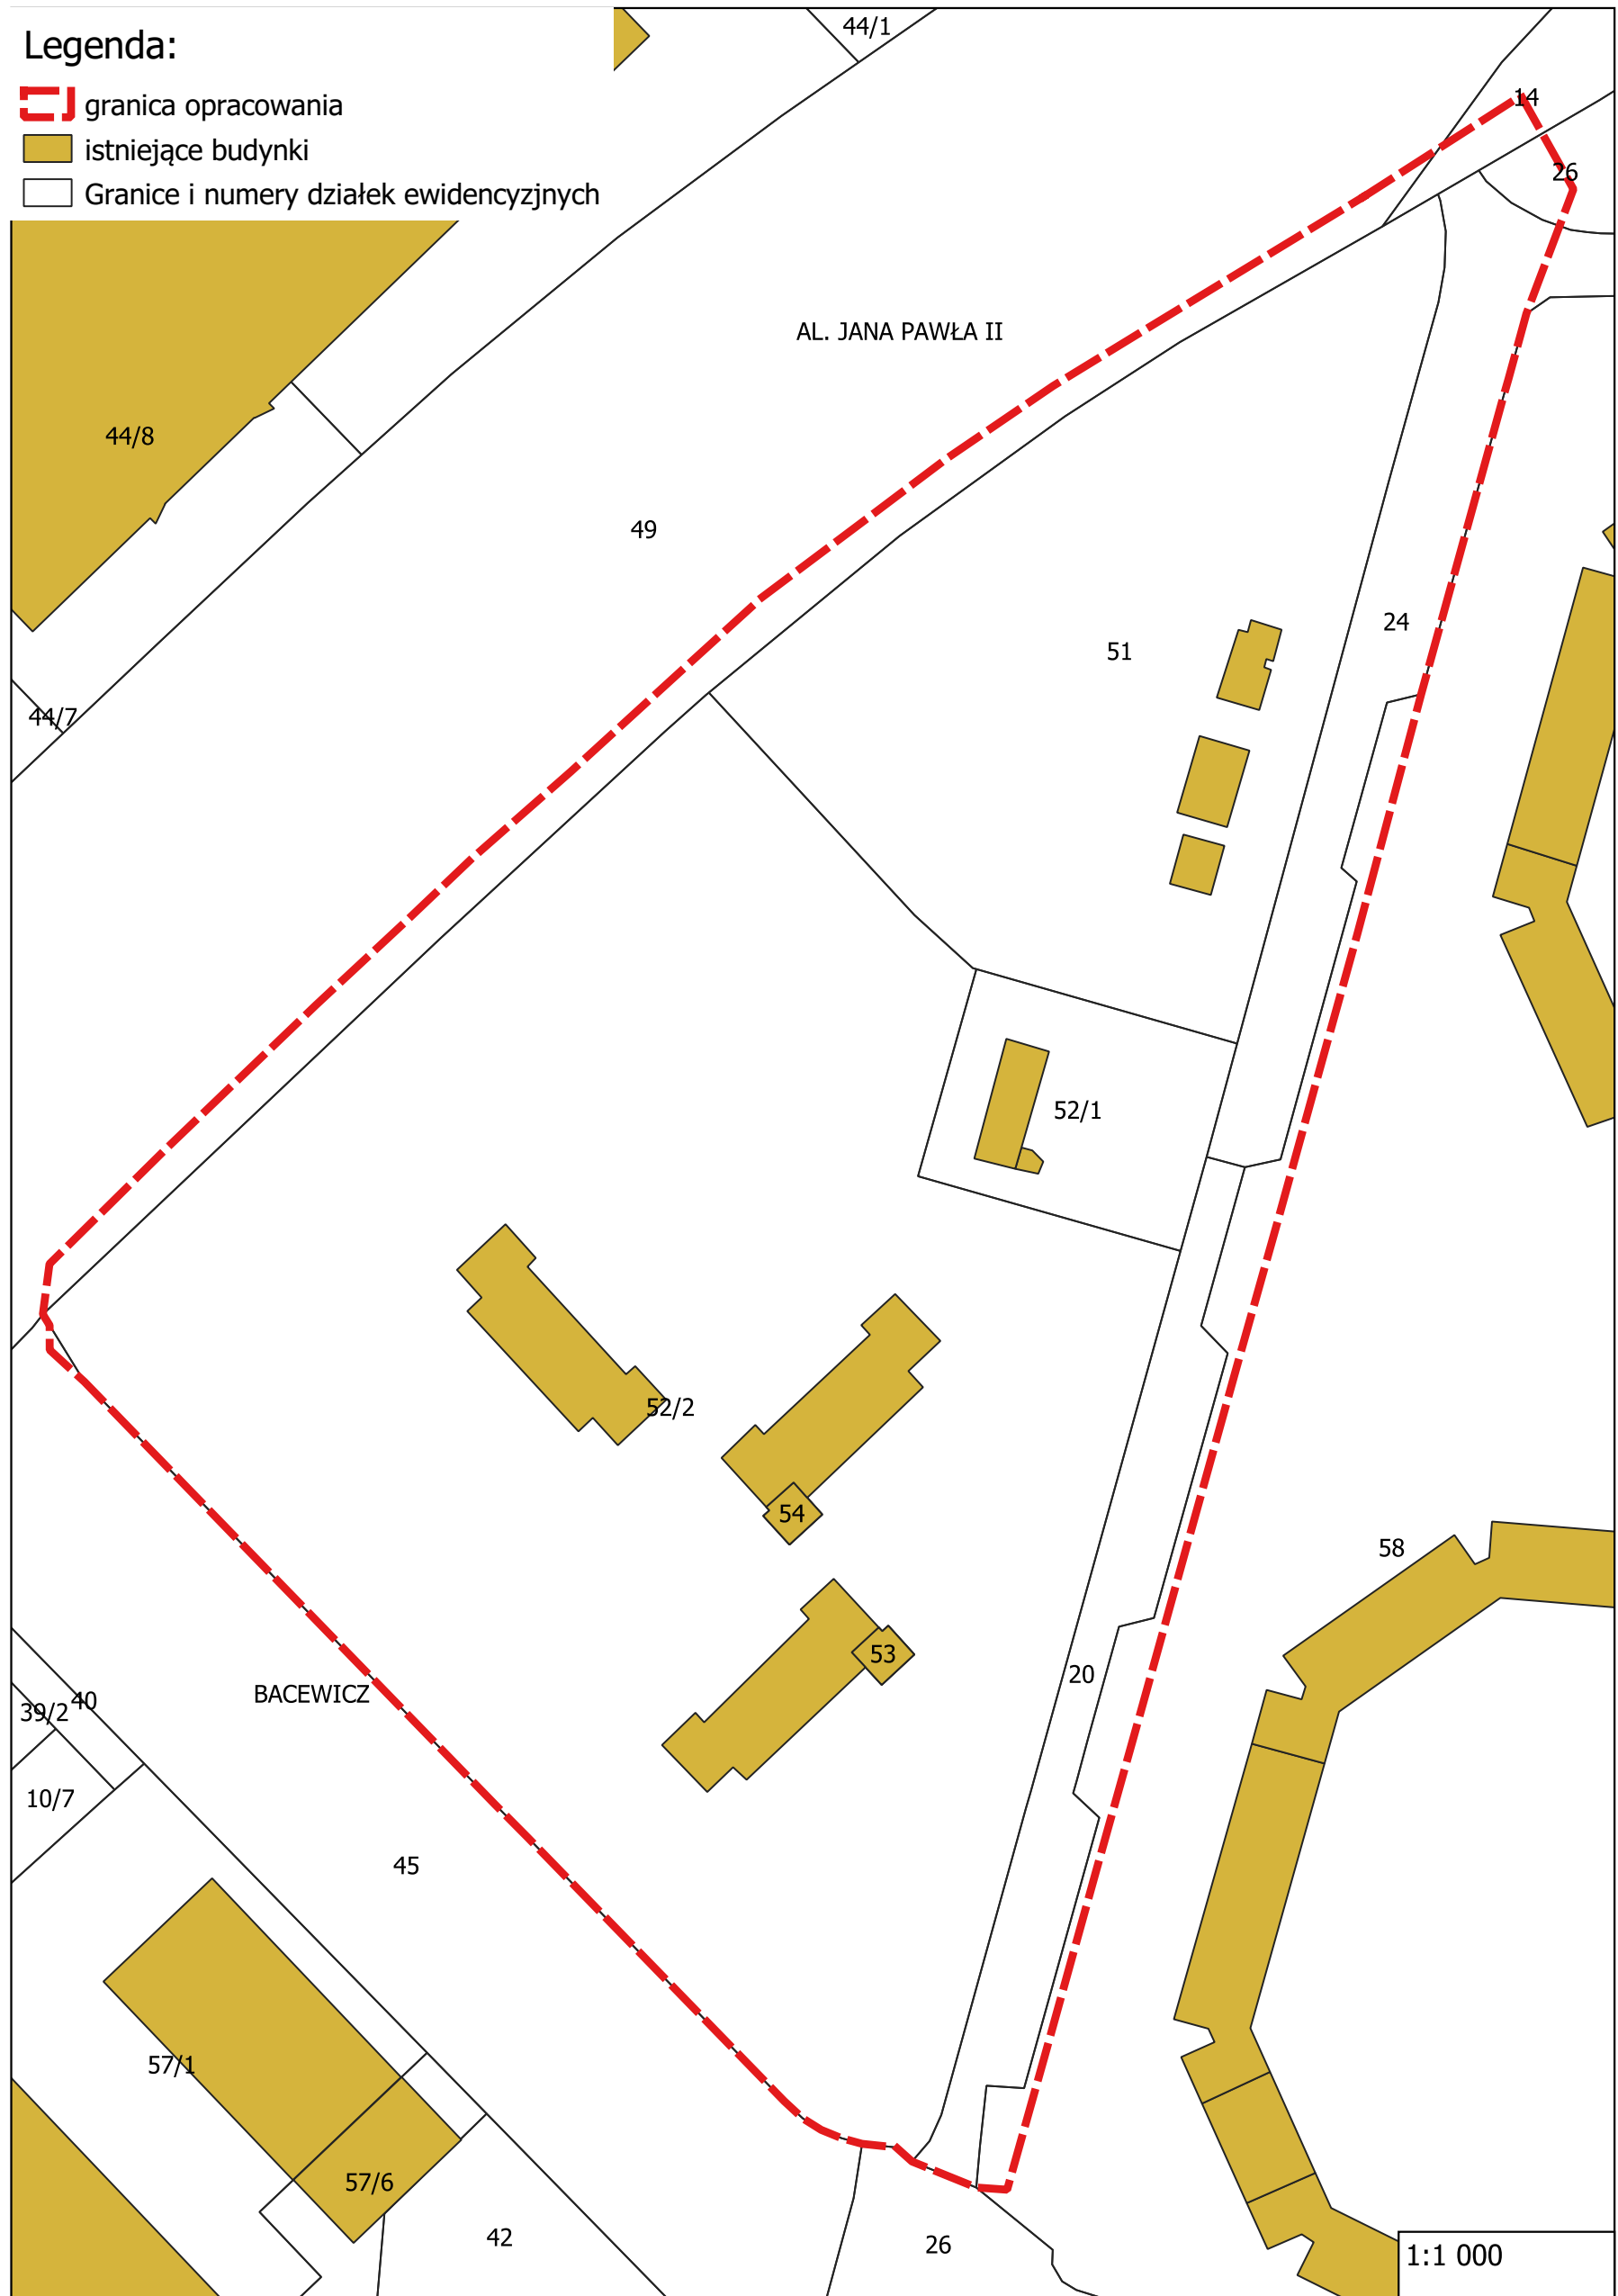


Załącznik nr 3 do uchwały nr 381.XL.2021 Rady Miejskiej Jeleniej Góry z dnia 29 września w sprawie przystąpienia do sporządzenia miejscowego planu zagospodarowania przestrzennego dla wybranych terenów położonych na osiedlu Zabobrze w Jeleniej Górze



Załącznik nr 4 do uchwały nr 381.XL.2021 Rady Miejskiej Jeleniej Góry z dnia 29 września w sprawie przystąpienia do sporządzenia miejscowego planu zagospodarowania przestrzennego dla wybranych terenów położonych na osiedlu Zabobrze w Jeleniej Górze

Legenda:

-  granica opracowania
-  istniejące budynki
-  Granice i numery działek ewidencyjnych

