


Załącznik do Zarządzenia
Prezydenta Miasta Jeleniej Góry
Nr 0050.1163.2021.VIII z dnia 9 listopada 2021 r.

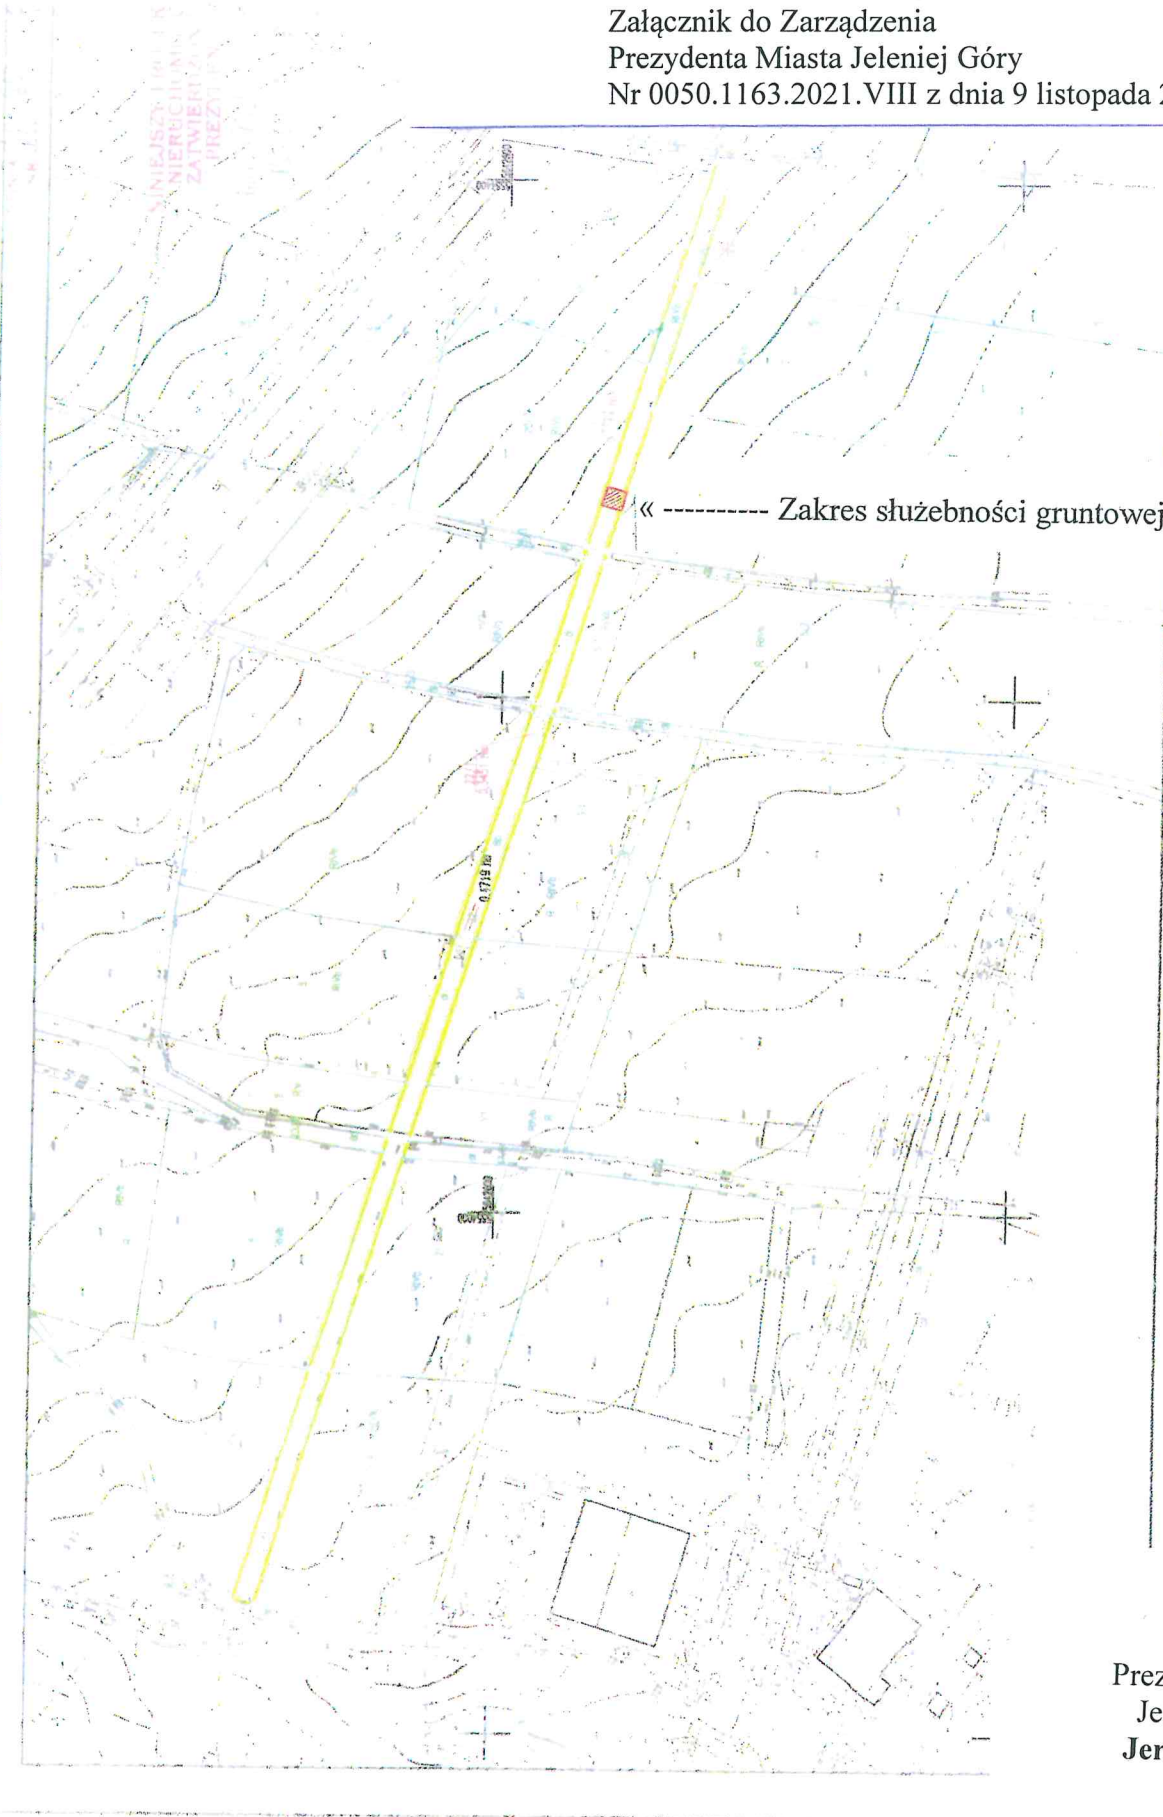

Wykonawca: GEOMETR Usługi Geodezyjne i Katastralne: Dominika Maronik, prac: Dominika Borczyk (nr uprawnień: 23111) Osoba, która sporządziła rebrandant: Dominika Borczyk (nr uprawnień: 23111)

GEOMETR Usługi Geodezyjne i Katastralne
Dominika Dzwonkowska
ul. Śliczna 18/20, 50-566 Wrocław
NIP 893269099 REGON 383083012
ul. +48 71 39 31 391, geome@geometr.pl

MAPA Z PROJEKTEM PODZIAŁU NIEMUCHOMOŚCI
skala 1:2000

- 1. Układ współrzędnych: PL-2000
- 2. Układ wysokościowy: obliczony ruśrodek; Amsterdamski (sfer), sferoidy Merkatora PL - EWS 2007 - M
- 3. Nr nieruchomości podległej podziałowi: 651/0009/550/9

10.1]

12.08.2021 r.

Prezydent Miasta
Jeleniej Góry
Jerzy Łuzniak