

PREZYDENT MIASTA JELENIEJ GÓRY

OBWIESZCZENIE NR 482.2022.VIII PREZYDENTA MIASTA JELENIEJ GÓRY z dnia 1 lutego 2022 r.

w sprawie przystąpienia do sporządzenia miejscowego planu zagospodarowania przestrzennego dla terenów położonych przy ul. Ludomira Różyckiego, ul. Krzysztofa Komedy – Trzcńskiego oraz ul. Alfreda Wilkomirskiego w Jeleniej Górze,

Na podstawie art. 11 pkt 1 ustawy z dnia 27 marca 2003 r. o planowaniu i zagospodarowaniu przestrzennym (Dz. U. z 2021 r. poz. 741, z późn. zm).

zawiadamiam

o podjęciu przez Radę Miejską Jeleniej Góry uchwały nr 402.XLIII.2021 z dnia 17 listopada 2021 r. w sprawie przystąpienia do sporządzenia miejscowego planu zagospodarowania przestrzennego dla terenów położonych przy ul. Ludomira Różyckiego, ul. Krzysztofa Komedy – Trzcńskiego oraz ul. Alfreda Wilkomirskiego w Jeleniej Górze,

Granice obszaru objętego ww. uchwałą przedstawiają mapy stanowiące załączniki do niniejszego ogłoszenia.


Osoby prawne i fizyczne oraz jednostki organizacyjne nieposiadające osobowości prawnej, mogą składać wnioski do ww. planu miejscowego. Wnioski należy składać na piśmie do Prezydenta Miasta Jeleniej Góry, z podaniem imienia i nazwiska lub nazwy jednostki organizacyjnej i adresu, oznaczenia nieruchomości, której wniosek dotyczy, oraz należy wyrazić zgodę na przetwarzanie danych osobowych, **w nieprzekraczalnym terminie do dnia 25 lutego 2022 r.**

Obowiązek informacyjny dotyczący przetwarzania danych osobowych oraz druk zgody na przetwarzanie danych osobowych dostępne są na stronie internetowej bip.jeleniagora.pl w zakładce Poradnik Klienta / Wydział Architektury, Urbanistyki i Budownictwa.

Z up. PREZYDENTA MIASTA
(-)
Julian Wajenerowski
p.o. Kierownik Referatu
Wydziału Architektury i Urbanistyki
Wydział Architektury, Urbanistyki i Budownictwa


Załączniki nr 1 do Obwieszczenia nr 482.2022.VIII Prezydenta Miasta Jeleniej Góry z dnia 1 lutego 2022 r.

Załącznik nr 1 do uchwały nr 402.XLIII.2021 Rady Miejskiej Jeleniej Góry z dnia 17 listopada 2021 r. w sprawie przystąpienia do sporządzenia miejscowego planu zagospodarowania przestrzennego dla terenów położonych przy ul. Ludomira Różyckiego, ul. Krzysztofa Komedy-Trzczińskiego oraz ul. Alfreda Wiłkomirskiego w Jeleniej Górze

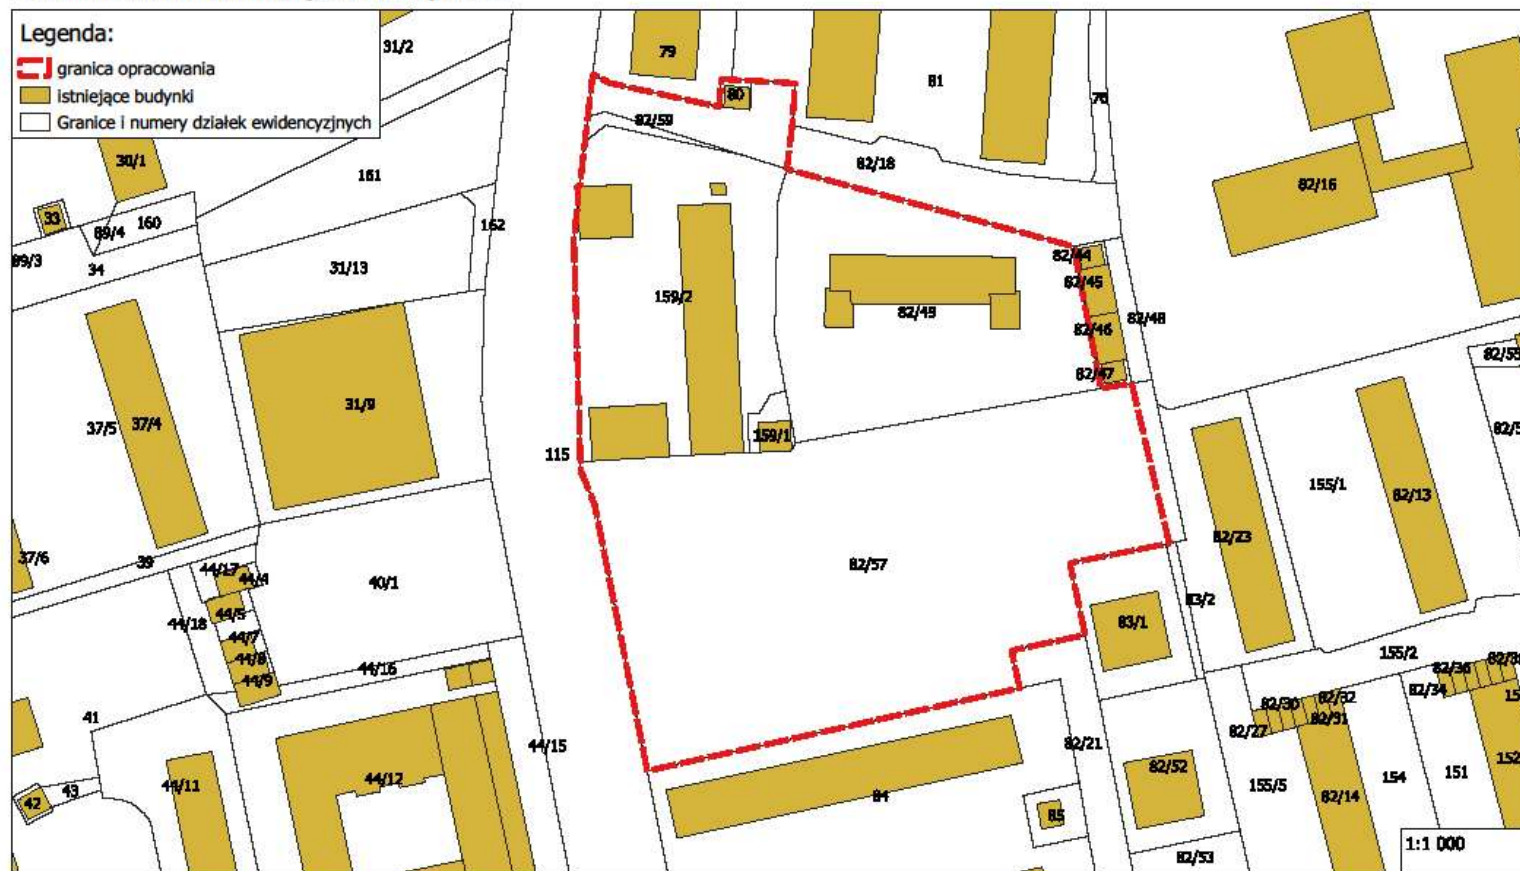

Załączniki nr 2 do Obwieszczenia nr 482.2022.VIII Prezydenta Miasta Jeleniej Góry z dnia 1 lutego 2022 r.

Załącznik nr 2 do uchwały nr 402.XLIII.2021 Rady Miejskiej Jeleniej Góry z dnia 17 listopada 2021 r. w sprawie przystąpienia do sporządzenia miejscowego planu zagospodarowania przestrzennego dla terenów położonych przy ul. Ludomira Różyckiego, ul. Krzysztofa Komedy-Trzcińskiego oraz ul. Alfreda Wiłkomirskiego w Jeleniej Górze

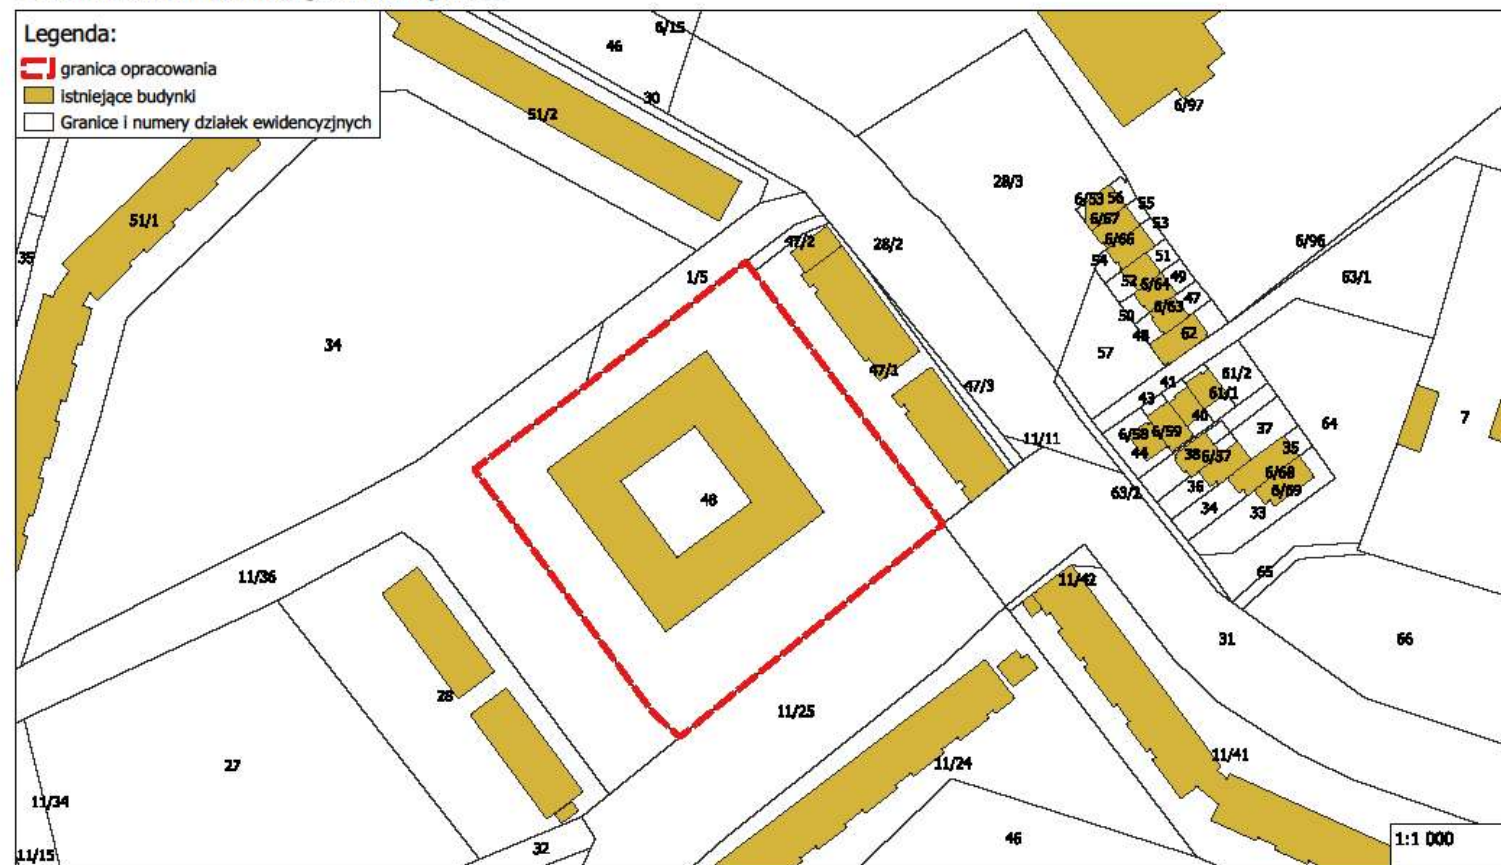

Załączniki nr 3 do Obwieszczenia nr 482.2022.VIII Prezydenta Miasta Jeleniej Góry z dnia 1 lutego 2022 r.

Załącznik nr 3 do uchwały nr 402.XLIII.2021 Rady Miejskiej Jeleniej Góry z dnia 17 listopada 2021 r. w sprawie przystąpienia do sporządzenia miejscowego planu zagospodarowania przestrzennego dla terenów położonych przy ul. Ludomira Różyckiego, ul. Krzysztofa Komedy-Trzczińskiego oraz ul. Alfreda Wiłkomirskiego w Jeleniej Górze

