


ZAŁĄCZNIK NR 2
DO ZARZĄDZENIA nr 0050. 327.2015.VII
PREZYDENTA MIASTA JELENIEJ GÓRY
z dnia 03 września 2015r.

Skala 1:1000

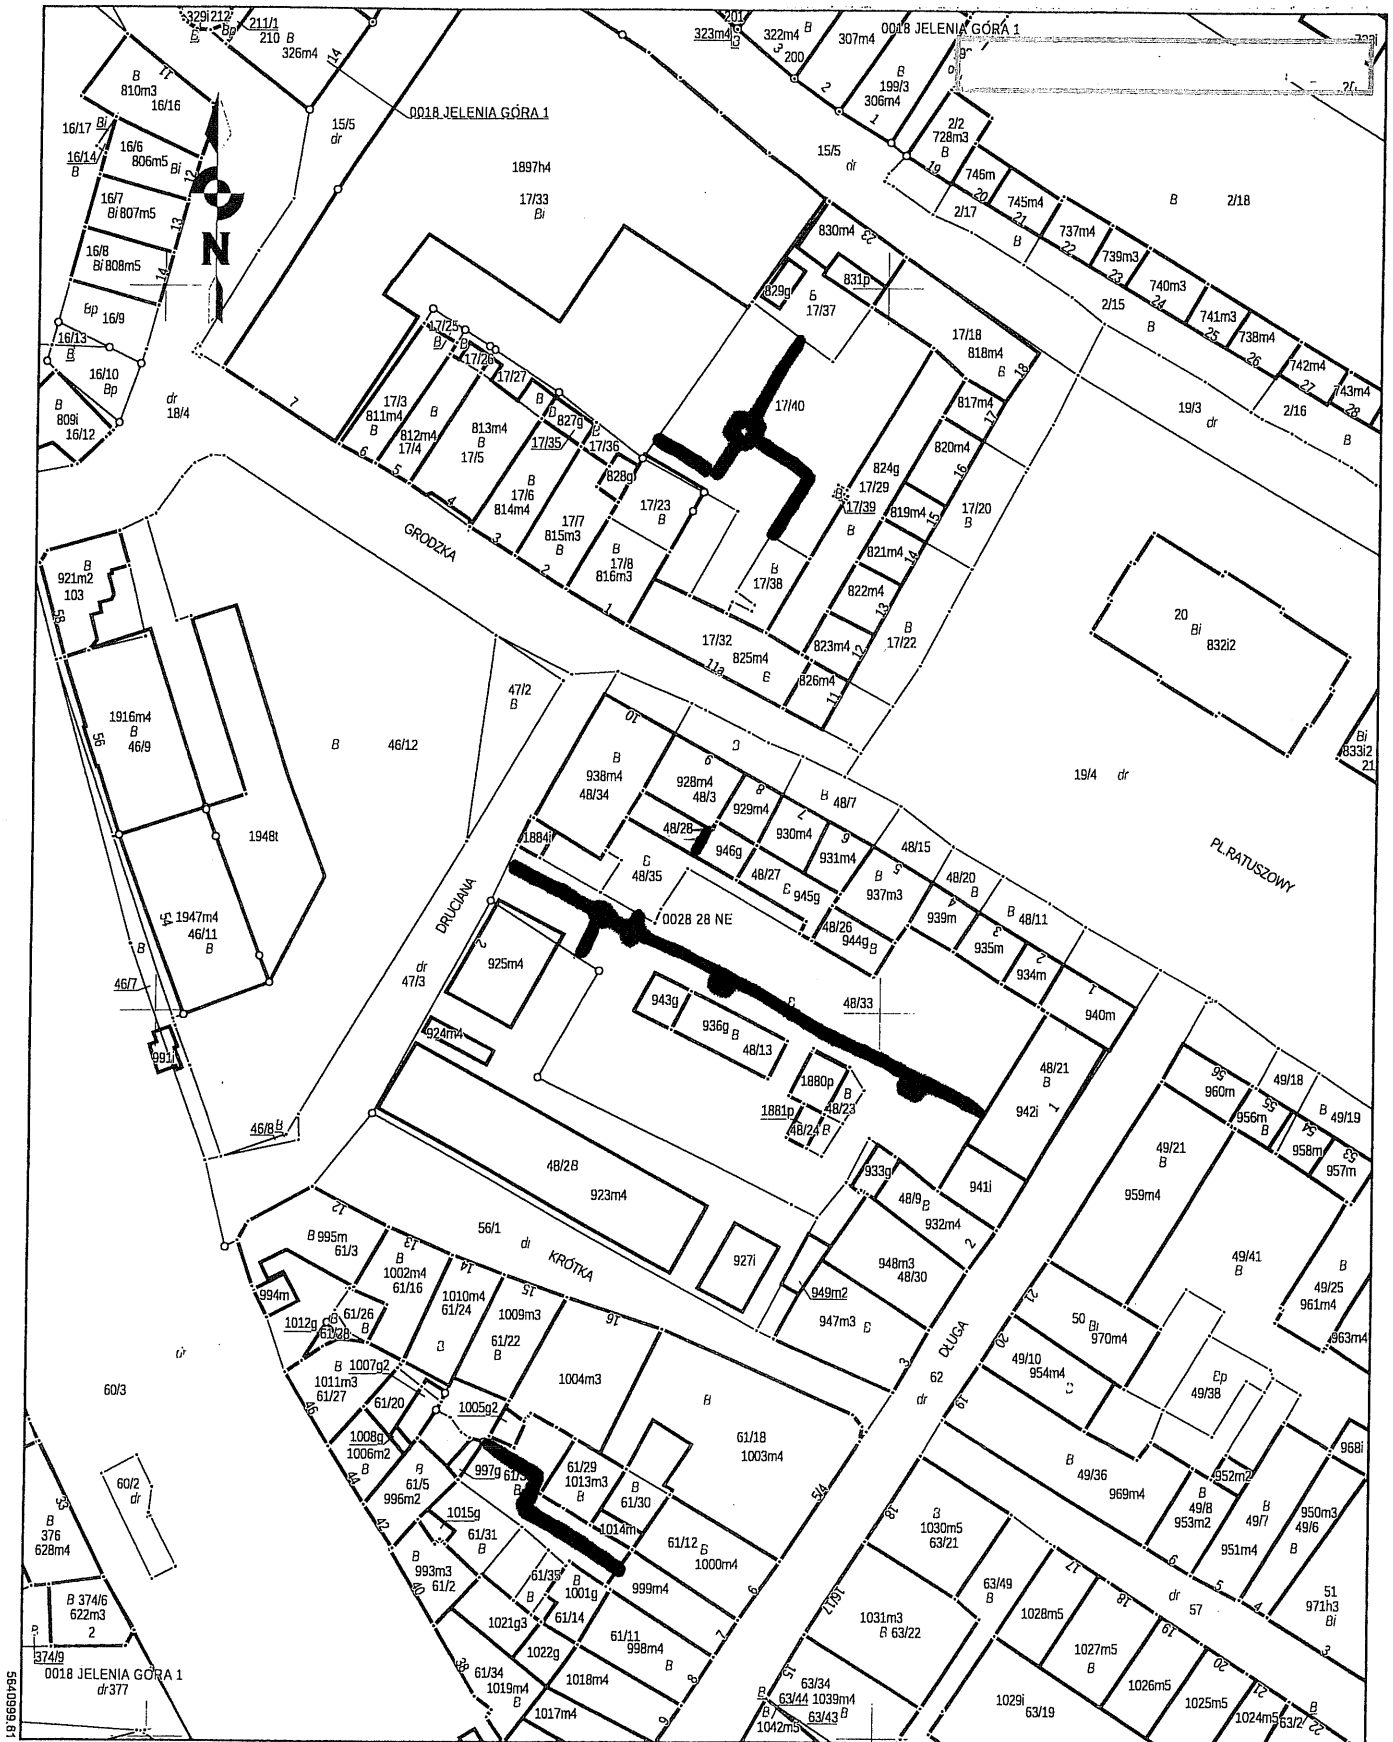

5551482.50

z up. PREZYDENTA MIASTA
JELENIEJ GÓRY

Miroława Dzika
Zastępca Prezydenta Miasta