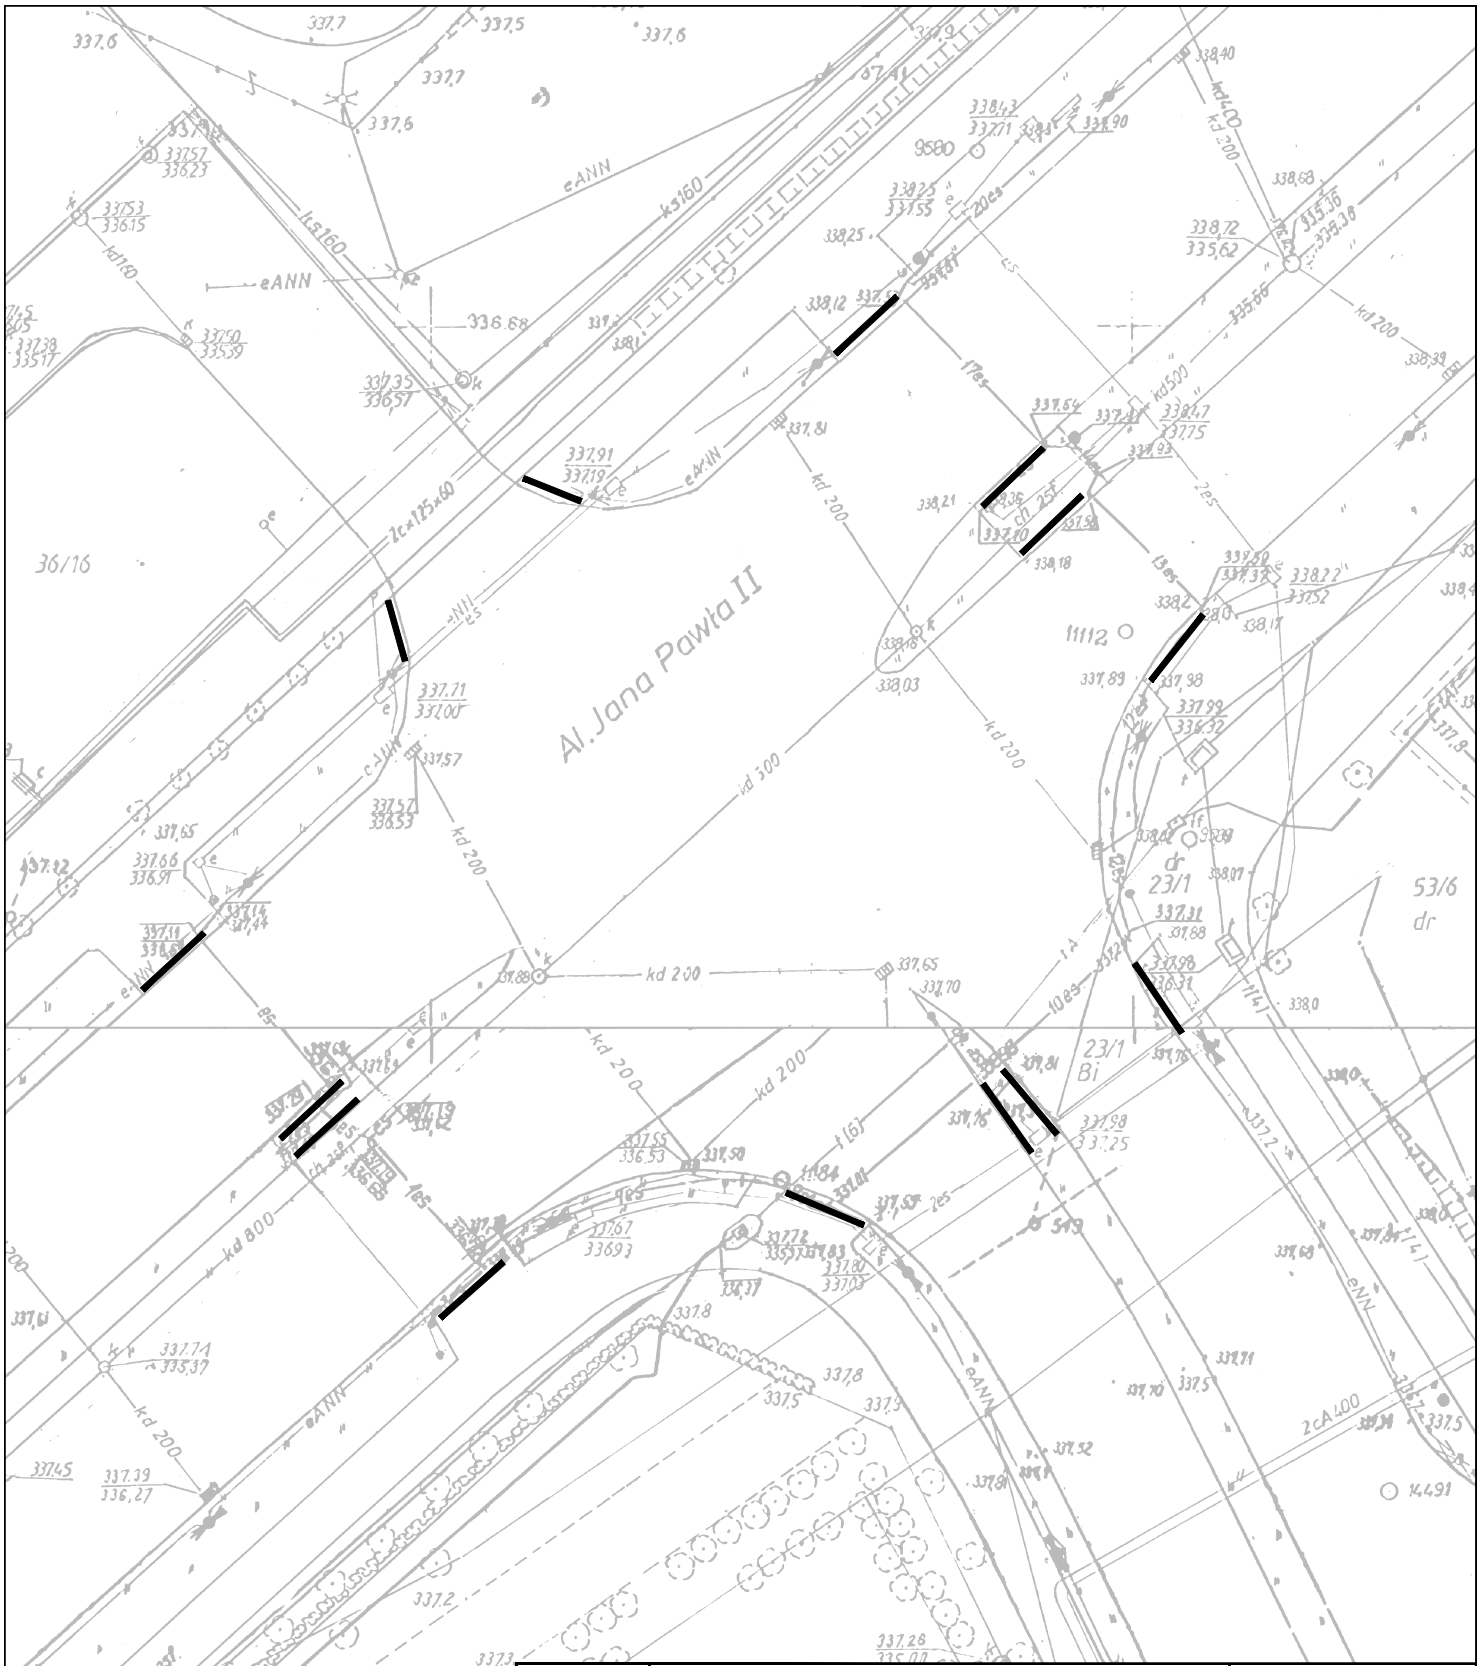

Tytul rysunku:	**LOKALIZACJA PASÓW OSTRZEGAWCZYCH**	**Podpis:**
Skala: 1:500	**Projektant: Tadeusz Ciechanowski**	
Data: 25.08.2015		

Tytul projektu: LIKWIDACJA BARIER DLA OSÓB NIEPEŁNOSPRAWNYCH WYSTĘPUJĄCYCH NA SIECI DROGOWEJ MIASTA JELENIEJ GÓRY

	Nr. projektu :	**Arkusz:**	**Nr.rys.** 2