


Poświadczam za zgodność z oryginałem

projektant: mgr inż. Dariusz Rusniak

Lokalizacja projektowanego punktu do ładowania pojazdów na Placu Kombatantów

POCZĄTEK PRZEbudowy
ISTNIEJĄCEGO PARKINGU
KM 0+000-99

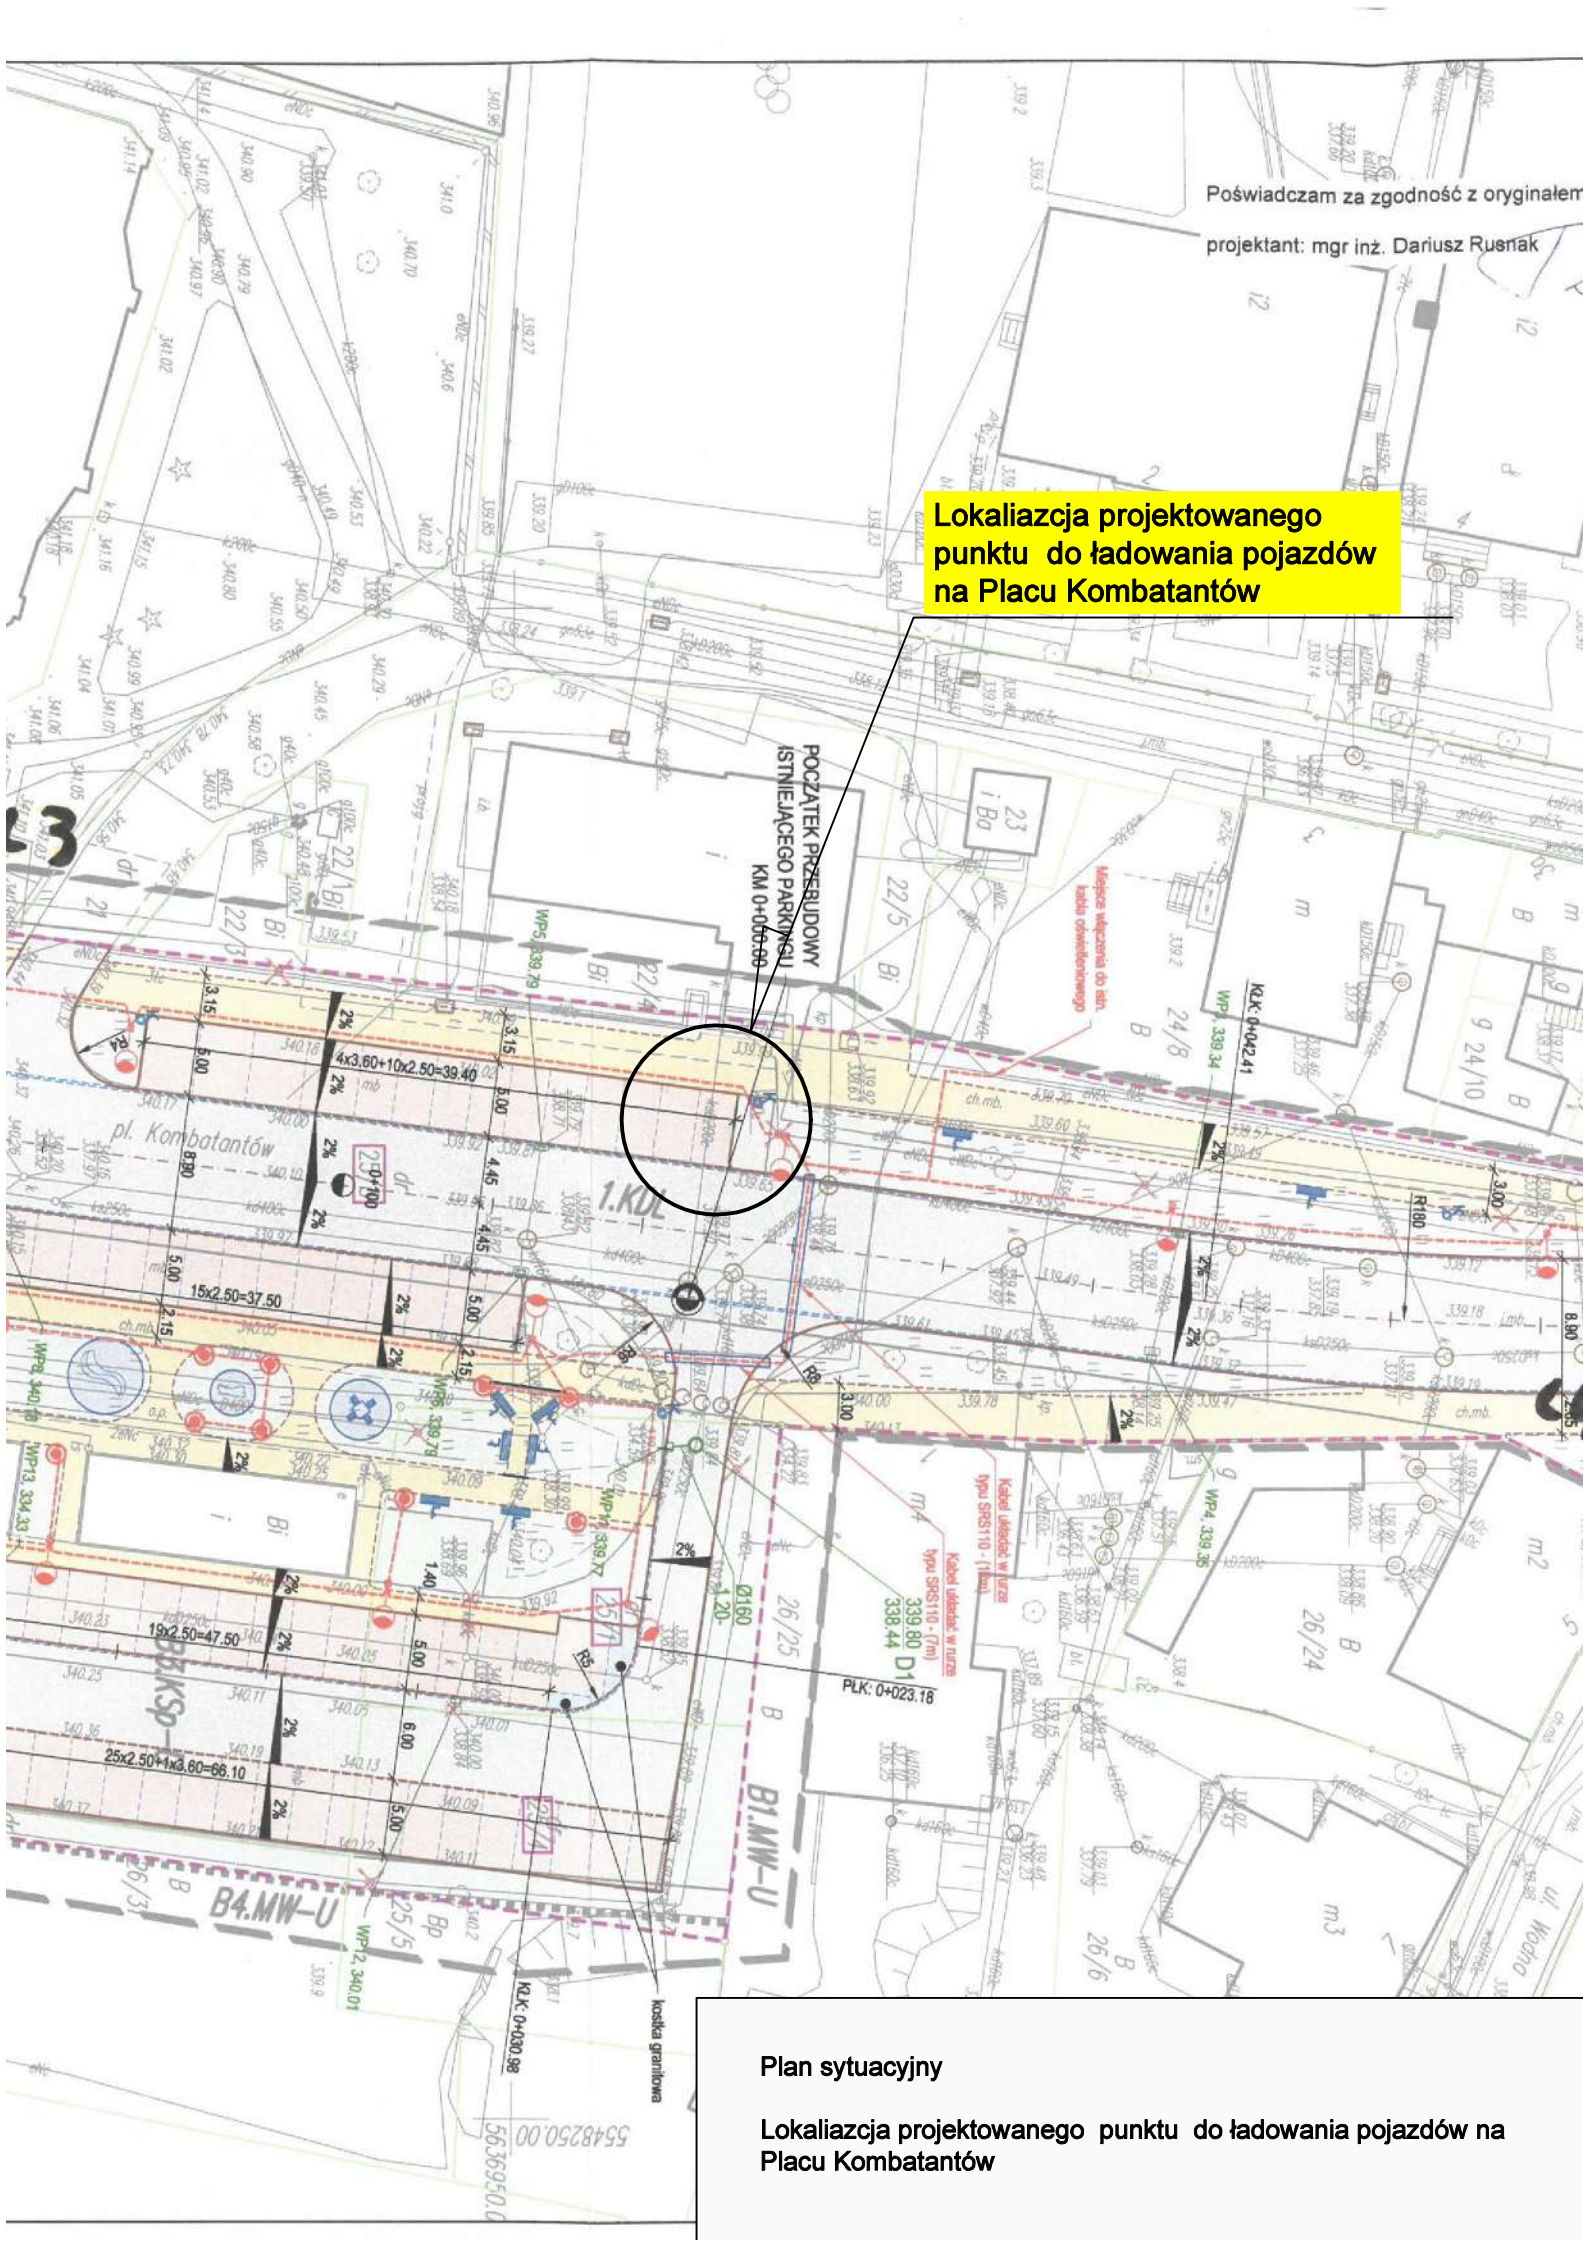

Plan sytuacyjny

Lokalizacja projektowanego punktu do ładowania pojazdów na Placu Kombatantów