


OWANIA: 0+000.00
L=33.320
Pkt. "E"

Lokalizacja projektowanego punktu do ładowania pojazdów elektrycznych na ul. Jeleniej

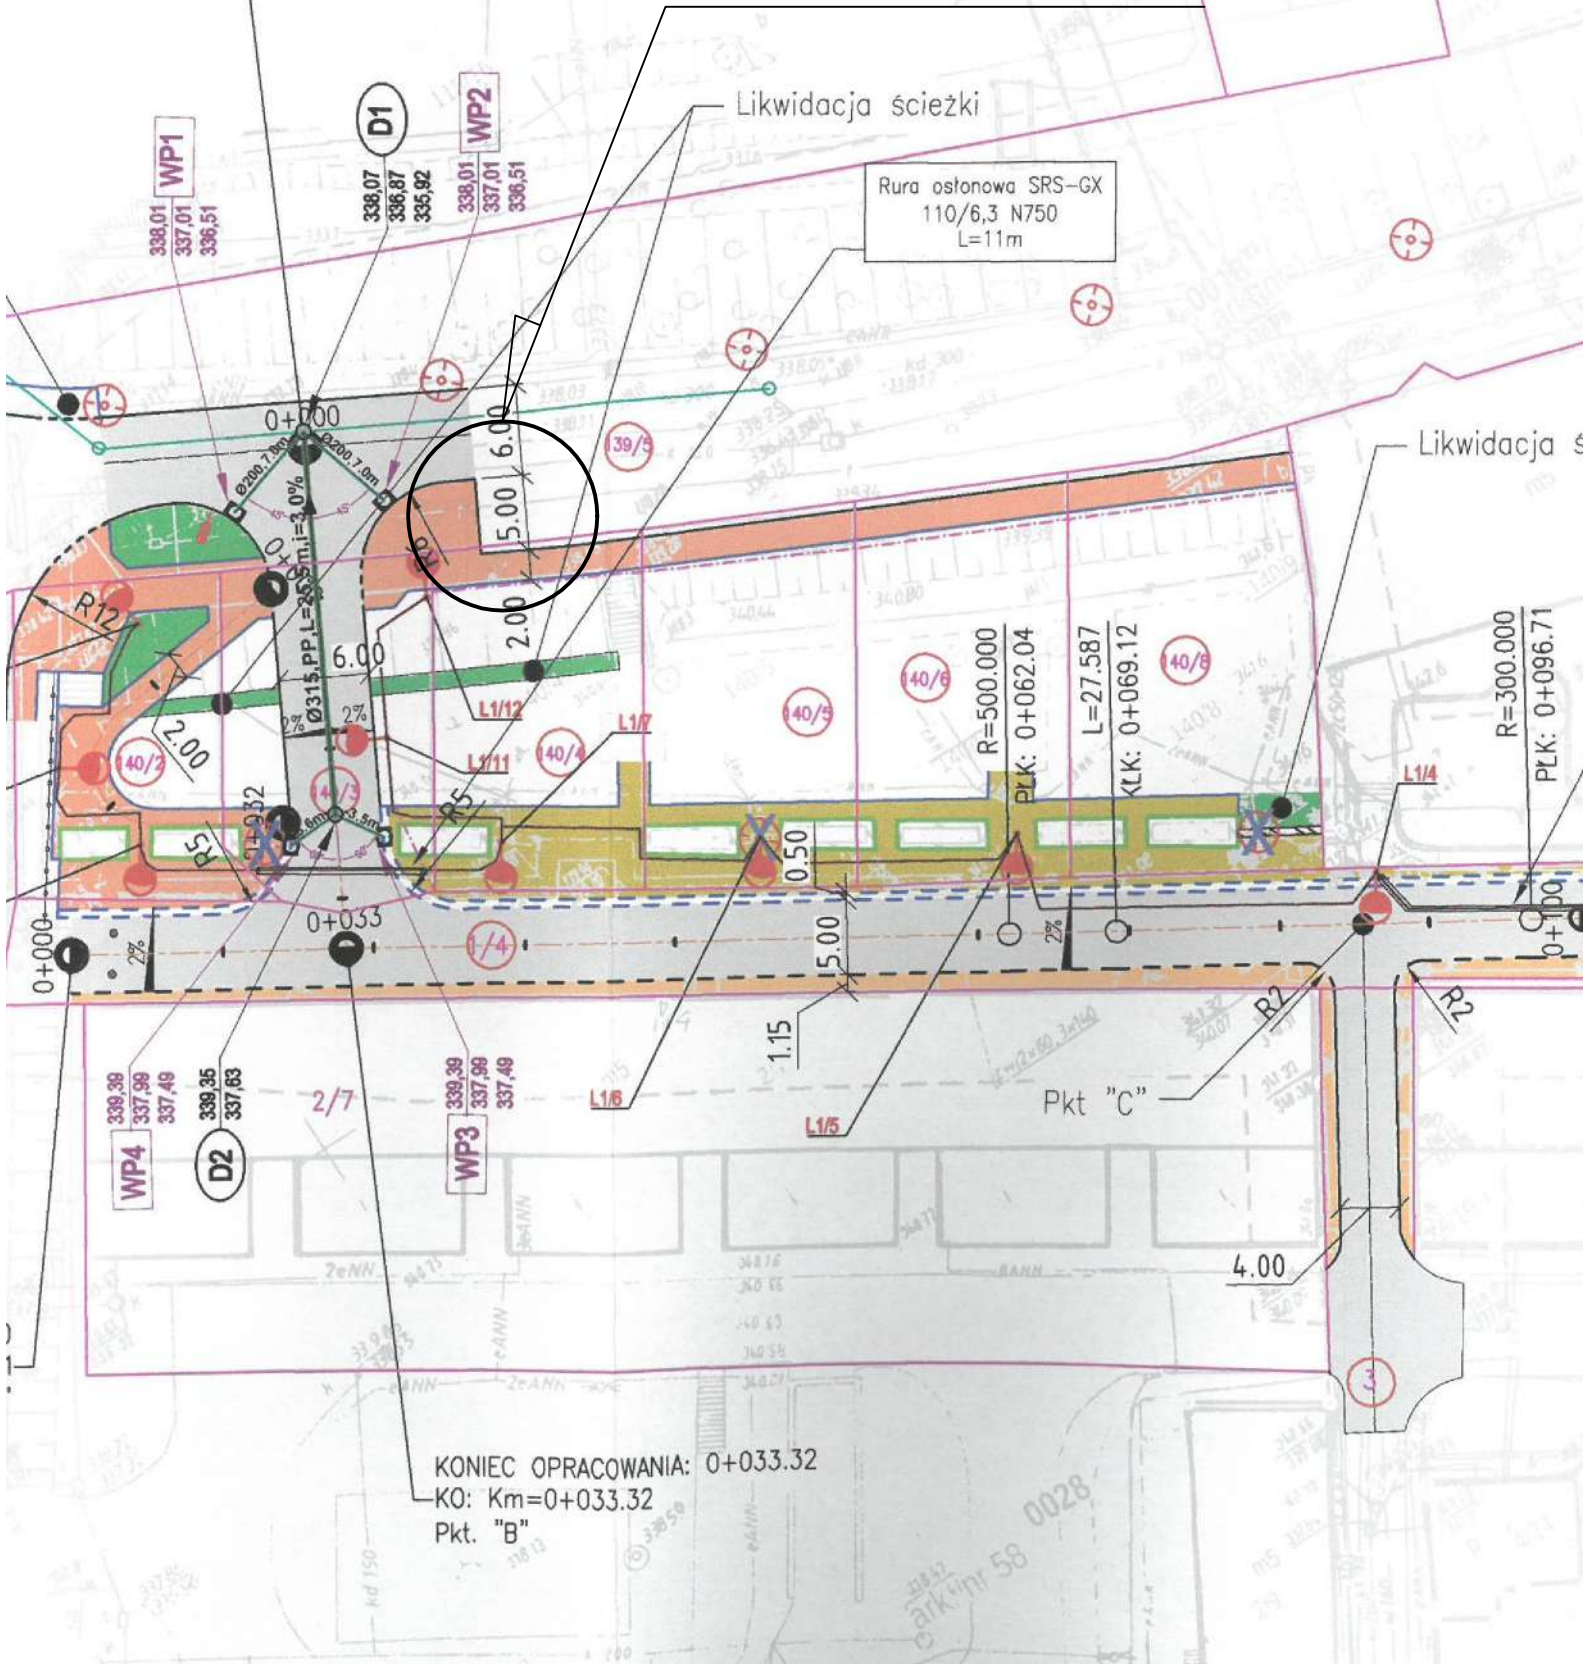

KONIEC OPRACOWANIA: 0+033.32
KO: Km=0+033.32
Pkt. "B"

Plan sytuacyjny

Lokalizacja projektowanego punktu do ładowania pojazdów elektrycznych na ul. Jeleniej