


ELEWACJA TABLICY T2

Skala:
1:10

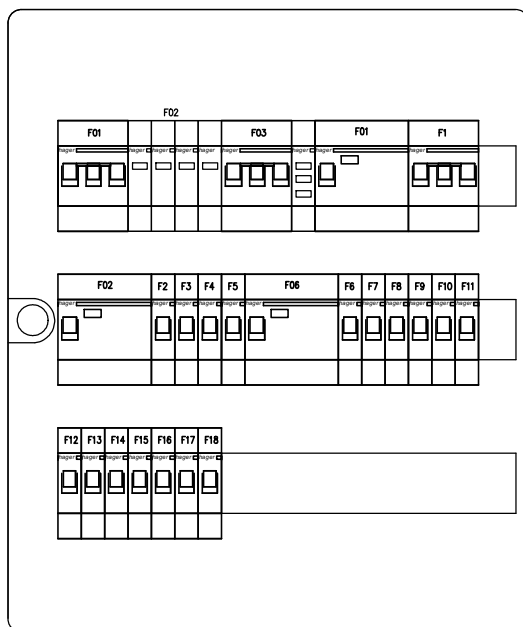

OBUDOWA ROZDZIELNICY	
TYP	318 **)
MONTAŻ	PODTYNKOWA

**) LUB RÓWNOWAŻNY

UWAGI:

1. Wprowadzenie kabli i przewodów – od góry.
2. Wszystkie aparaty mocowane za drzwiami pełnymi
2. Drzwiczki wyposażać w zamek patentowy



LUK MEDIA PROJEKT
mgr inż. Joanna Szpinek
ul. Kasztelańska 60, 58-316 Wałbrzych

Projektant:	mgr. inż. Krzysztof Leszczyński	198/DOŚ/15		Data: 09.2015r.
Asystent:				Stadium: PW
Zadanie:	Remont pomieszczeń w budynku przy ulicy Okrzei 10 w Jeleniej Górze (działka nr 19/6 obręb nr 0028, 28NE)			Skala: –
Inwestor:	Urząd Miasta Jelenia Góra Pl. Ratuszowy 58, 58–500 Jelenia Góra			Nr rys.: 17/IE
Tytuł rys.:	ELEWACJA TABLICY T2			

Zastrzegam wszelkie prawa wynikające z Ustawy o prawie autorskim. Rysunek niniejszy nie może być w całości lub w części przerysowany, uzupełniany lub odstępiony komukolwiek, bez pisemnej zgody firmy projektowej