



ZAŁĄCZNIK NR 2.4 - LOKALIZACJA OBSZARU OPRACOWANIA WZGLĘDEM POZOSTAŁYCH FORM OCHRONY PRZYRODY

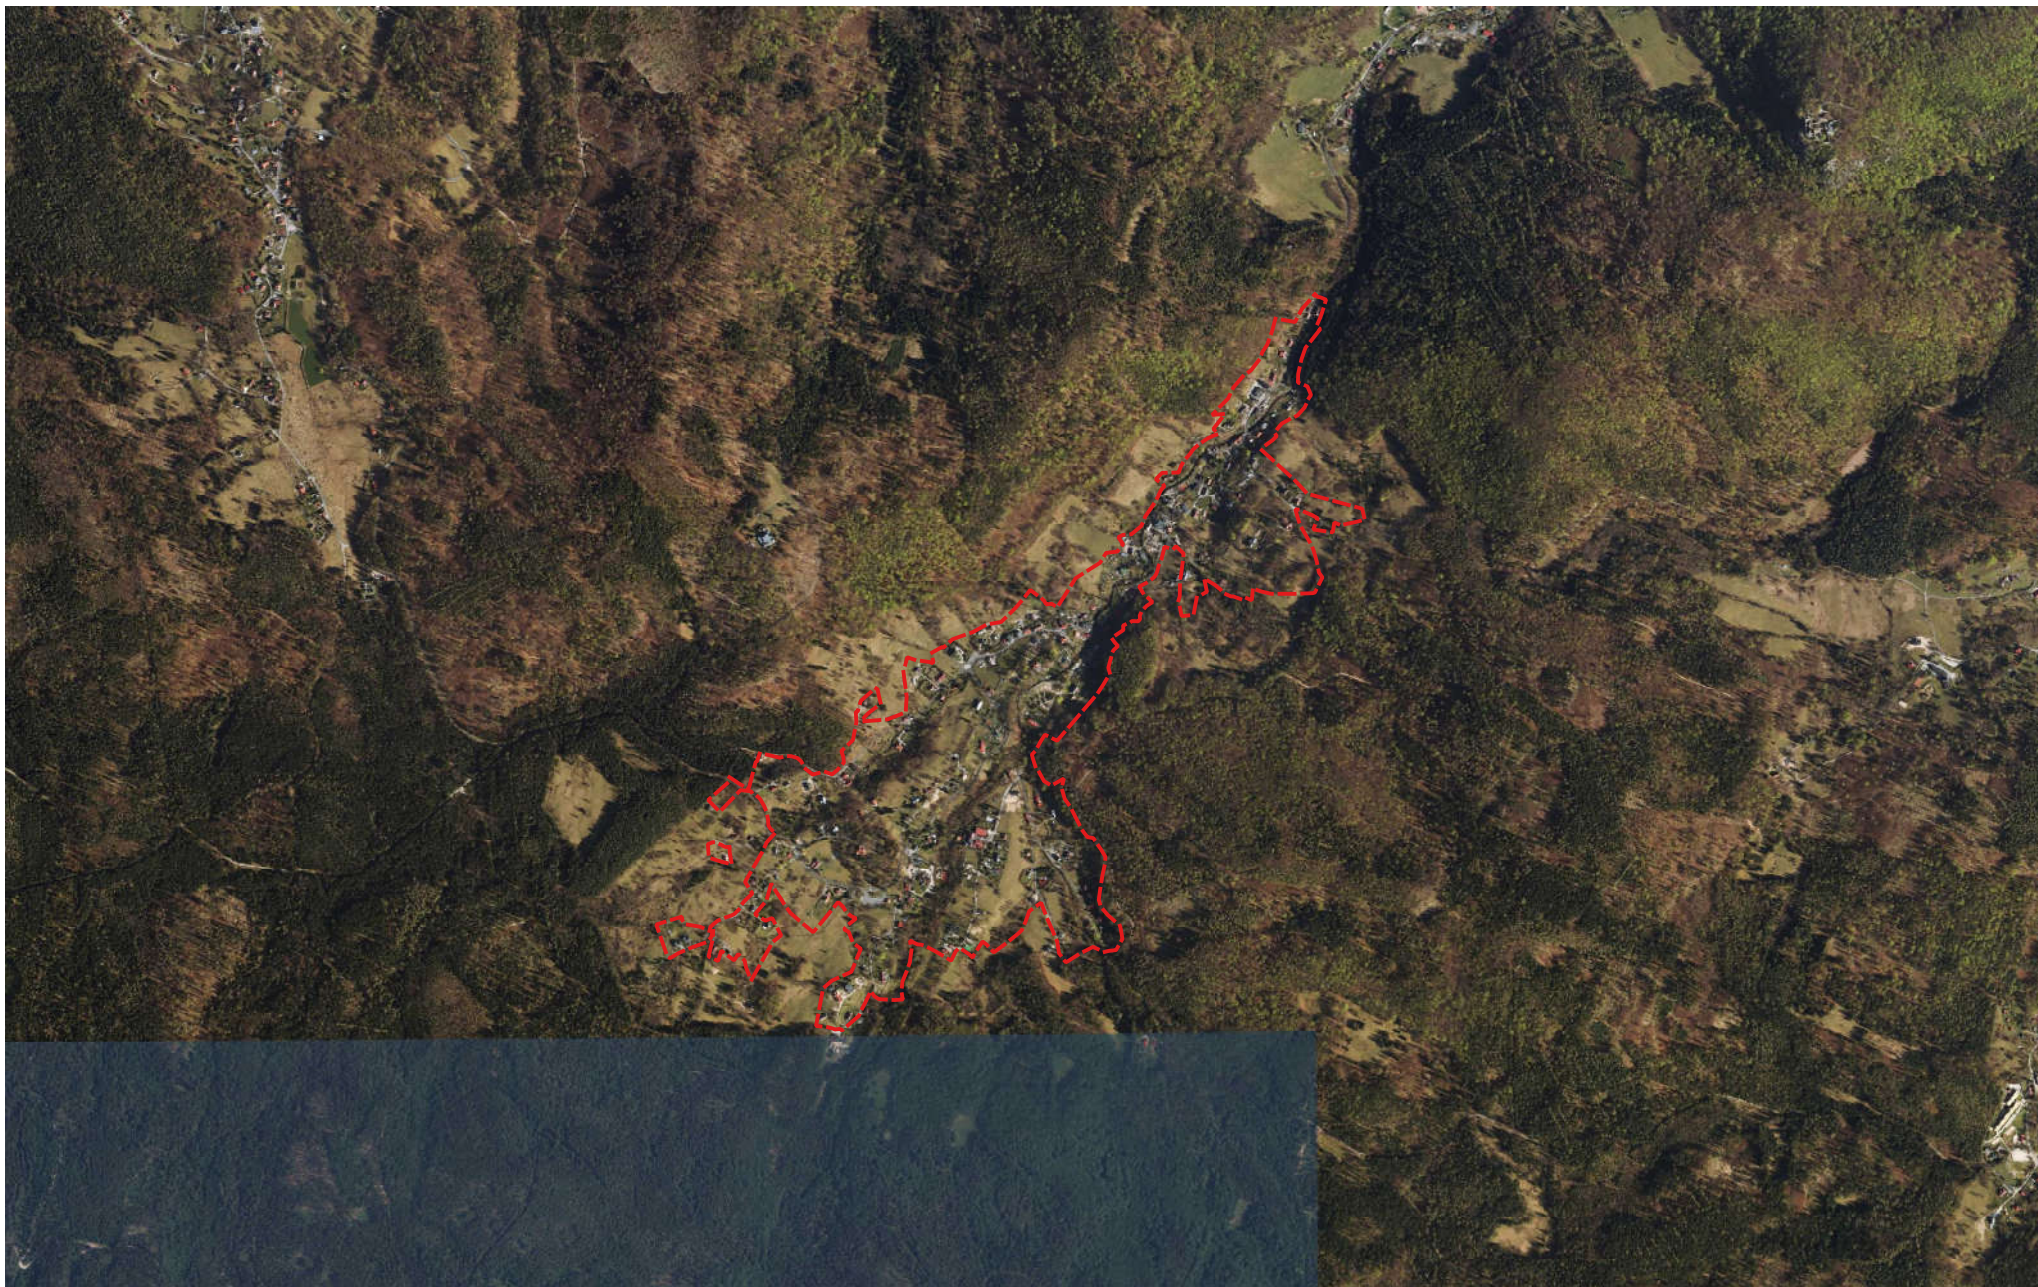

 GRANICA TERENU OBJĘTEGO PROJEKTEM MPZP