



ZAŁĄCZNIK NR 1 - LOKALIZACJA OBSZARU OPRACOWANIA NA TLE MAPY TOPOGRAFICZNEJ

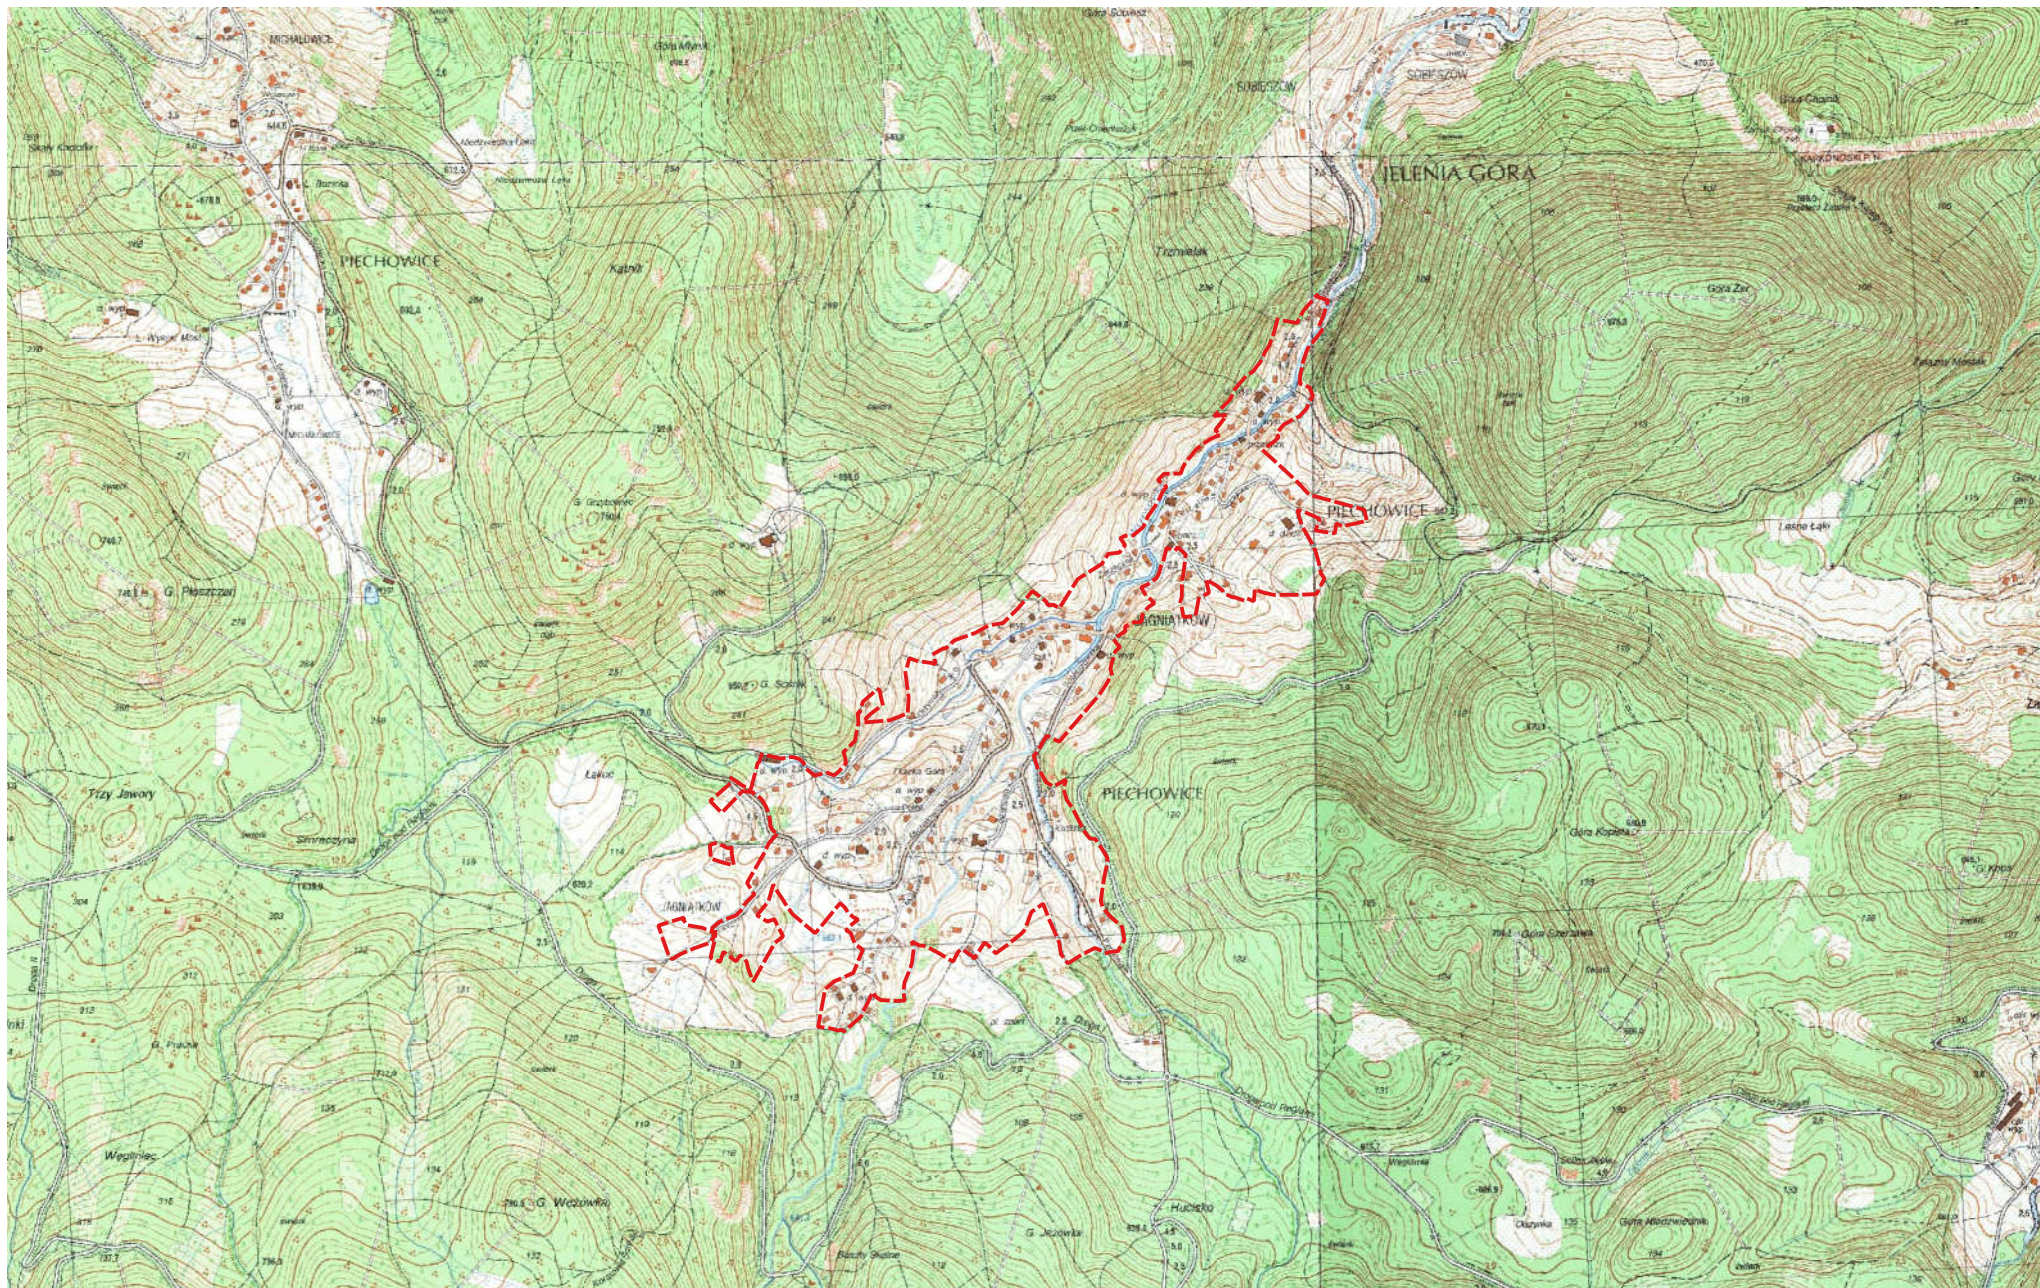

 GRANICA TERENU OBJĘTEGO PROJEKTEM MPZP