


Konstrukcja wsporcza

1:10

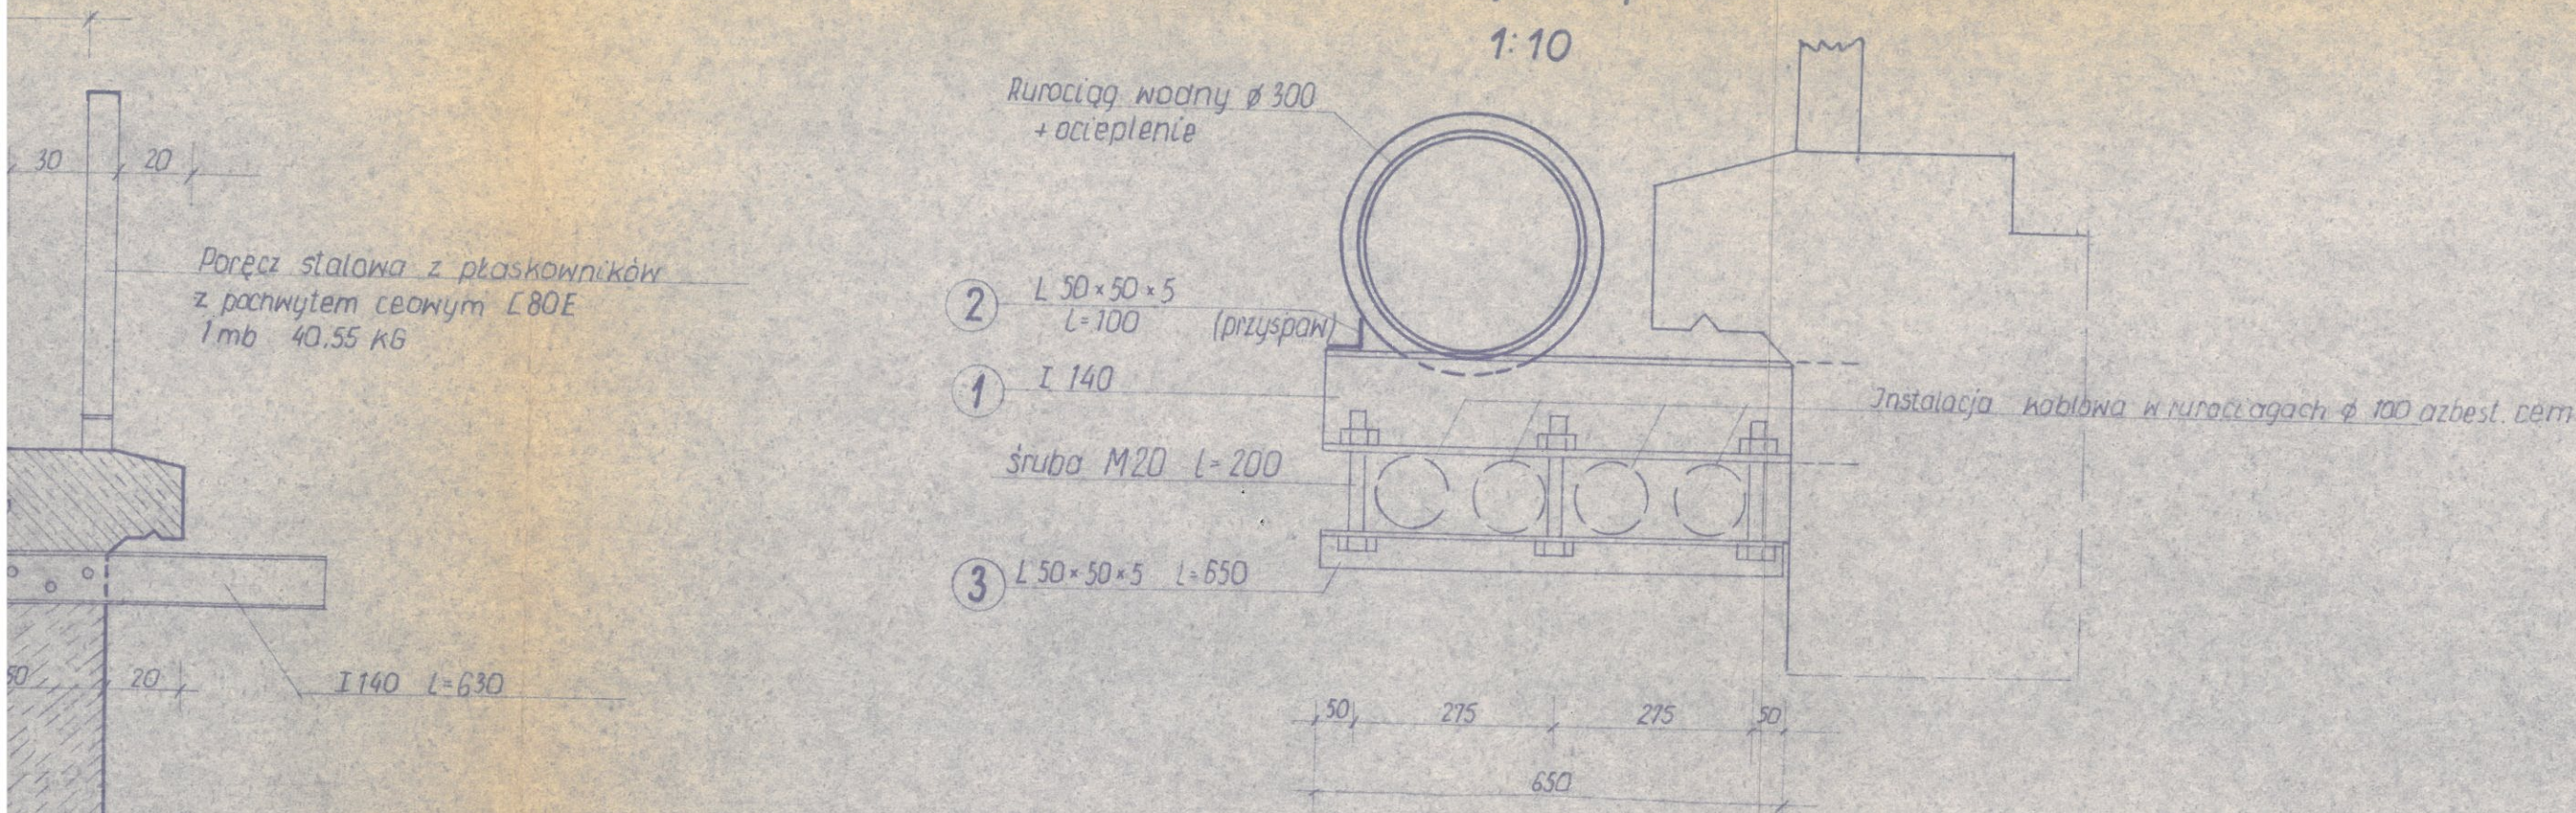

Przekrój B-B

NR.	Profil	Długość mm	Ilość	Łączna długość m	Ciepota jednost. kg/m	Ciepota kg
1	I 140	6300	19	119.70	14.4	1723.7
2	L 50x50x5	100	13	1.30	3.77	4.9
3	L 50x50x5	650	13	8.45	3.77	31.9
	śruby M20	200	39			
	Balustrada				16.00	3082.0

4080/14/1

Most drogowy TK-2

Proj. tech. 4 8

Inż. Wł. Marynowski 08389

as. R. Ratajczyk 1:10