


Rz. Babin

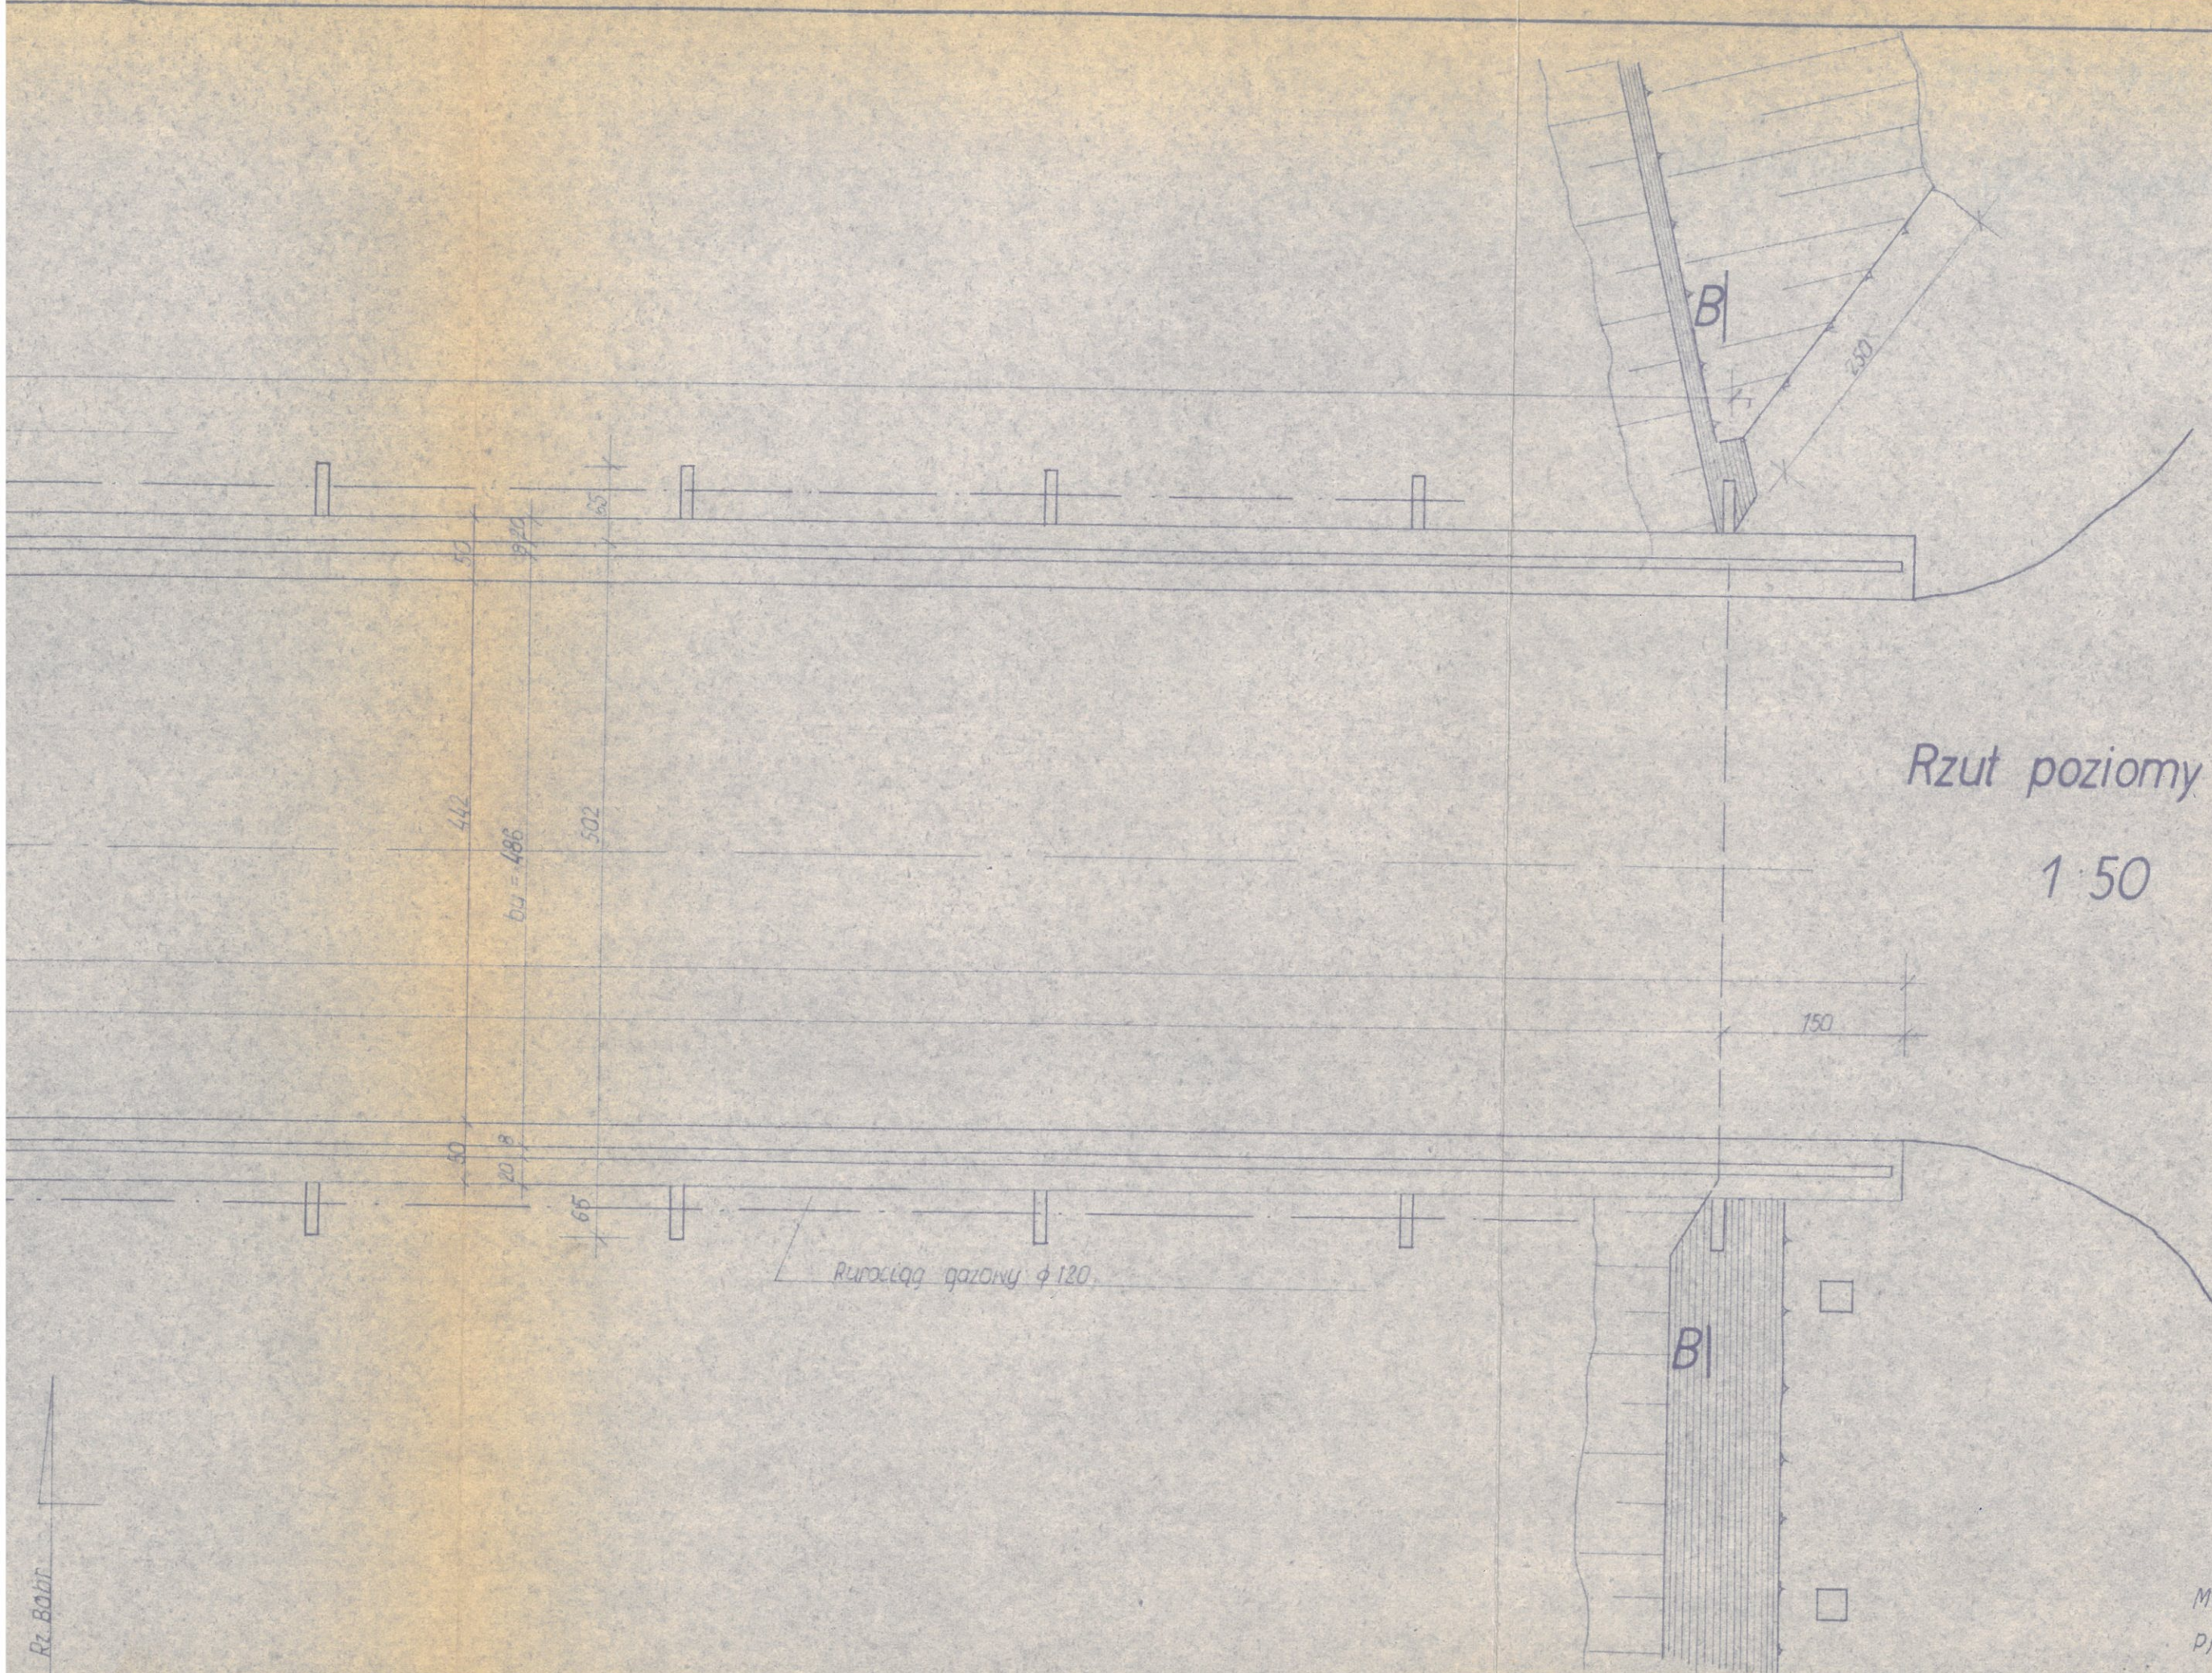

Rzut poziomy mostu

1:50

4080/14/1

Most drogowy Tk-2

Proj. tech. 2/8

inz.
Wł. Marynowski
R. Ratajczyk

1:50