
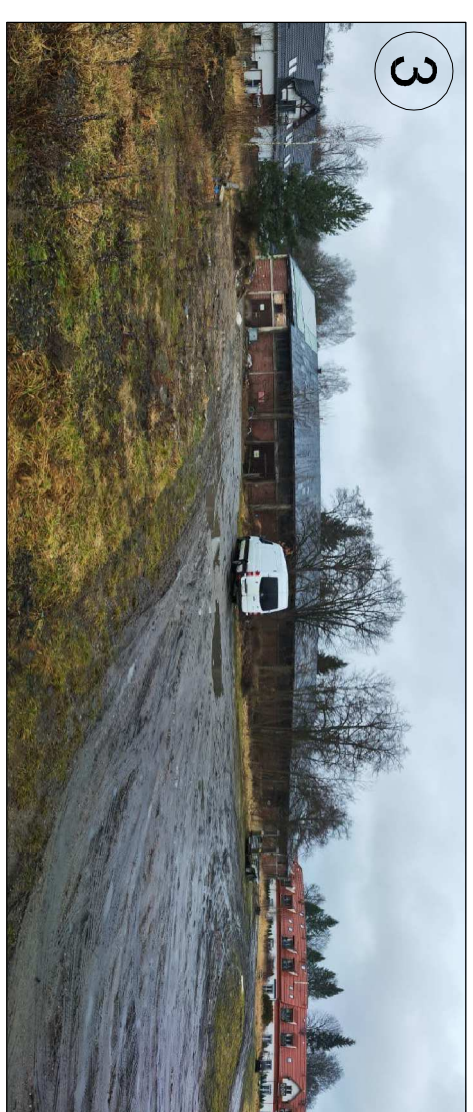


LEGENDA:

① NUMER I ZAKRES ZDJĘCIA

GRANICA OPRACOWANIA

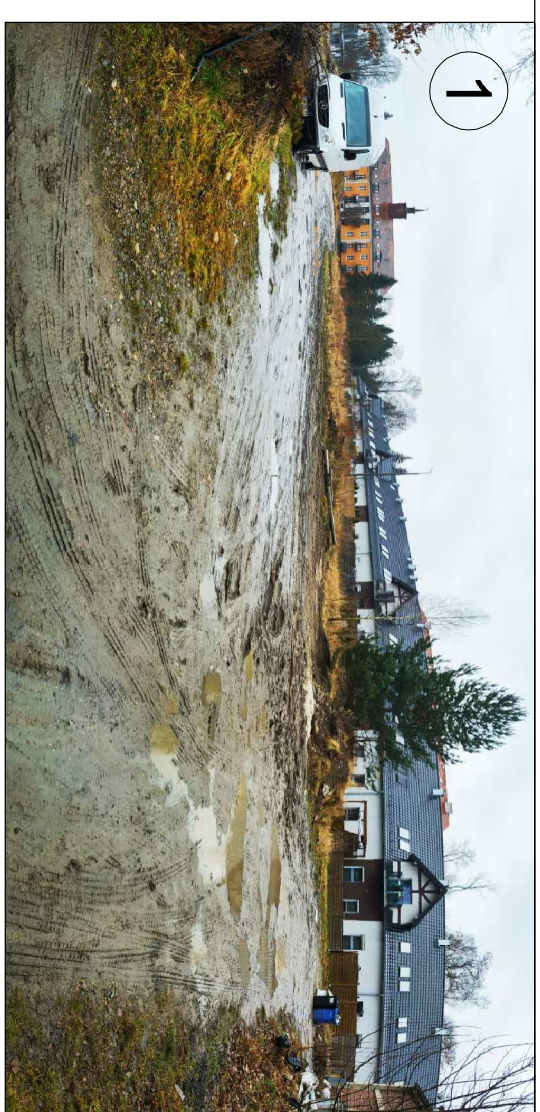

<p><b>PRONASCO</b> design investment</p> <p>JEDNOSTKA PROJEKTOWA PRONASCO - DOKUMENTACJE TECHNICZNE DLA BUDOWNICTWA ul. Szczepińska 80, 68-220 Legnica tel. (76) 650-61-44, biuro@pronasco.pl www.pronasco.pl</p>		<p>INWESTOR Jeleniogóskie Towarzystwo Budownictwa Społecznego Sp. z o.o. ul. Piłatska 32, Jelenia Góra</p>
<p>TEMAT OPRACOWANIA Koncepcja urbanistyczno-architektoniczna dotycząca inwestycji:</p>		<p>"Budowa budynków mieszkalnych wielorodzinnych z towarzyszącą infrastrukturą techniczną, na działkach nr: 1/10, 1/48, 1/67, 1/69 obręb nr 0028 w Jeleniej Górze"</p>
<p>ADRES/ DZIAŁKI/ OBRĘB DZ. NR: 1/10, 1/48, 1/67, 1/69 OBRĘB NR 0028</p>		<p>MAZWA RYSUNKU ZALĄCZNIK NR 1 - INWENTARYZACJA FOTOGRAFICZNA TERENU OPRACOWANIA</p>
<p>PROJEKTANT mgr inż. arch. Teresa Majewska-Cwiertra</p>		<p>FOCUS</p>
<p>ARCH. NR UPRAWNIEN BUDOWLANYCH mgr inż. arch. Tomasz Cempa</p>		<p>FOCUS</p>
<p>OPRACOWUJĄCY mgr inż. arch. Joanna Kosenko</p>		<p>NR RYSUNKU Z01</p>
<p>DATA OPRACOWANIA: 19.01.2023r.</p>		<p>SKALA 1:500 KONCEPCJA URB-ARCH</p>