


# Miejscowy plan zagospodarowania przestrzennego dla wybranych terenów w rejonie ulic Sobieszowskiej i Jagiellońskiej w Jeleniej Górze - etap I

RYСУNEK PLANU

SKALA 1:1000

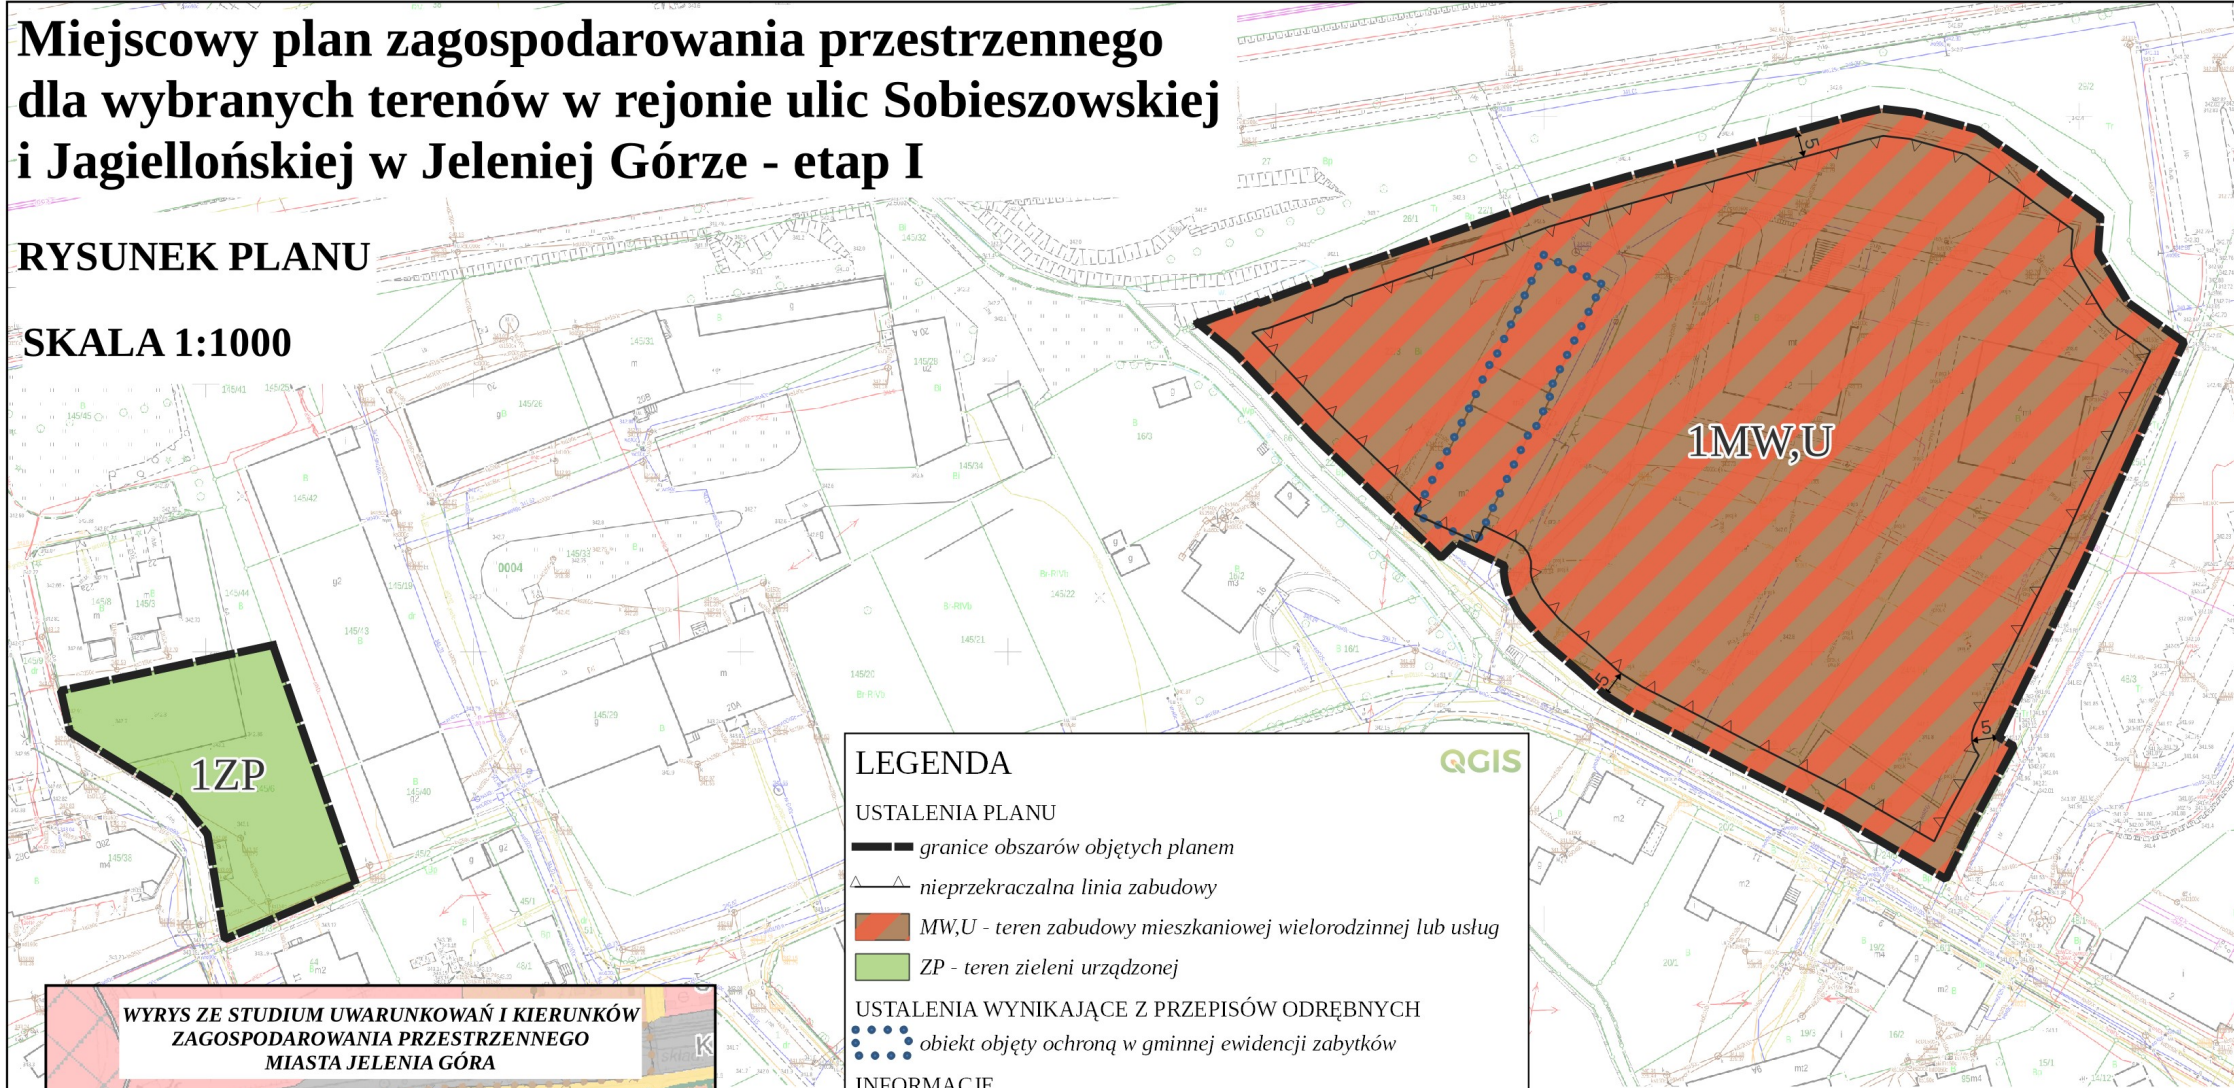

**LEGENDA**

USTALENIA PLANU

- granice obszarów objętych planem
- ▲ nieprzekraczalna linia zabudowy
- MW,U - teren zabudowy mieszkaniowej wielorodzinnej lub usług
- ZP - teren zieleni urządzonej

USTALENIA WYNIKAJĄCE Z PRZEPISÓW ODREBNYCH

- obiekt objęty ochroną w gminnej ewidencji zabytków

INFORMACJE

- ← wymiary wyrażone w metrach

Obszary objęte planem znajdują się w całości w granicach:

- strefy ochrony uzdrowiskowej "B";
- udokumentowanego złoża wód leczniczych "Cieplice" (WL 7926);
- obszaru i terenu górniczego "Cieplice";
- strefy obserwacji archeologicznej historycznej miejscowości Cieplice;
- strefy ochrony konserwatorskiej historycznego układu przestrzennego miasta i przedmieść dawnego miasta Cieplice.

QGIS



Rysunek planu został sporządzony na urzędowej kopii mapy zasadniczej w układzie współrzędnych EPSG:2176 organ wydający - Prezydent Miasta Jeleniej Góry, nr licencji: RGD.6642.336.2022\_0261\_P