

# PREZYDENT MIASTA JELENIEJ GORY

## OBWIESZCZENIE NR 711.2023.VIII PREZYDENTA MIASTA JELENIEJ GÓRY z dnia 27 lipca 2023 r.

**w sprawie przystąpienia do sporządzenia miejscowego planu zagospodarowania przestrzennego dla terenu położonego pomiędzy ulicami Wincentego Pola i Łomnicką w Jeleniej Górze**

Na podstawie art. 17 pkt 1 ustawy z dnia 27 marca 2003 r. o planowaniu i zagospodarowaniu przestrzennym (Dz. U. z 2023 r. poz. 977),

### **zawiadamiam**


o podjęciu przez Radę Miejską Jeleniej Góry uchwały nr 660.LXVIII.2023 z dnia 5 lipca 2023 r. w sprawie przystąpienia do sporządzenia miejscowego planu zagospodarowania przestrzennego dla terenu położonego pomiędzy ulicami Wincentego Pola i Łomnicką w Jeleniej Górze.

Granice obszaru objętego ww. uchwałą przedstawia mapa stanowiąca załącznik do niniejszego ogłoszenia.

Osoby prawne i fizyczne oraz jednostki organizacyjne nieposiadające osobowości prawnej, mogą składać wnioski do ww. planu miejscowego. Wnioski należy składać na piśmie do Prezydenta Miasta Jeleniej Góry, z podaniem imienia i nazwiska lub nazwy jednostki organizacyjnej i adresu, oznaczenia nieruchomości, której wniosek dotyczy, **w nieprzekraczalnym terminie do dnia 18 sierpnia 2023 r.**

Klauzula informacyjna dotycząca przetwarzania danych osobowych dostępna jest na stronie internetowej [bip.jeleniagora.pl](http://bip.jeleniagora.pl) w zakładce Karty Usług / Architektura i Urbanistyka.

Z up. PREZYDENTA MIASTA  
JELENIEJ GORY  
(-)  
*Renata Kwiatek*  
Zastępca Prezydenta Miasta

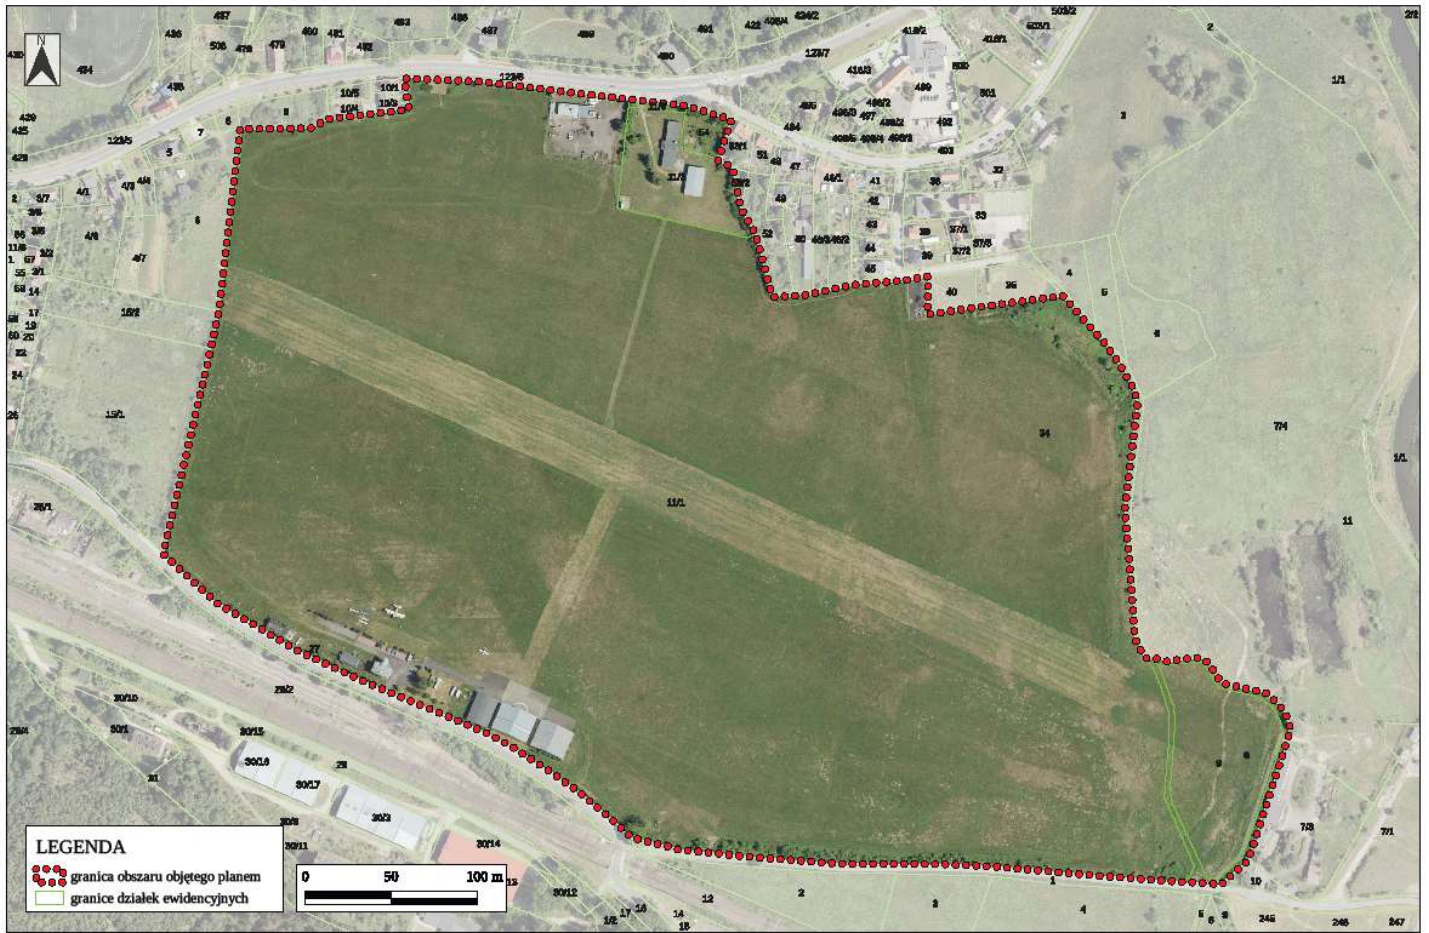

Załącznik do obwieszczenia nr 711.2023.VIII z dnia 27 lipca 2023 r.