

UCHWAŁA NR 673.LXIX.2023
RADY MIEJSKIEJ JELENIEJ GÓRY

z dnia 6 września 2023 r.

**w sprawie uchwalenia miejscowego planu zagospodarowania przestrzennego dla wybranych terenów
w rejonie ulic Sobieszowskiej i Jagiellońskiej w Jeleniej Górze - etap I**

Na podstawie art. 18 ust. 2 pkt 5, art. 40 ust. 1 ustawy z dnia 8 marca 1990 r. o samorządzie gminnym (Dz. U. z 2023 r. poz. 40, z późn. zm.) i art. 20 ust. 1 ustawy z dnia 27 marca 2003 r. o planowaniu i zagospodarowaniu przestrzennym (Dz. U. z 2023 r. poz. 977, z późn. zm.), w związku z uchwałą nr 465.XLVIII.2022 Rady Miejskiej Jeleniej Góry z dnia 30 marca 2022 r., po stwierdzeniu, że projekt miejscowego planu zagospodarowania przestrzennego nie narusza ustaleń studium uwarunkowań i kierunków zagospodarowania przestrzennego miasta Jelenia Góra uchwalonego uchwałą nr 245.XXXIV.2016 Rady Miejskiej Jeleniej Góry z dnia 8 listopada 2016 r. ze zm. uchwała się, co następuje:

Rozdział 1.
Przepisy ogólne

§ 1. Integralnymi częściami uchwały są:

- 1) załącznik nr 1 - rysunek planu w skali 1:1000;
- 2) załącznik nr 2 - rozstrzygnięcie o sposobie rozpatrzenia uwag wniesionych do projektu planu;
- 3) załącznik nr 3 - rozstrzygnięcie o sposobie realizacji zapisanych w planie inwestycji z zakresu infrastruktury technicznej, które należą do zadań własnych gminy oraz zasadach ich finansowania zgodnie z przepisami o finansach publicznych;
- 4) załącznik nr 4 - dane przestrzenne.

§ 2. 1. Rysunek planu zawiera następujące oznaczenia graficzne elementów stanowiących ustalenia planu:

- 1) granice obszarów objętych planem;
- 2) nieprzekraczalna linia zabudowy;
- 3) przeznaczenia terenów określone symbolami terenów.

2. Rysunek planu zawiera następujące oznaczenia graficzne elementów obowiązujących na podstawie przepisów odrębnych - obiekt objęty ochroną w gminnej ewidencji zabytków.

3. Pozostałe oznaczenia graficzne, nie wynikające z treści mapy zasadniczej, stanowią elementy informacyjne, nie będące ustaleniami planu.

§ 3. Plan miejscowy obejmuje obszar w granicach określonych na rysunku planu.

§ 4. Ilekroć w przepisach niniejszej uchwały jest mowa o:

- 1) **planie** - należy przez to rozumieć niniejszy miejscowy plan zagospodarowania przestrzennego dla wybranych terenów w rejonie ulic Sobieszowskiej i Jagiellońskiej w Jeleniej Górze - etap I;
- 2) **uchwale** - należy przez to rozumieć niniejszą uchwałę Rady Miejskiej Jeleniej Góry;
- 3) **przeznaczeniu podstawowym** (funkcji podstawowej) – należy przez to rozumieć przeznaczenie dominujące, obejmujące min. 51% dopuszczalnej powierzchni zabudowy działki budowlanej lub co najmniej 51% wszystkich powierzchni użytkowych obiektów istniejących i projektowanych położonych w granicach działki budowlanej;
- 4) **przeznaczeniu dopuszczalnym** - należy przez to rozumieć funkcję zabudowy oraz sposób użytkowania terenu, który towarzyszy przeznaczeniu podstawowemu i je uzupełnia, realizowane wyłącznie jako przeznaczenie uzupełniające funkcje podstawowe;
- 5) **nieprzekraczalnej linii zabudowy** - należy przez to rozumieć linię, której nie może przekroczyć żaden element budynku oraz budowli; linia ta nie dotyczy sieci, obiektów i urządzeń infrastruktury technicznej, parkingów i placów postojowych, ramp, podjazdów, wiat przystankowych, a także schodów zewnętrznych, zadaszeń, balkonów, wykuszy, zdobień elewacji, gzymsów, okapów, itd.;

- 6) **wysokości zabudowy**- należy przez to rozumieć wysokość budynku, o której mowa w § 6 rozporządzenia Ministra Infrastruktury z dnia 12 kwietnia 2002 r. w sprawie warunków technicznych, jakim powinny odpowiadać budynki i ich usytuowanie, a także wysokość budowli mierzoną od nieprzekształconego poziomu terenu w najniższym punkcie styku z obiektem budowlanym do górnej krawędzi najwyższej położonego elementu obiektu budowlanego. Przekroczenie ustalonej wysokości zabudowy akcentami architektonicznymi jest dopuszczalne o maksimum 2,00 m i na powierzchni nie przekraczającej 20% powierzchni rzutu budynku.

Rozdział 2.

Podstawowe przeznaczenie terenów

§ 5. 1. Ustala się następujące, podstawowe przeznaczenie terenów objętych planem oraz oznaczonych na rysunku planu symbolami:

- 1) **MW,U** - teren zabudowy mieszkaniowej wielorodzinnej lub usług;
- 2) **ZP** - teren zieleni urządzonej.

2. Oznaczenie cyfrowe zastosowane na rysunku planu stanowi kolejny numer terenu w grupie tego samego rodzaju przeznaczenia podstawowego terenu.

§ 6. Dopuszcza się utrzymanie dotychczasowego sposobu użytkowania działek.

Rozdział 3.

Zasady dotyczące ochrony i kształtowania ład przestrzennego oraz środowiska przyrodniczego

§ 7. Ustala się zakaz lokalizacji tymczasowych obiektów budowlanych, za wyjątkiem obiektów przeznaczonych do czasowego użytkowania w trakcie realizacji robót budowlanych.

§ 8. Ustala się zakaz stosowania na elewacjach budynków mieszkalnych i usługowych materiałów takich jak blacha trapezowa, blacha falista i panele sidingowe wykonane z tworzyw sztucznych lub metalu.

§ 9. Ustala się zakaz stosowania dachów budynków z przesuniętym poziomem połaci w kalenicy.

§ 10. W zakresie ochrony przed hałasem ustala się, że poziom dźwięku przenikającego do środowiska nie może przekraczać dopuszczalnych wartości określających w przepisach odrębnych dotyczących dopuszczalnych poziomów hałasu w środowisku, przy czym teren oznaczony symbolem **MW,U** należy traktować jako teren mieszkaniowo-usługowy.

§ 11. Sposób postępowania z odpadami winien być zgodny z regulacjami dotyczącymi gospodarki odpadami.

Rozdział 4.

Zasady ochrony dziedzictwa kulturowego i zabytków, przestrzenie publiczne

§ 12. Obszary objęte planem znajdują się w całości w granicach strefy obserwacji archeologicznej historycznej miejscowości Cieplice, dla której obowiązują przepisy odrębne dotyczące ochrony zabytków i opieki nad zabytkami.

§ 13. Obszary objęte planem znajdują się w całości w granicach strefy ochrony konserwatorskiej historycznego układu przestrzennego miasta i przedmieść dawnego miasta Cieplice.

§ 14. Na obszarze oznaczonym symbolem **1MW,U** wyznacza się obiekt zabytkowy objęty ochroną w gminnej ewidencji zabytków (dawna oranżeria, obecnie dom mieszkalny), oznaczony graficznie na rysunku planu.

§ 15. Dla obszarów i obiektów wymienionych w §13 i §14 ustala się:

- 1) nakaz projektowania nowej zabudowy w sposób harmonizujący z zabudową historyczną;
- 2) nakaz zachowania gabarytu budynku, kształtu dachu;
- 3) nakaz stosowania materiałów tradycyjnych na pokrycie dachów jak dachówki ceramiczne lub inne materiały o kształtach zbliżonych do dachówki (np. dachówki bitumiczne, cementowe);
- 4) zakaz stosowania na elewacjach budynków sidingów, blach trapezowych, blach falistych;
- 5) zakaz lokalizacji na eksponowanych elewacjach elementów technicznego wyposażenia budynku np. klimatyzatorów, anten, przewodów dymowych i wentylacyjnych itp.

§ 16. Na obszarach objętych planem nie występują dobra kultury współczesnej.

§ 17. Na obszarach objętych planem nie wyznacza się przestrzeni publicznych.

Rozdział 5.

Granice i sposoby zagospodarowania terenów podlegających ochronie na podstawie odrębnych przepisów, terenów górniczych, a także obszarów szczególnego zagrożenia powodzią, obszarów osuwania się mas ziemnych

§ 18. Ujawnia się udokumentowane złoża wód leczniczych „Cieplice” (WL 7926).

§ 19. 1. Obszary objęte planem znajdują się w granicach obszaru i terenu górniczego "Cieplice" ustanowionych dla potrzeb eksploatacji złoża wód leczniczych.

2. Konstrukcje projektowanych obiektów budowlanych należy dostosować do warunków wynikających z aktualnych informacji o przewidywanych wpływach eksploatacji górniczej.

§ 20. Obszary objęte planem położone są w granicach strefy "B" ochrony uzdrowiskowej, dla której obowiązują przepisy odrębne dotyczące uzdrowisk i obszarów ochrony uzdrowiskowej.

§ 21. Na obszarach objętych planem nie występują obszary szczególnego zagrożenia powodzią, a także obszary zagrożone osuwaniem się mas ziemnych.

Rozdział 6.

Ustalenia dotyczące systemu infrastruktury technicznej

§ 22. 1. Ustala się zasady modernizacji, rozbudowy i budowy systemów infrastruktury technicznej:

- 1) możliwość budowy nowych sieci, a także modernizacji i rozbudowy istniejących sieci, urządzeń i obiektów infrastruktury technicznej;
- 2) dopuszcza się zmianę parametrów istniejących sieci i urządzeń infrastruktury technicznej.

2. Zaopatrzenie w wodę z sieci wodociągowej, z wykorzystaniem istniejących oraz projektowanych wodociągów rozdzielczych, lub z indywidualnych ujęć, zgodnie z przepisami odrębnymi.

3. Zaopatrzenie w energię elektryczną należy realizować z wykorzystaniem istniejących oraz projektowanych sieci średniego i niskiego napięcia.

4. Zaopatrzenie w gaz z sieci gazowej, należy realizować z wykorzystaniem istniejących oraz projektowanych sieci gazowych.

5. Zaopatrzenie w ciepło z sieci ciepłowniczej należy realizować z wykorzystaniem istniejących oraz projektowanych sieci ciepłowniczych.

6. Dopuszcza się indywidualny sposób zaopatrzenia w ciepło, zgodnie z przepisami odrębnymi.

7. Zaopatrzenie w usługi telekomunikacyjne należy realizować z wykorzystaniem istniejących oraz projektowanych sieci telekomunikacyjnych.

8. Wody opadowe i roztopowe należy zagospodarować zgodnie z przepisami odrębnymi dotyczącymi wód.

9. Ścieki komunalne należy zagospodarować zgodnie z przepisami odrębnymi.

Rozdział 7.

Ustalenia dotyczące systemu komunikacji

§ 23. Ustala się następujące zasady modernizacji, rozbudowy i budowy systemów komunikacji:

- 1) obsługa komunikacyjna terenu oznaczonego symbolem 1MW,U poprzez ulice Sobieszowską i Jadwigi Śląskiej, położone poza obszarami objętymi planem;
- 2) dopuszcza się możliwość obsługi komunikacyjnej terenu oznaczonego symbolem 1MW,U drogami wewnętrznymi i ciągami pieszo-jezdnymi o minimalnej szerokości 6 m.

§ 24. Ustala się minimalną liczbę miejsc postojowych:

- 1) dla zabudowy mieszkaniowej - 1 miejsce na 1 mieszkanie;
- 2) dla usług handlu, biur, lokali użytkowych - 1 miejsce na każde 50 m² powierzchni użytkowej;
- 3) dla pozostałych usług - 1 miejsce na 10 użytkowników;

- 4) nakazuje się wyznaczenie miejsc parkingowych przeznaczonych na postój pojazdów zaopatrzonych w kartę parkingową w liczbie nie mniejszej niż 1 stanowisko na każde 25 wydzielonych miejsc postojowych.

§ 25. Dopuszcza się realizację miejsc postojowych jako:

- 1) parkingów terenowych;
- 2) garaży podziemnych.

Rozdział 8.

Ustalenia dotyczące scalania i podziału nieruchomości

§ 26. 1. Nie określa się granic obszarów wymagających przeprowadzenia obligatoryjnej procedury scalania i podziału nieruchomości.

2. W przypadku przystąpienia do procedury scalania i podziału nieruchomości stosuje się następujące warunki:

- 1) minimalna szerokość frontów działek - 16 m;
- 2) minimalna powierzchnia działki: 700 m²;
- 3) kąt położenia granic działek w stosunku do pasa drogowego - od 75° do 105°.

Rozdział 9.

Ustalenie stawki procentowej

§ 27. Dla wszystkich terenów objętych planem ustala się 30% stawkę służącą naliczaniu jednorazowej opłaty z tytułu wzrostu wartości nieruchomości w związku z uchwaleniem planu.

Rozdział 10.

Ustalenia szczegółowe dla terenów

§ 28. Dla terenu zabudowy mieszkaniowej wielorodzinnej lub usług oznaczonego na rysunku planu symbolem **1MW,U** ustala się:

- 1) przeznaczenie podstawowe: zabudowa mieszkaniowa wielorodzinna, zabudowa usługowa;
- 2) przeznaczenie dopuszczalne: lokale mieszkalne wbudowane w obiekty usługowe, sieci, obiekty i urządzenia infrastruktury technicznej;
- 3) przeznaczenia zabronione: warsztaty samochodowe i motocyklowe; punkty zbierania, przeładunku, handlu, oraz przetwarzania złomu i odpadów;
- 4) parametry i wskaźniki kształtowania zabudowy oraz zagospodarowania terenów:
 - a) minimalna ilość kondygnacji nadziemnych - 2;
 - b) maksymalna wysokość obiektów budowlanych - 14 m;
 - c) intensywność zabudowy w przedziale: 0,01 - 2,0;
 - d) maksymalna powierzchnia zabudowy - 40%;
 - e) minimalny udział powierzchni biologicznie czynnej - 30%;
 - f) geometria dachów budynków:
 - mieszkalnych, usługowych, gospodarczych: dwuspadowe, symetryczne, o kącie nachylenia połaci od 35° do 55° lub dachy płaskie;
 - rekreacyjnych, sportowych: dowolna;
 - g) możliwość sytuowania budynków w odległości 1,5 m od granicy działki budowlanej lub bezpośrednio przy tej granicy, z zachowaniem nieprzekraczalnych linii zabudowy określonych na rysunku planu.

§ 29. Dla terenu zieleni urządzonej oznaczonego na rysunku planu symbolem **1ZP**:

- 1) dopuszcza się lokalizację sieci, obiektów i urządzeń infrastruktury technicznej;
- 2) dopuszcza się lokalizację urządzeń rekreacyjno-wypoczynkowych niekubaturowych;
- 3) ustala się zakaz zabudowy, za wyjątkiem budowli wymienionych w pkt 1;
- 4) ustala się wskaźniki zagospodarowania terenów:

- a) minimalny udział powierzchni biologicznie czynnej - 95%;
- b) maksymalna wysokość zabudowy - 2 m.

Rozdział 11.
Przepisy końcowe

§ 30. Wykonanie uchwały powierza się Prezydentowi Miasta Jeleniej Góry.

§ 31. Uchwała wchodzi w życie po upływie 14 dni od dnia ogłoszenia w Dzienniku Urzędowym Województwa Dolnośląskiego.


Przewodniczący Rady
Miejskiej

Wojciech Chadży

Miejscowy plan zagospodarowania przestrzennego dla wybranych terenów w rejonie ulic Sobieszowskiej i Jagiellońskiej w Jeleniej Górze - etap I

RYSUNEK PLANU

SKALA 1:1000

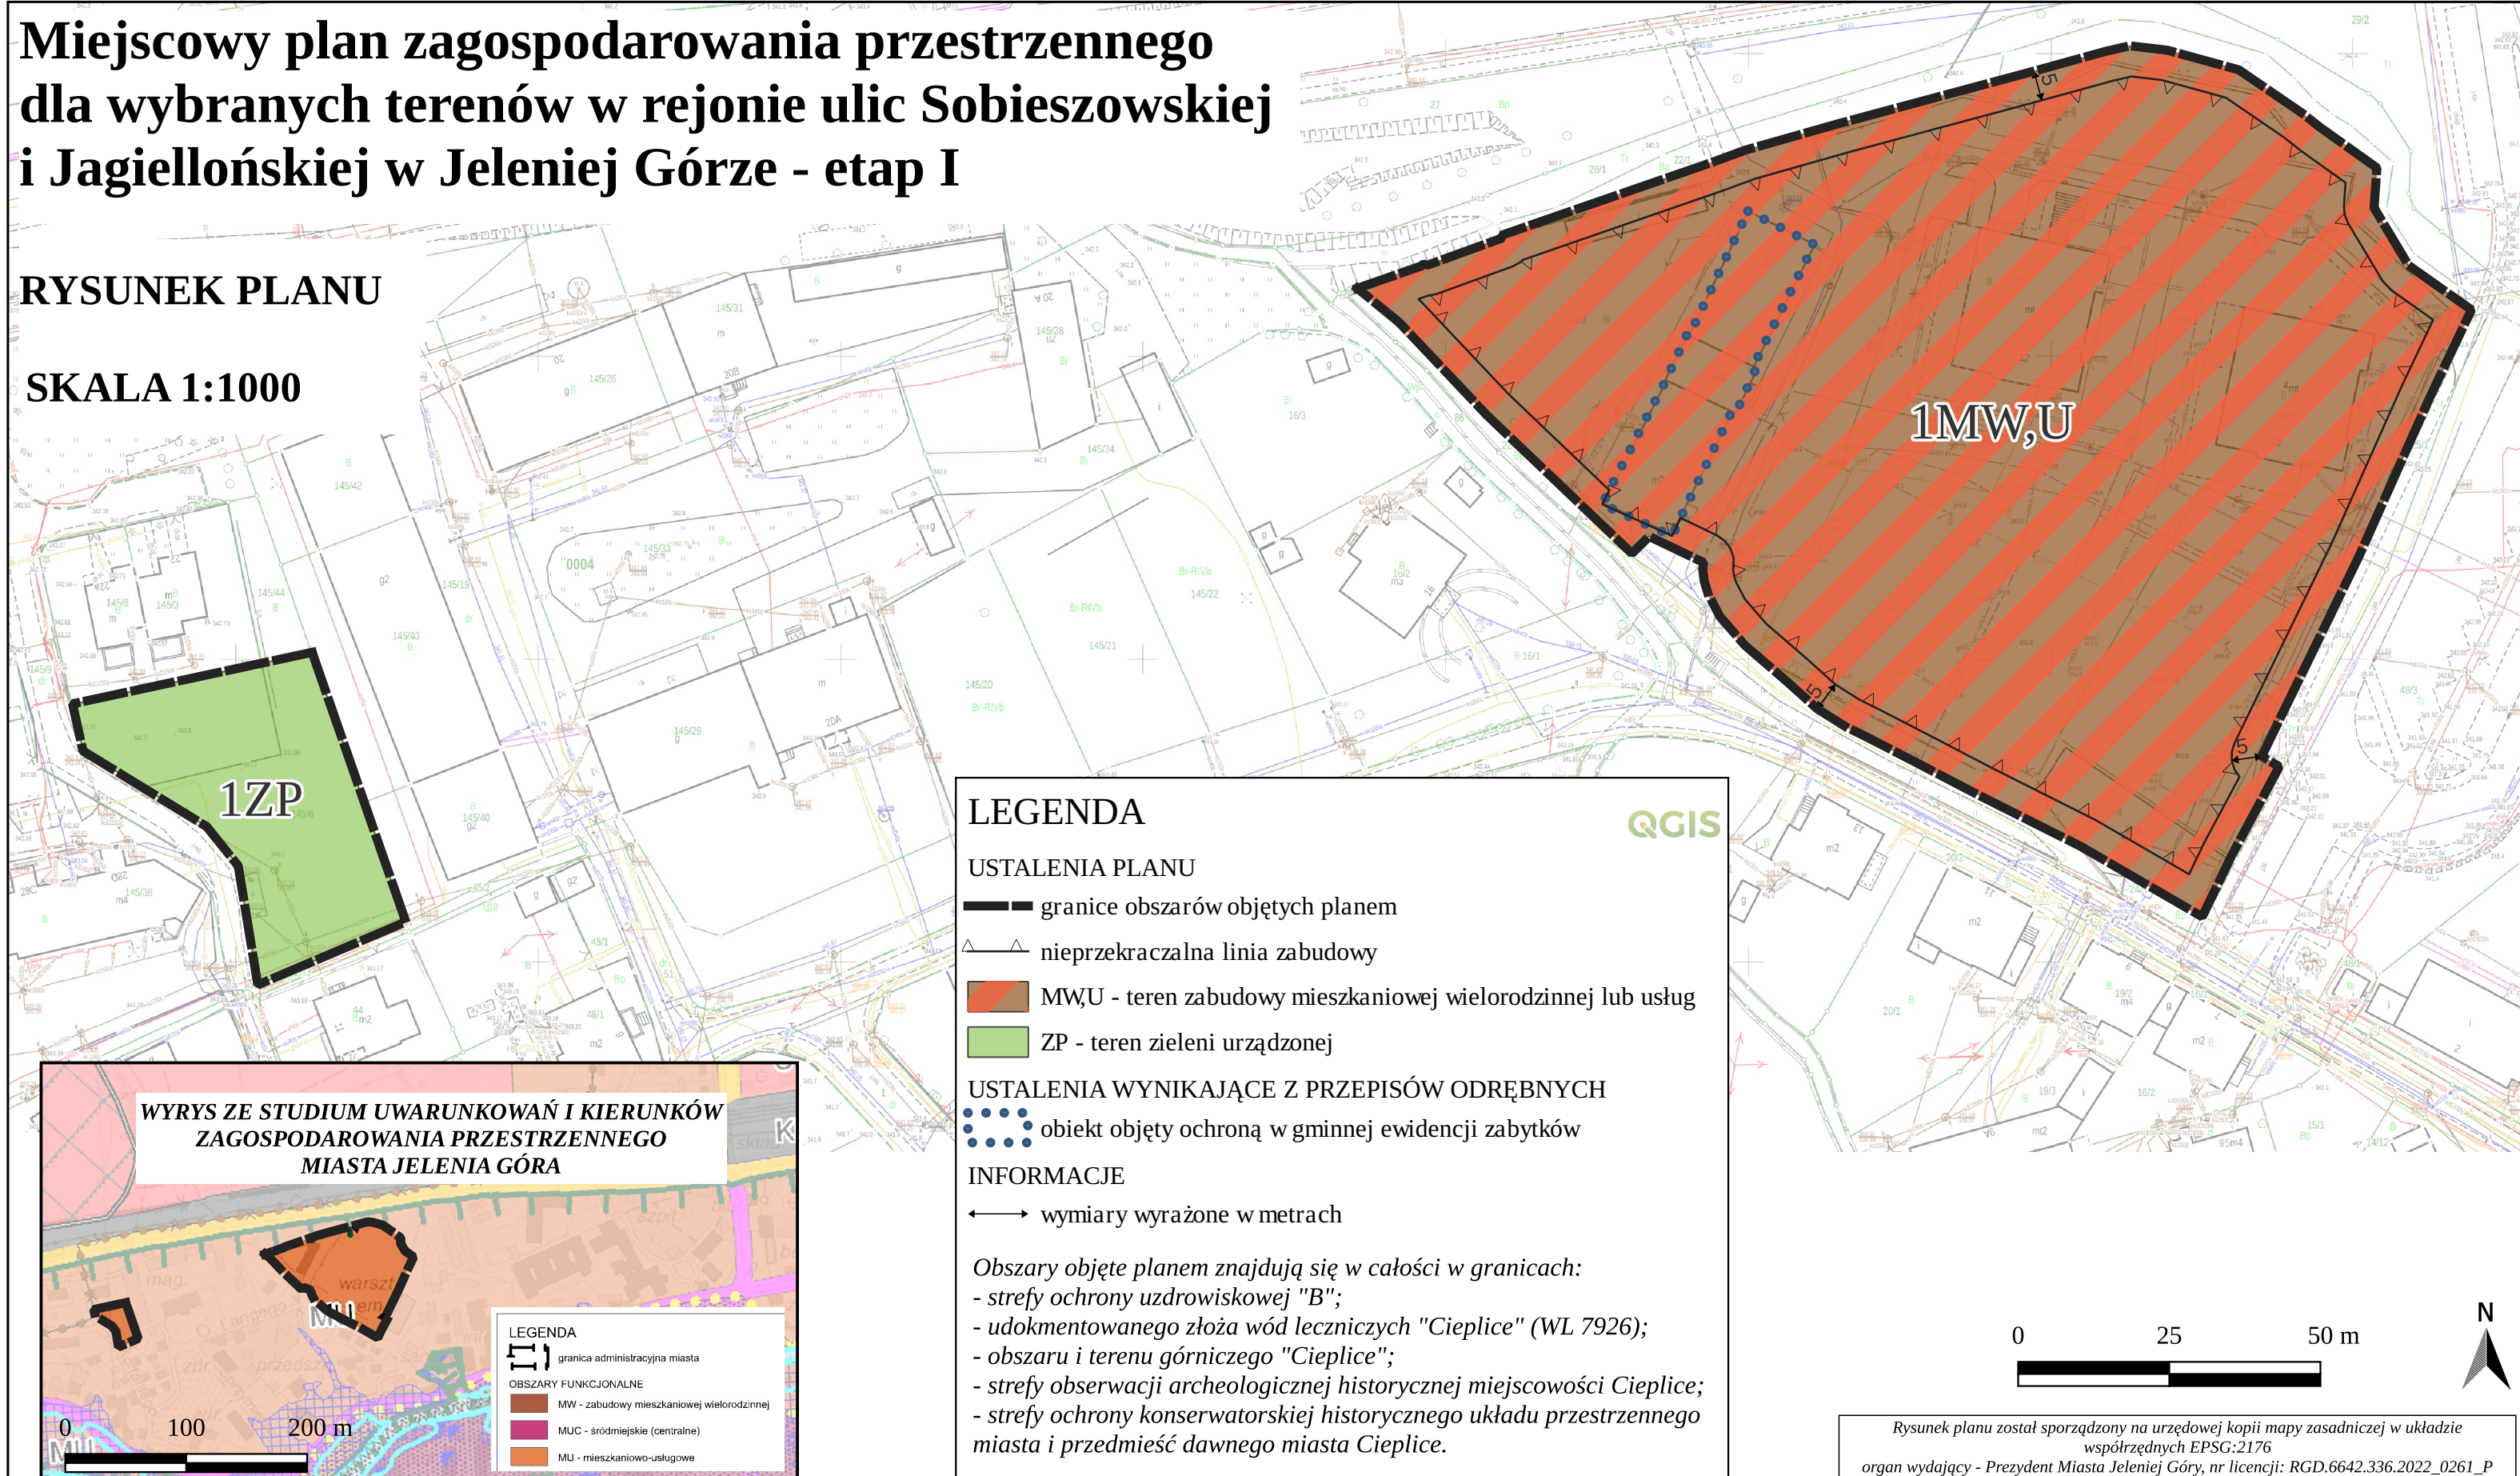

LEGENDA

USTALENIA PLANU

- granice obszarów objętych planem
- △ nieprzekraczalna linia zabudowy
- MW,U - teren zabudowy mieszkaniowej wielorodzinnej lub usług
- ZP - teren zieleni urządzonej

USTALENIA WYNIKAJĄCE Z PRZEPISÓW ODREBNYCH

- obiekt objęty ochroną w gminnej ewidencji zabytków

INFORMACJE

- ←→ wymiary wyrażone w metrach

Obszary objęte planem znajdują się w całości w granicach:

- strefy ochrony uzdrowskiej "B";
- udokumentowanego złoża wód leczniczych "Cieplice" (WL 7926);
- obszaru i terenu górniczego "Cieplice";
- strefy obserwacji archeologicznej historycznej miejscowości Cieplice;
- strefy ochrony konserwatorskiej historycznego układu przestrzennego miasta i przedmieść dawnego miasta Cieplice.

LEGENDA

— granica administracyjna miasta

OBSZARY FUNKCJONALNE

- MW - zabudowy mieszkaniowej wielorodzinnej
- MUC - śródmiejskie (centralne)
- MU - mieszkaniowo-usługowe

WYRYS ZE STUDIUM UWARUNKWAŃ I KIERUNKÓW ZAGOSPODAROWANIA PRZESTRZENNEGO MIASTA JELENIA GÓRA



Rysunek planu został sporządzony na urzędowej kopii mapy zasadniczej w układzie współrzędnych EPSG:2176
organ wydający - Prezydent Miasta Jeleniej Góry, nr licencji: RGD.6642.336.2022_0261_P

Załącznik Nr 2 do uchwały Nr 673.LXIX.2023
Rady Miejskiej Jeleniej Góry
z dnia 6 września 2023 r.

Rozstrzygnięcie o sposobie rozpatrzenia uwag wniesionych do projektu planu

Rada Miejska Jeleniej Góry, po zapoznaniu się z oświadczeniem Prezydenta Miasta Jeleniej Góry informującym, że do projektu miejscowego planu zagospodarowania przestrzennego dla wybranych terenów w rejonie ulic Sobieszowskiej i Jagiellońskiej w Jeleniej Górze:

- w okresie jego I wyłożenia do publicznego wglądu (tj. od dnia 3 marca 2023 r. do dnia 24 marca 2023 r.) i 14 dni po zakończeniu wyłożenia (tj. do dnia 10 kwietnia 2023 r.) złożono dwie uwagi, które zostały uwzględnione;
- w okresie jego (etap I) II wyłożenia do publicznego wglądu (tj. od dnia 14 lipca 2023 r. do dnia 7 sierpnia 2023 r.) i 14 dni po zakończeniu wyłożenia (tj. do dnia 22 sierpnia 2023 r.) nie złożono uwag;

stwierdza brak potrzeby rozstrzygnięcia, o którym mowa w art. 20 ust. 1 ustawy z dnia 27 marca 2003 r. o planowaniu i zagospodarowaniu przestrzennym (Dz.U. z 2023 r. poz. 977, z późn. zm.).

Załącznik Nr 3 do uchwały Nr 673.LXIX.2023

Rady Miejskiej Jeleniej Góry

z dnia 6 września 2023 r.

Rozstrzygnięcie o sposobie realizacji zapisanych w planie inwestycji z zakresu infrastruktury technicznej, które należą do zadań własnych gminy oraz zasadach ich finansowania zgodnie z przepisami o finansach publicznych

Prognoza skutków finansowych uchwalenia miejscowego planu zagospodarowania przestrzennego dla wybranych terenów położonych w rejonie ulic Sobieszowskiej i Jagiellońskiej w Jeleniej Górze - etap I nie przewiduje konieczności realizacji inwestycji należących do zakresu zadań własnych gminy. W związku z czym gmina nie poniesie nakładów finansowych z tytułu uchwalenia miejscowego planu zagospodarowania przestrzennego.

Załącznik Nr 4 do uchwały Nr 673.LXIX.2023

Rady Miejskiej Jeleniej Góry

z dnia 6 września 2023 r.

Zalacznik4.xml

Dane przestrzenne, o których mowa w art. 67a ust. 3 i 5 ustawy z dnia 27 marca 2003 r. o planowaniu i zagospodarowaniu przestrzennym (j.t. Dz.U. z 2023 r. poz. 977, z późn. zm.) ujawnione zostaną po kliknięciu w ikonę