


# Miejscowy plan zagospodarowania przestrzennego dla terenu przy ulicy Cervi w Jeleniej Górze

RYSUNEK PLANU

SKALA 1:1000

## WYRYS ZE STUDIUM UWARUNKWAŃ I KIERUNKÓW ZAGOSPODAROWANIA PRZESTRZENNEGO MIASTA JELENIA GÓRA

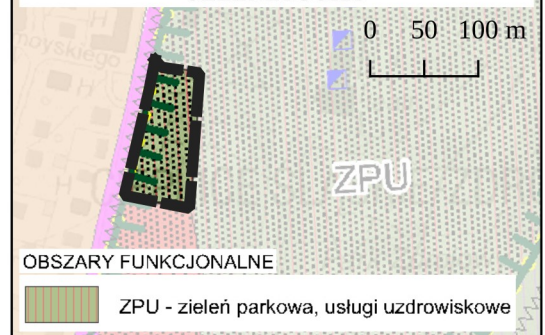

## LEGENDA

### USTALENIA PLANU

— granica obszaru objętego planem

▲ nieprzekraczalna linia zabudowy

ZP - teren zieleni urządzonej

### USTALENIA WYNIKAJĄCE Z PRZEPISÓW ODRĘBNYCH

— granica strefy ochrony uzdrowiskowej "A" (pokrywa się z granicą obszaru objętego planem)


— granica Pomnika Historii (pokrywa się z granicą obszaru objętego planem) - park przy pałacu Schaffgotschów

● granice stref (pokrywają się częściowo z granicą obszaru objętego planem):  
- historycznego układu urbanistycznego dawnego miasta Cieplice;  
- obserwacji archeologicznej historycznego układu urbanistycznego dawnego miasta Cieplice;

### INFORMACJE

←→ wymiary wyrażone w metrach

Cały obszar objęty planem znajduje się w granicach:  
- udokumentowanego złoża wód leczniczych "Cieplice" (WL7926);  
- obszaru górniczego "Cieplice";  
- terenu górniczego "Cieplice".

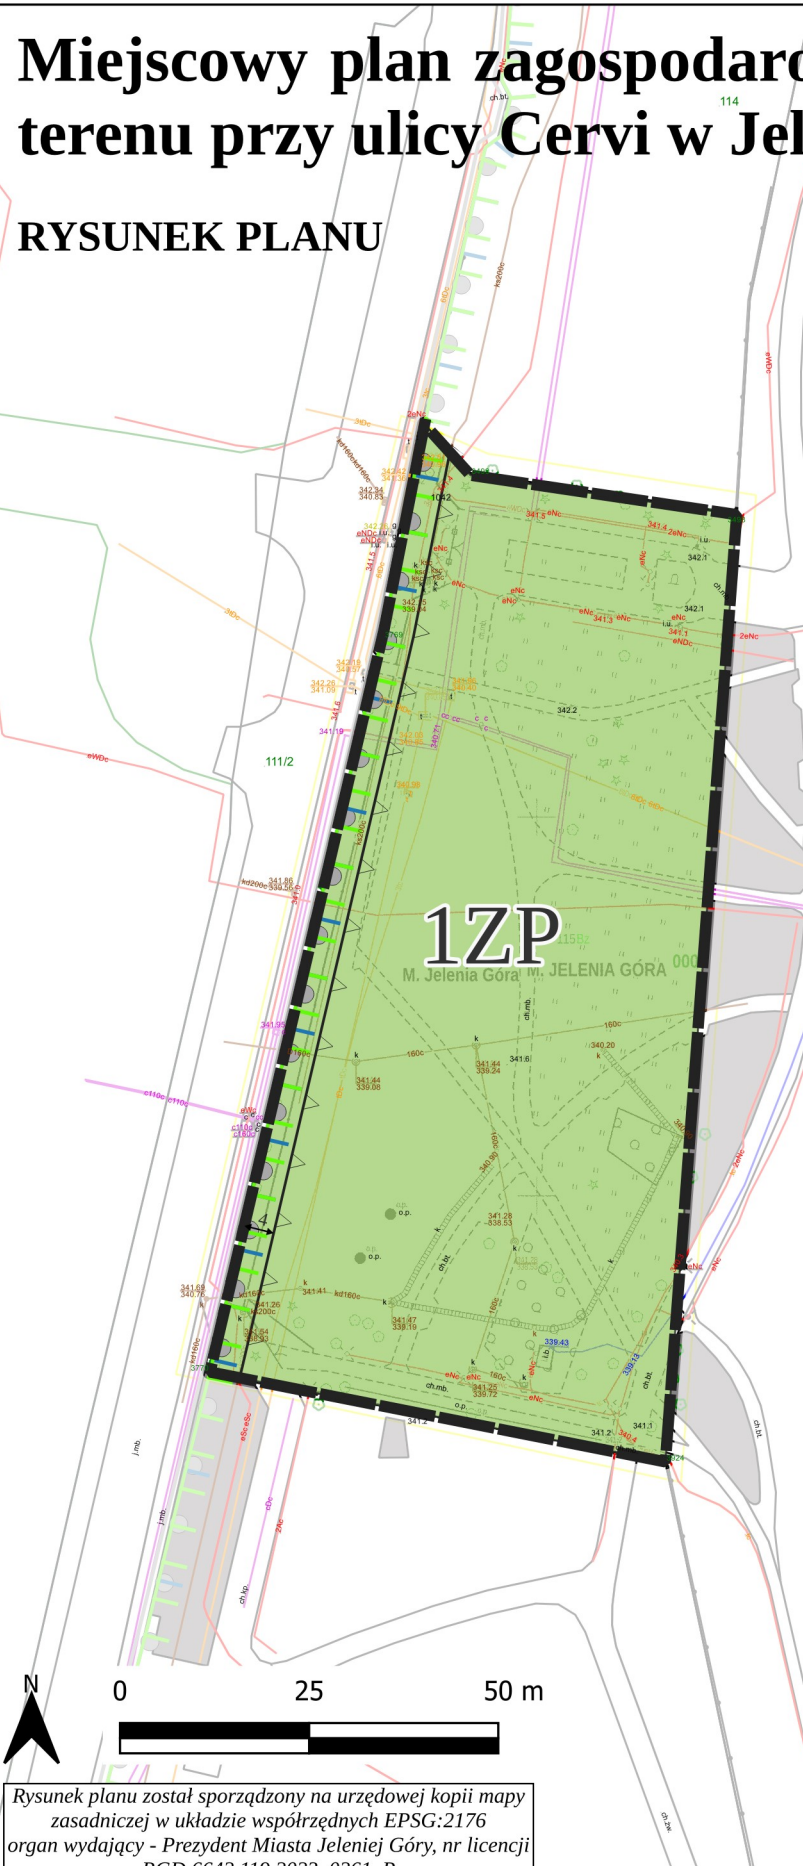

Rysunek planu został sporządzony na urzędowej kopii mapy zasadniczej w układzie współrzędnych EPSG:2176 organ wydający - Prezydent Miasta Jeleniej Góry, nr licencji RGD.6642.119.2023\_0261\_P