



Przekrój podłużny:

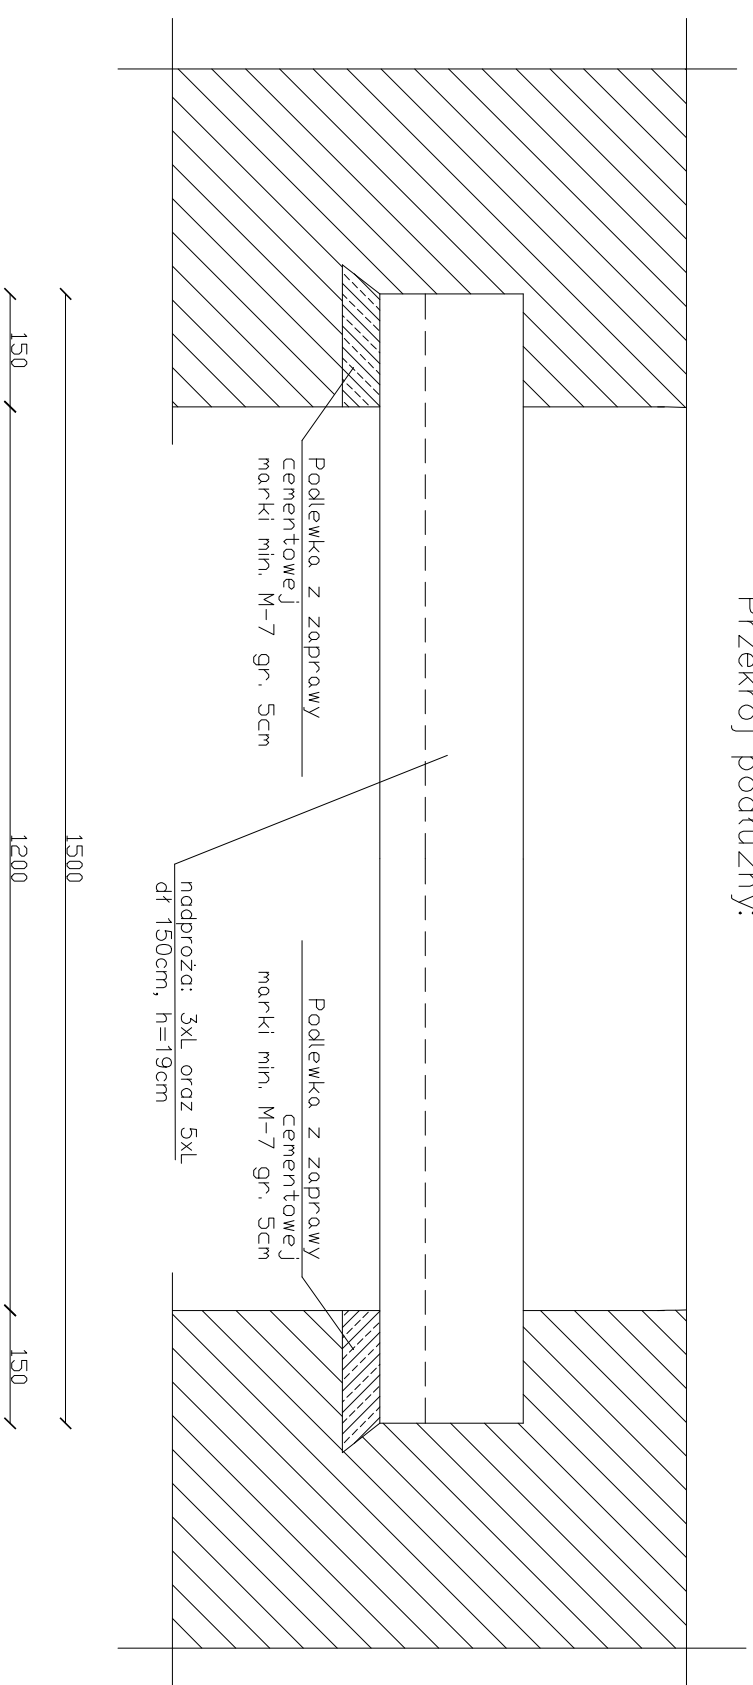


Przekrój poprzeczny nadproża 3XL:

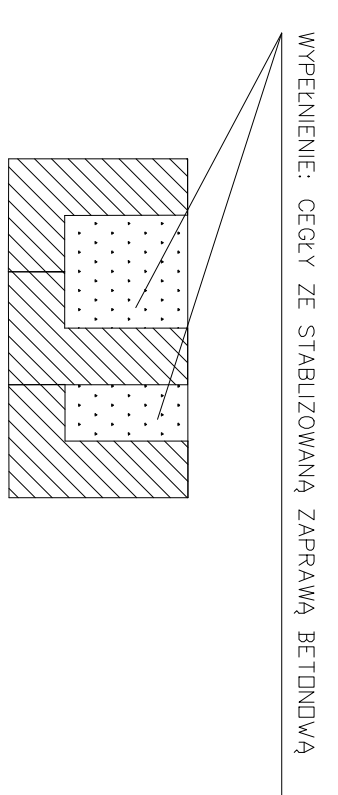


WYPEŁNIENIE: CEGŁY ZE STABILIZOWANĄ ZAPRAWĄ BETONOWĄ

Przekrój poprzeczny nadproża 5XL:

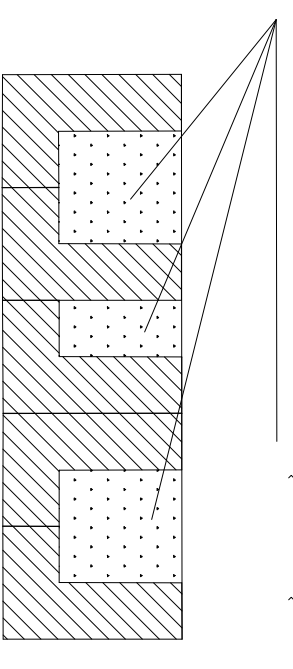


WYPEŁNIENIE: CEGŁY ZE STABILIZOWANĄ ZAPRAWĄ BETONOWĄ

Belka nadprożowa "L":

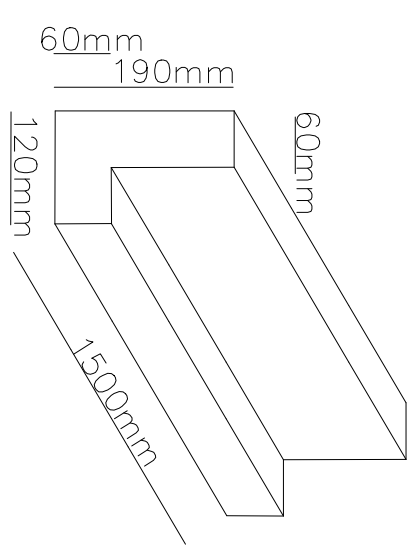

Wymiary na rysunku w [mm]

Na rysunku przedstawiono minimalną długość oparcia.  
Wartość rzeczywistą należy określić podczas montażu w oparciu  
o szerokość przekrycia otworu drzwiowego.

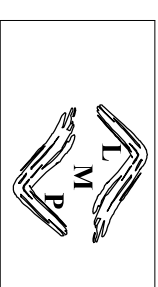

**LUK MEDIA PROJEKT**  
*mgr inż. Joanna Szpiniek*  
**ul. Kasztelarska 60, 58-316 Wałbrzych**

Projektant:	mgr inż. arch. Janusz Kowalczyk	57/Ww/72	DS-0846	Date:	08.2015r.
Asystent:				Stadium:	PB
Zadanie:	Remont pomieszczeń w budynku przy ulicy Okrzei 10 w Jeleniej Górze (działka nr 19/6 obręb nr 0028, 28NE)			Skala:	----
Investor:	Urząd Miasta Jelenia Góra Pl. Ratuszowy 58, 58-500 Jelenia Góra			Nr rys.:	B4
Tytuł rys.:	NADPROŻA				

Zastrzeżenie: Całość projektu jest własnością LUK MEDIA PROJEKT. Rysunek niniejszy nie może być w całości lub w części przerysowany, kopiowany, udostępniany komercyjnie, bez pisemnej zgody firmy projektowej.