


# MIEJSCOWY PLAN ZAGOSPODAROWANIA PRZESTRZENNEGO DLA WYBRANYCH TERENÓW POŁOŻONYCH NA OSIEDLU ZABOBRZE W JELENIEJ GÓRZE



Załącznik nr 4  
do uchwały Nr  
Rady Miejskiej Jeleniej Góry z dnia

Wyrys ze studium uwarunkowań i kierunków  
zagospodarowania przestrzennego miasta Jelenia Góra  
[uchwała Nr 245.XXXIV.2016 Rady Miejskiej Jeleniej Góry z dn. 8 listopada 2016 r.]

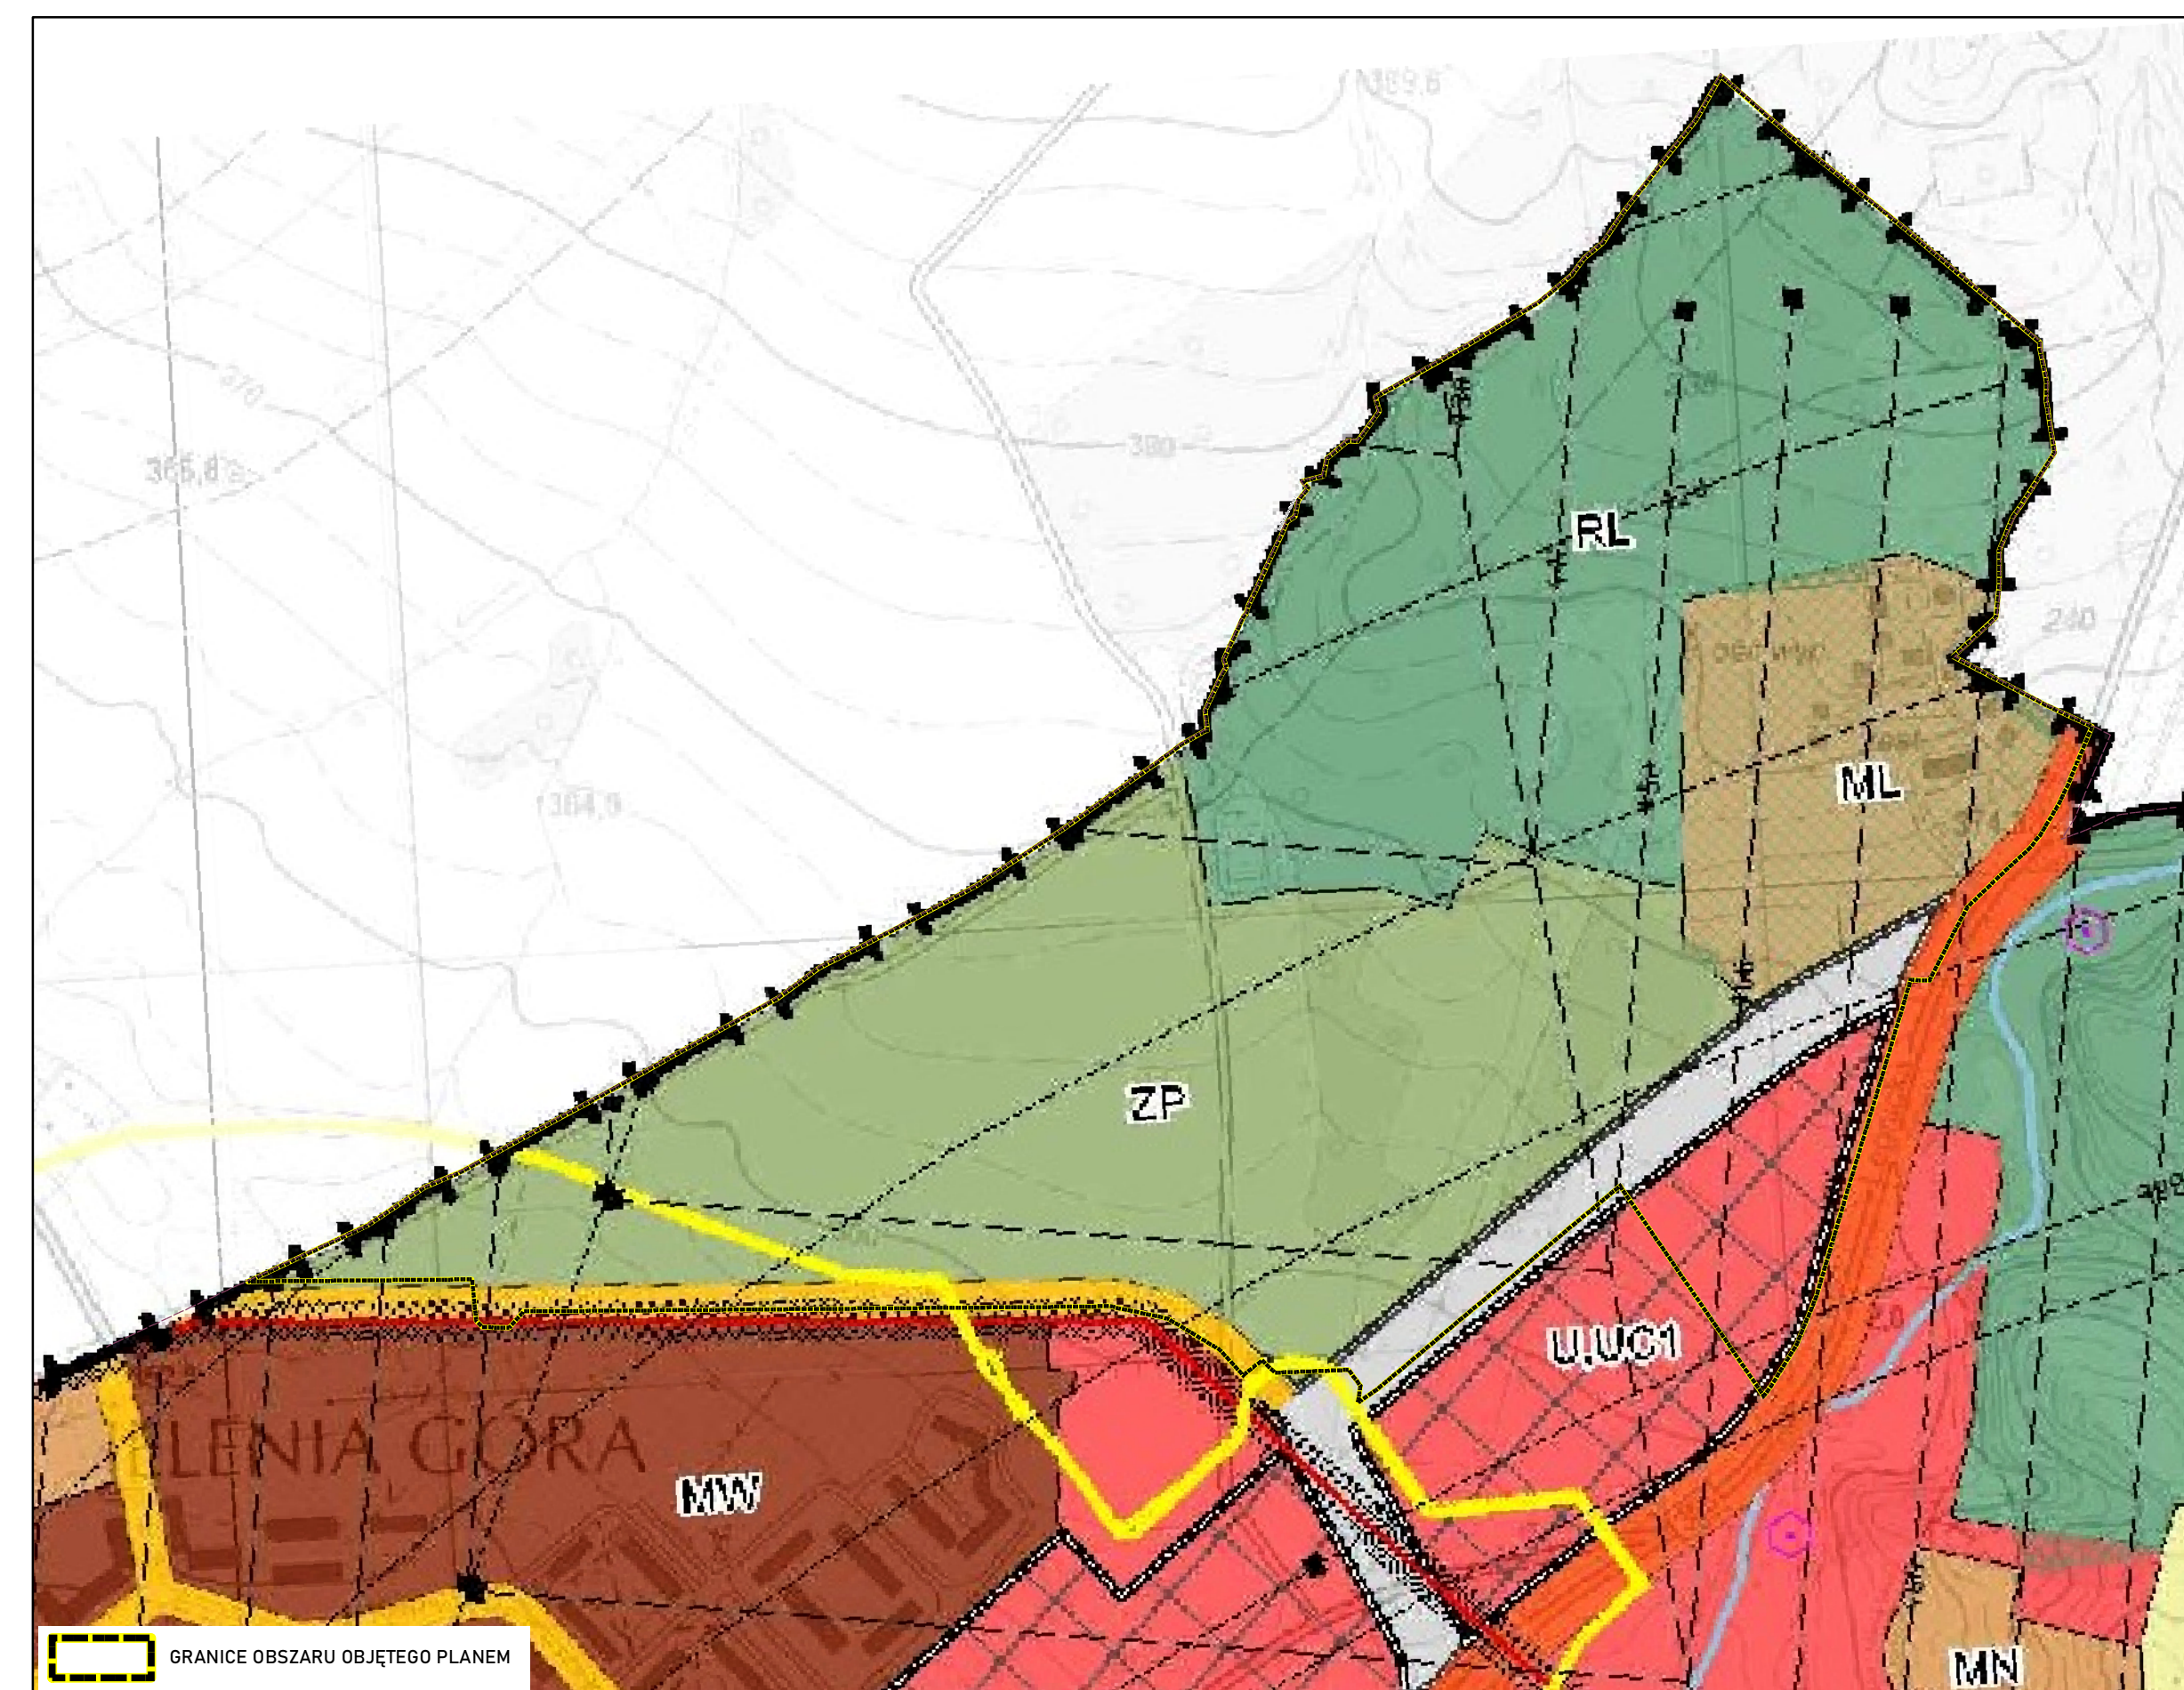

LEGENDA	LEGENDA	LEGENDA
<b>OPISYWAJĄCE</b> - Linia granicy planu - Linia rozgraniczająca tereny o różnym przeznaczeniu - Linia ciągłości zagospodarowania <b>TERENY ZAGOSPODAROWANIA PRZESTRZENNEGO</b> - Tereny zabudowy mieszkalnej (jednostanowej) - Tereny zabudowy mieszkalnej (dwustanowej) - Tereny zabudowy usługowej - Tereny zabudowy przemysłowej - Tereny zielone urządzone - Tereny zielone - Tereny dróg publicznych (kierunek 1" - lokalna) - Tereny dróg wewnętrznych - Pas technologiczny od linii elektroenergetycznej wysokiego napięcia - Wystawienie odległości w metrach <b>OPISYWAJĄCE</b> - Ciągłość energetyczna i podwyższonego ciśnienia 110kV & 220kV - Linia elektroenergetyczna wysokiego napięcia 110kV - Planowana droga dla roweru (PDR)	<b>OPISYWAJĄCE</b> - Linia granicy planu - Linia rozgraniczająca tereny o różnym przeznaczeniu - Linia ciągłości zagospodarowania <b>TERENY ZAGOSPODAROWANIA PRZESTRZENNEGO</b> - Tereny zabudowy mieszkalnej (jednostanowej) - Tereny zabudowy mieszkalnej (dwustanowej) - Tereny zabudowy usługowej - Tereny zabudowy przemysłowej - Tereny zielone urządzone - Tereny zielone - Tereny dróg publicznych (kierunek 1" - lokalna) - Tereny dróg wewnętrznych - Pas technologiczny od linii elektroenergetycznej wysokiego napięcia - Wystawienie odległości w metrach <b>OPISYWAJĄCE</b> - Ciągłość energetyczna i podwyższonego ciśnienia 110kV & 220kV - Linia elektroenergetyczna wysokiego napięcia 110kV - Planowana droga dla roweru (PDR)	<b>OPISYWAJĄCE</b> - Linia granicy planu - Linia rozgraniczająca tereny o różnym przeznaczeniu - Linia ciągłości zagospodarowania <b>TERENY ZAGOSPODAROWANIA PRZESTRZENNEGO</b> - Tereny zabudowy mieszkalnej (jednostanowej) - Tereny zabudowy mieszkalnej (dwustanowej) - Tereny zabudowy usługowej - Tereny zabudowy przemysłowej - Tereny zielone urządzone - Tereny zielone - Tereny dróg publicznych (kierunek 1" - lokalna) - Tereny dróg wewnętrznych - Pas technologiczny od linii elektroenergetycznej wysokiego napięcia - Wystawienie odległości w metrach <b>OPISYWAJĄCE</b> - Ciągłość energetyczna i podwyższonego ciśnienia 110kV & 220kV - Linia elektroenergetyczna wysokiego napięcia 110kV - Planowana droga dla roweru (PDR)

**Legenda:**

**Oznaczenia obowiązujące:**

- Linia granicy planu
- Linia rozgraniczająca tereny o różnym przeznaczeniu
- Linia ciągłości zagospodarowania
- Współrzędne linii zabudowy
- Tereny zabudowy mieszkalnej (jednostanowej)
- Tereny zabudowy mieszkalnej (dwustanowej)
- Tereny zabudowy usługowej
- Tereny zabudowy przemysłowej
- Tereny zielone urządzone
- Tereny zielone
- Tereny dróg publicznych (kierunek 1" - lokalna)
- Tereny dróg wewnętrznych
- Pas technologiczny od linii elektroenergetycznej wysokiego napięcia
- Wystawienie odległości w metrach

**Oznaczenia informacyjne:**

- Ciągłość energetyczna i podwyższonego ciśnienia 110kV & 220kV
- Linia elektroenergetyczna wysokiego napięcia 110kV
- Planowana droga dla roweru (PDR)

