


Załącznik Graficzny
 - Mapa zasadnicza z lokalizacją sieci i przyłączy ciepłowniczych
 w dz. nr 41/6, AM1, Obręb Cieplice V przy ul. Jagiellońskiej w Jeleniej Górze

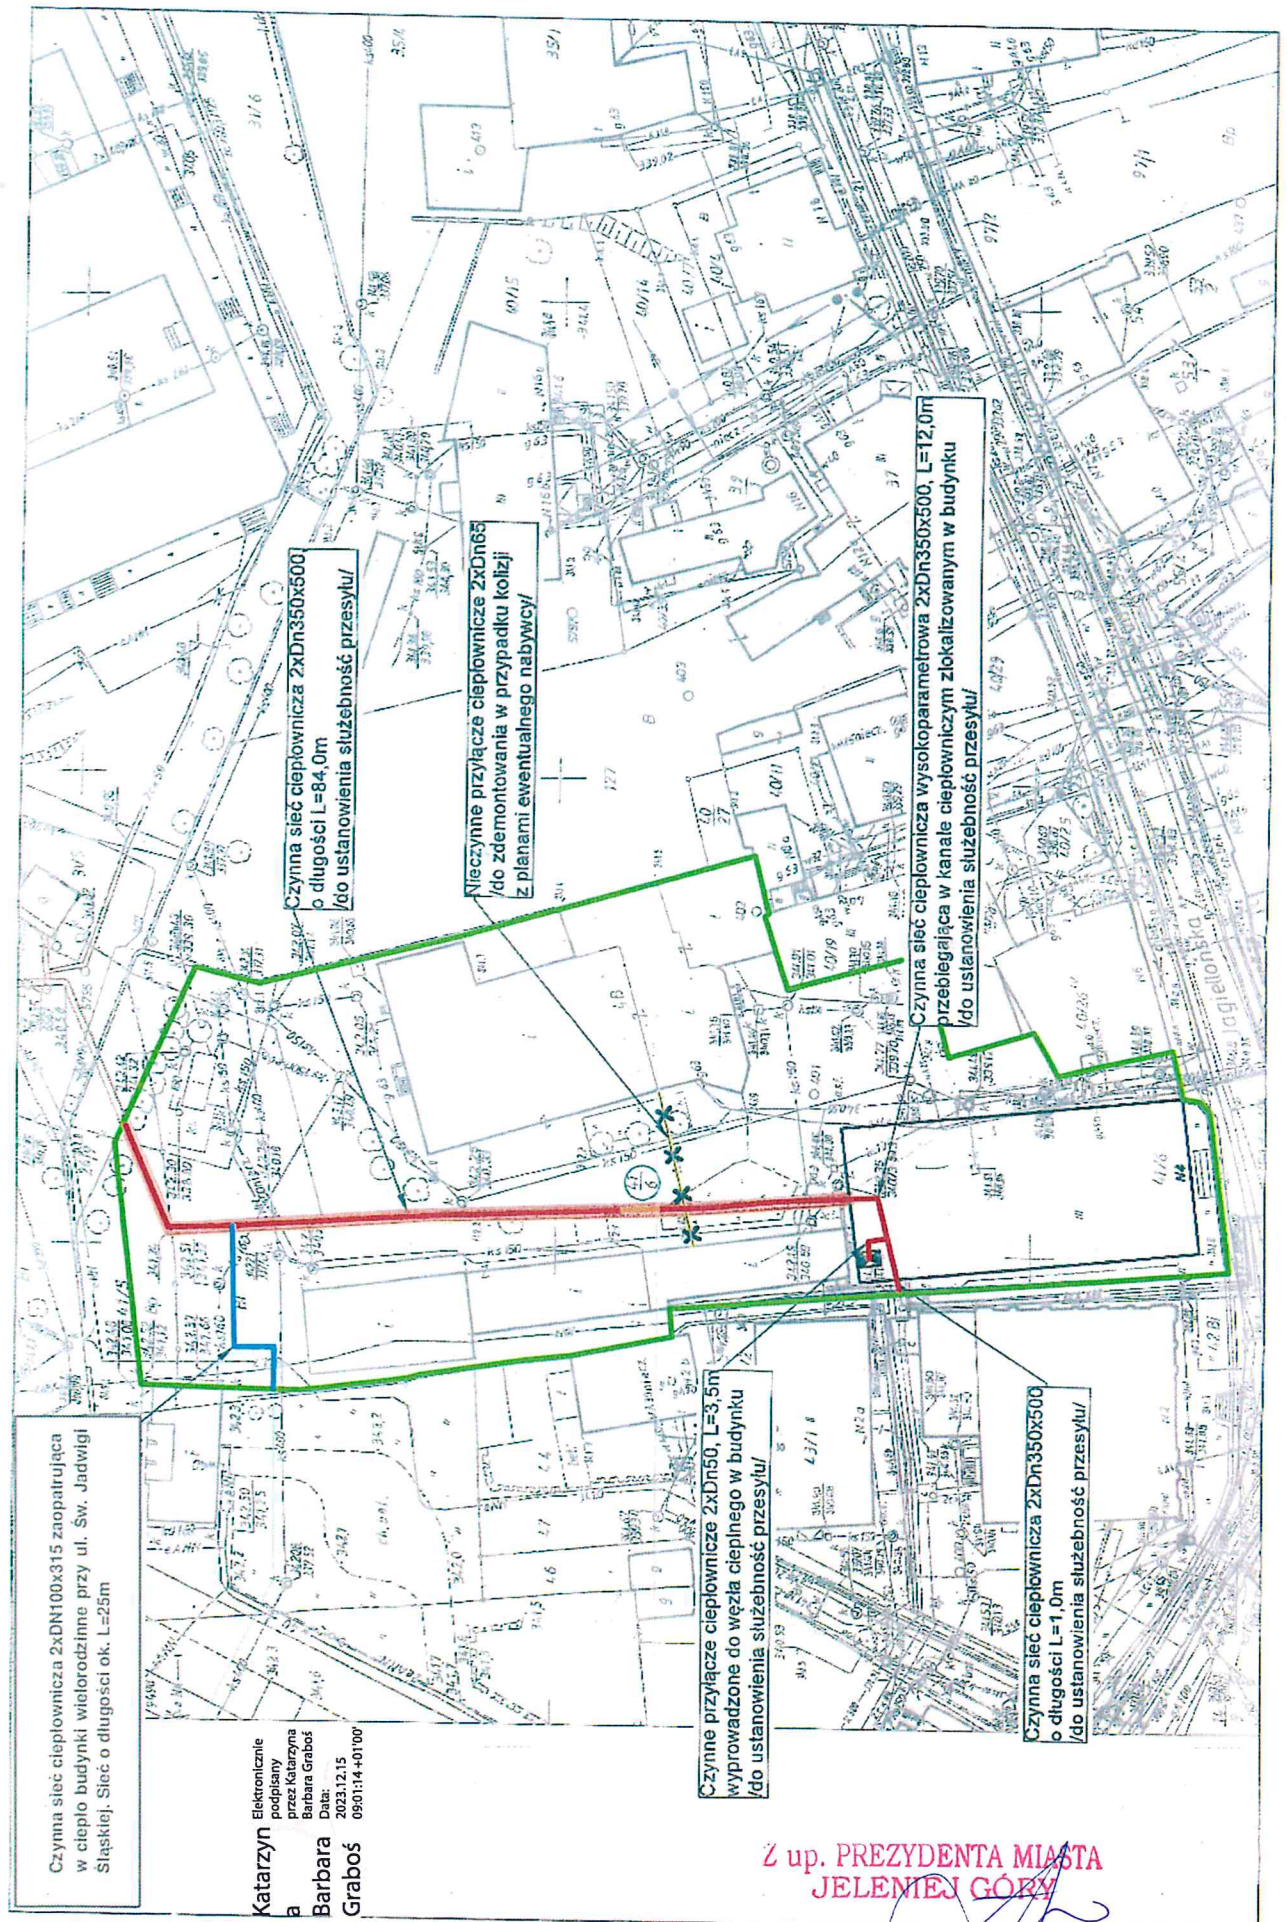

1.1 Wod-Kan

Załącznik nr 2

