

**UCHWAŁA NR 139.XVIII.2015**  
**RADY MIEJSKIEJ JELENIEJ GÓRY**

z dnia 24 listopada 2015 r.

**w sprawie przystąpienia do sporządzenia miejscowego planu zagospodarowania przestrzennego dla terenów sąsiadujących z gminą Stara Kamienica, położonych w rejonie Trasy Czeskiej i ulicy Lubańskiej w Jeleniej Górze**

Na podstawie art. 14 ust. 1 ustawy z dnia 27 marca 2003 r. o planowaniu i zagospodarowaniu przestrzennym (tekst jednolity: Dz. U. z 2015 r., poz. 199, ze zm.) oraz art. 18 ust. 2 pkt 15 ustawy z dnia 8 marca 1990 r. o samorządzie gminnym (tekst jednolity: Dz. U. z 2015 r., poz. 1515) uchwała się, co następuje:

§ 1. Przystępuje się do sporządzenia miejscowego planu zagospodarowania przestrzennego dla terenów sąsiadujących z gminą Stara Kamienica, położonych w rejonie Trasy Czeskiej i ulicy Lubańskiej w Jeleniej Górze.


§ 2. Granicę obszaru objętego planem przedstawia mapa stanowiąca załącznik do niniejszej uchwały.

§ 3. Wykonanie niniejszej uchwały powierza się Prezydentowi Miasta Jeleniej Góry, zobowiązując do przeprowadzenia czynności określonych w art. 17 ustawy z dnia 27 marca 2003 r. o planowaniu i zagospodarowaniu przestrzennym.

§ 4. Uchwała wchodzi w życie z dniem podjęcia i podlega ogłoszeniu na tablicach ogłoszeń Urzędu Miasta w Jeleniej Górze.

Przewodniczący Rady  
Miejskiej

**Leszek Wrotniewski**

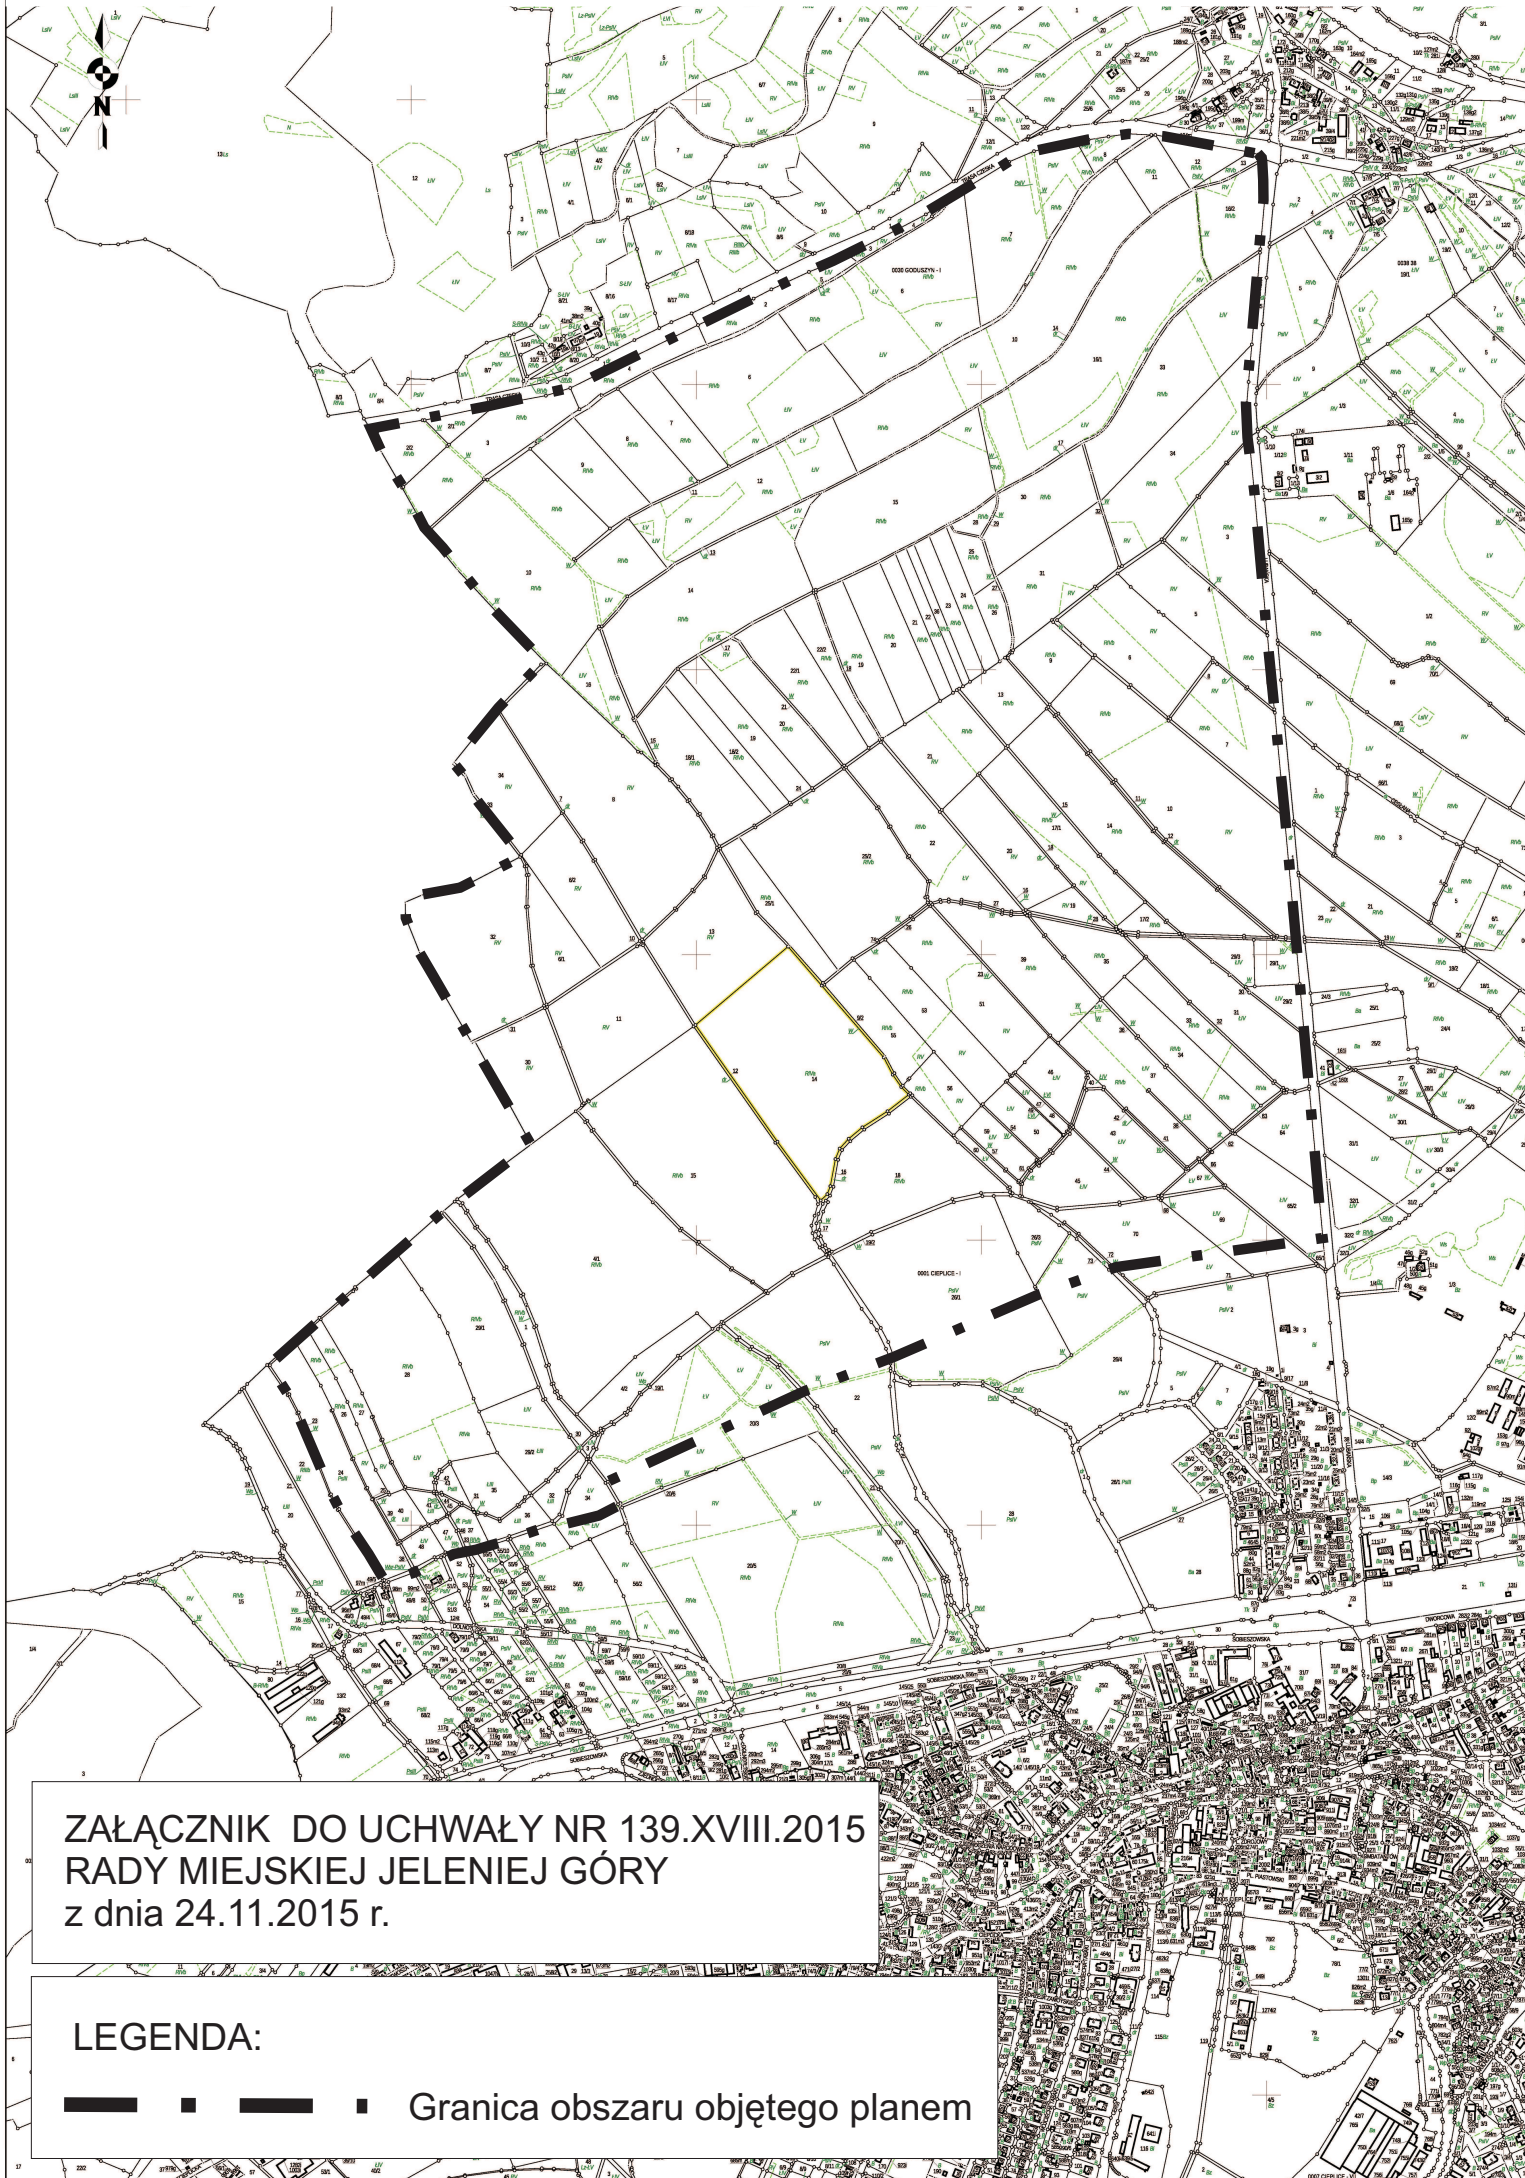

ZAŁĄCZNIK DO UCHWAŁY NR 139.XVIII.2015  
RADY MIEJSKIEJ JELENIEJ GÓRY  
z dnia 24.11.2015 r.

LEGENDA:

— ■ — ■ — ■ — ■ Granica obszaru objętego planem