



MIEJSCOWY PLAN ZAGOSPODAROWANIA PRZESTRZENNEGO DLA WYBRANYCH TERENÓW POŁOŻONYCH NA OSIEDLU ZABOBRZE W JELENIEJ GÓRZE

Załącznik nr 1
do uchwały Nr
Rady Miejskiej Jeleniej Góry z dnia

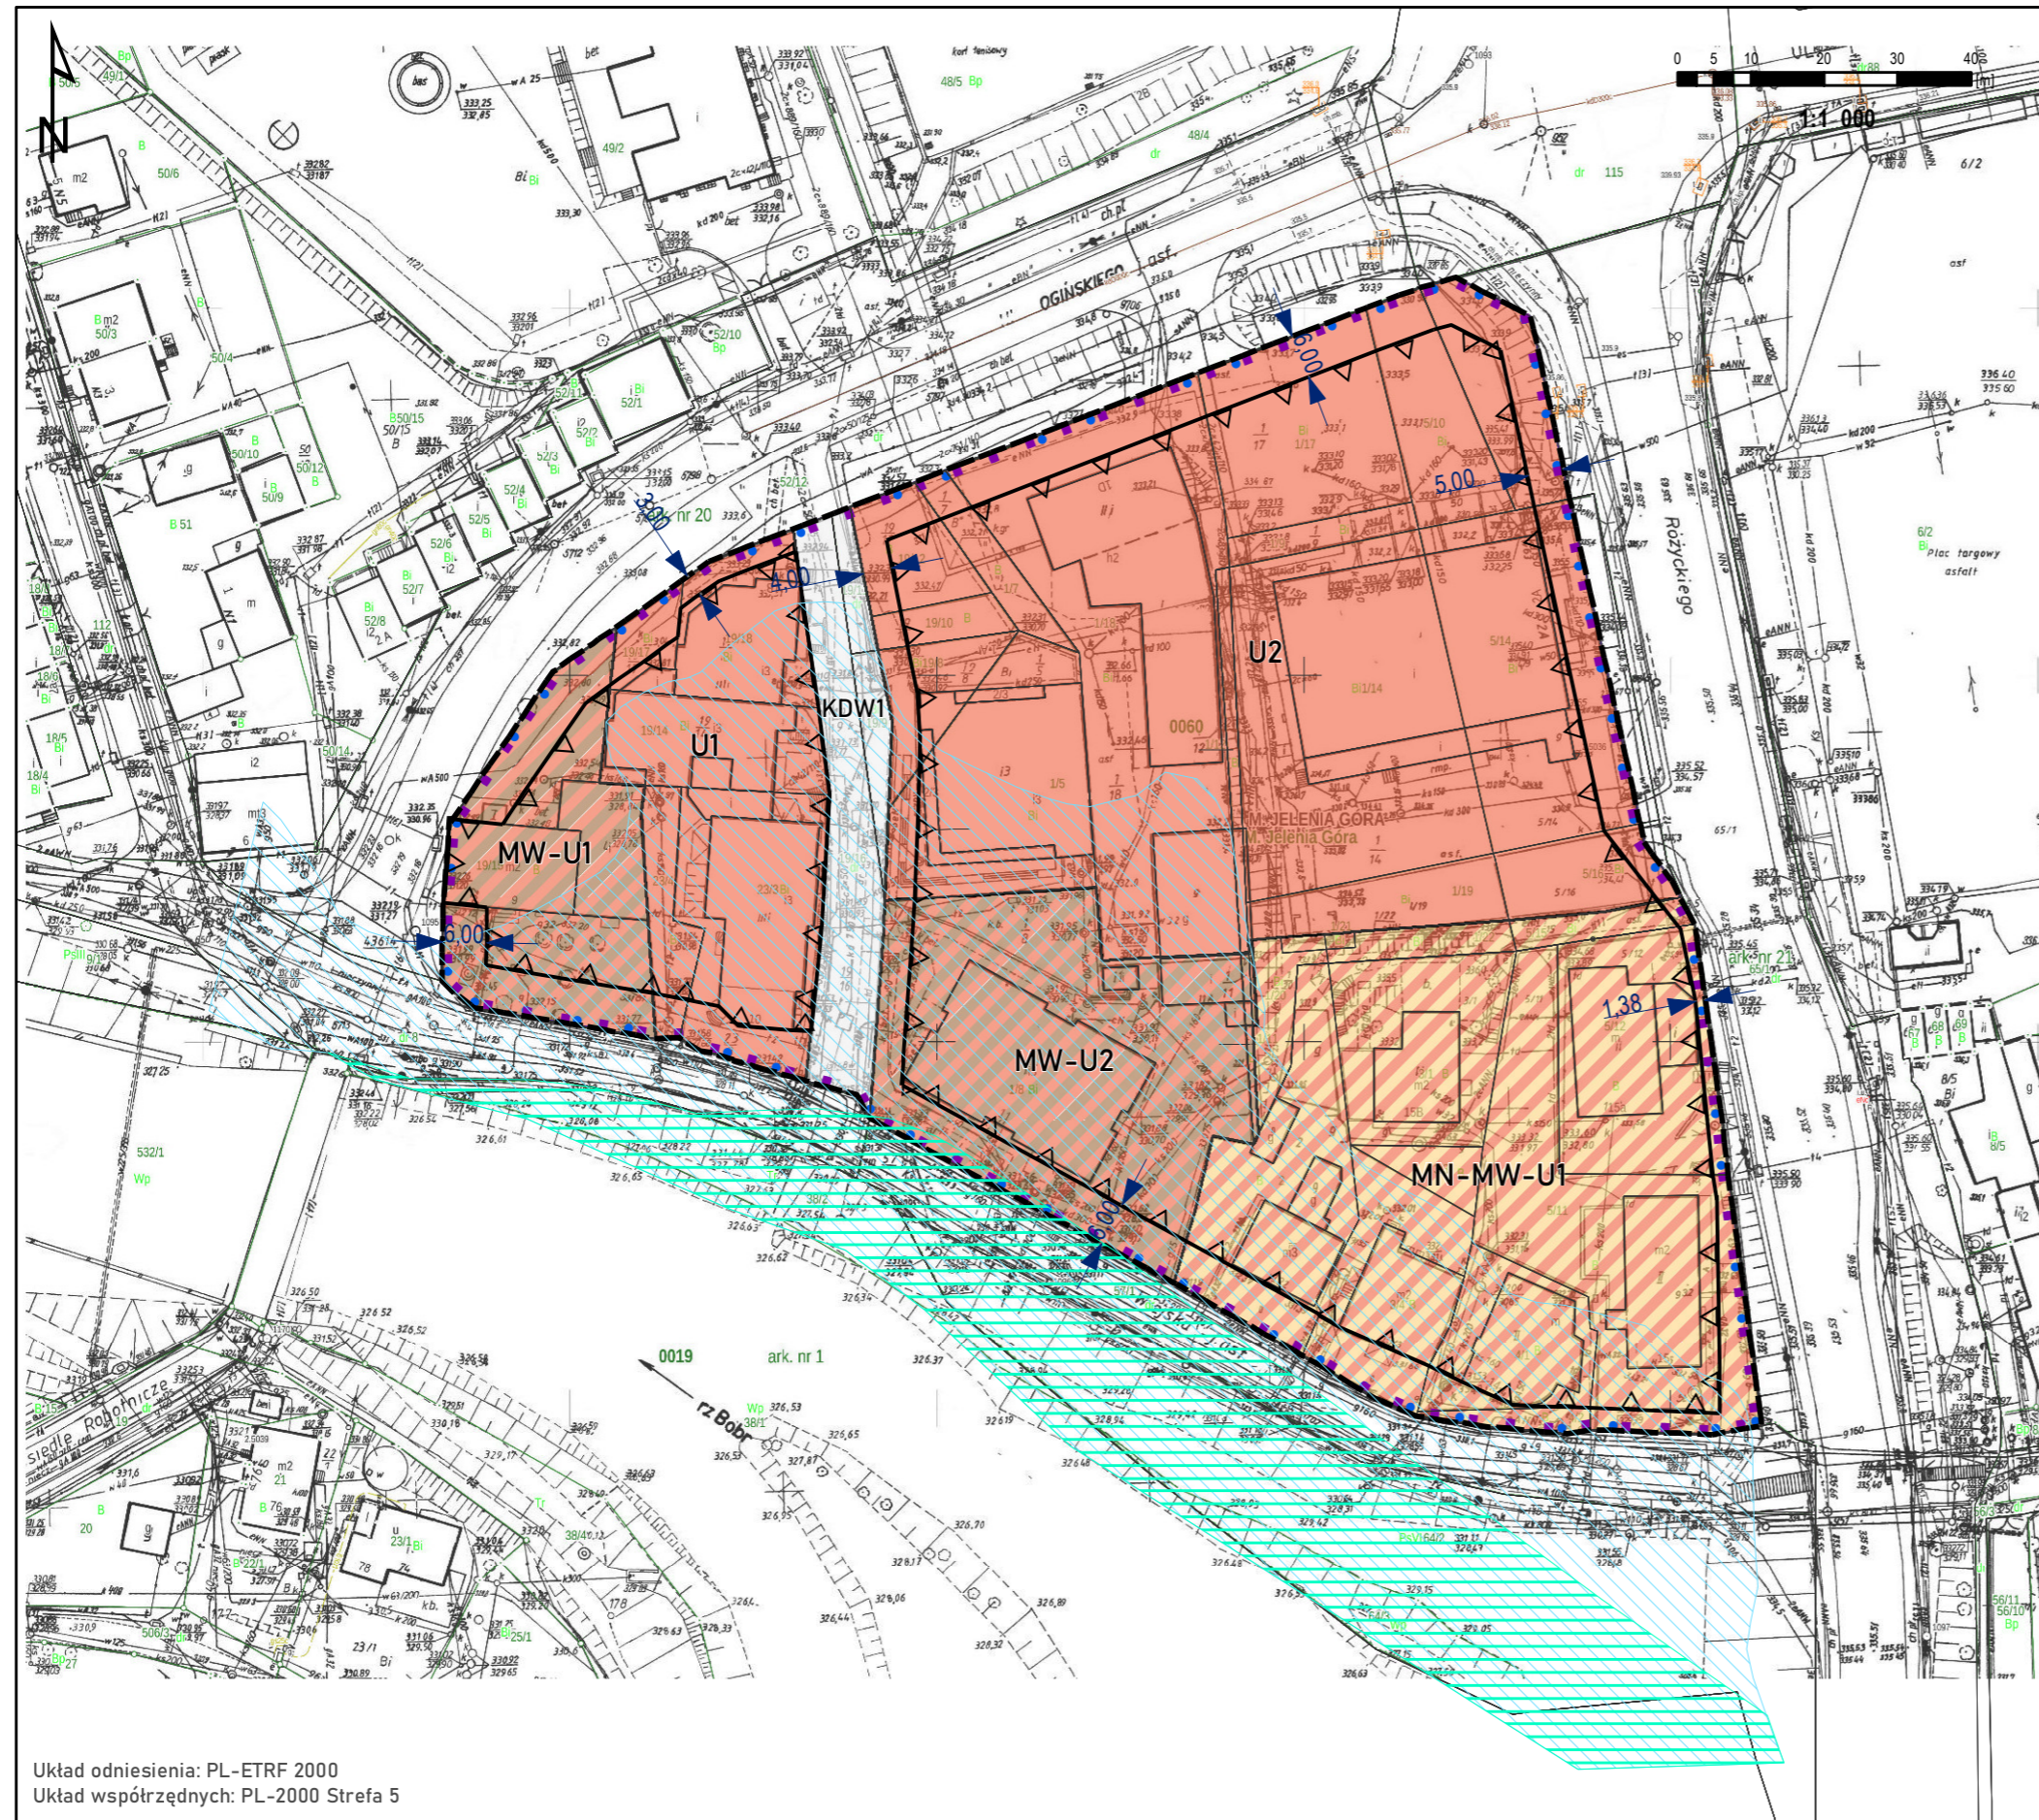

Układ odniesienia: PL-ETRF 2000
Układ współrzędnych: PL-2000 Strefa 5

Wyrys ze studium uwarunkowań i kierunków
zagospodarowania przestrzennego miasta Jelenia Góra
[uchwała Nr 245.XXXIV.2016 Rady Miejskiej Jeleniej Góry z dn. 8 listopada 2016 r.]

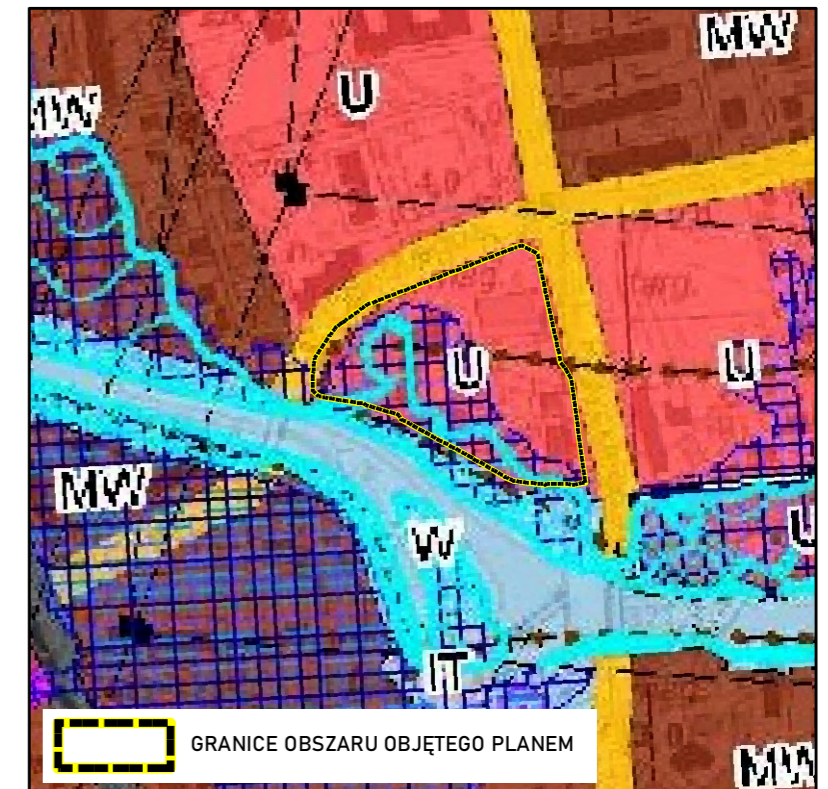

Legenda:

Oznaczenia obowiązujące:

- Granice obszaru objętego planem
- Linie rozgraniczające tereny o różnym przeznaczeniu lub różnych zasadach zagospodarowania
- Nieprzekraczalne linie zabudowy
- Strefa ochrony konserwatorskiej historycznego układu ruralistycznego dawnej wsi Strupice
- Strefa ochrony konserwatorskiej "OW" - obserwacji archeologicznej dla historycznej wsi Strupice
- Teren zabudowy mieszkaniowej jednorodzinnej lub zabudowy mieszkaniowej wielorodzinnej lub zabudowy usługowej
- Teren zabudowy usługowej
- Teren zabudowy mieszkaniowej wielorodzinnej lub zabudowy usługowej
- Teren drogi wewnętrznej
- Wymiarowanie odległości w metrach

Oznaczenia informacyjne:

- Obszar szczególnego zagrożenia powodzią, na którym prawdopodobieństwo wystąpienia powodzi jest średnie i wynosi raz na 100 lat (Q1%)
- Obszar zagrożenia powodzią, na którym prawdopodobieństwo wystąpienia powodzi jest niskie i wynosi raz na 500 lat (Q0,2%)