



MIEJSCOWY PLAN ZAGOSPODAROWANIA PRZESTRZENNEGO DLA WYBRANYCH TERENÓW POŁOŻONYCH NA OSIEDLU ZABOBRZE W JELENIEJ GÓRZE

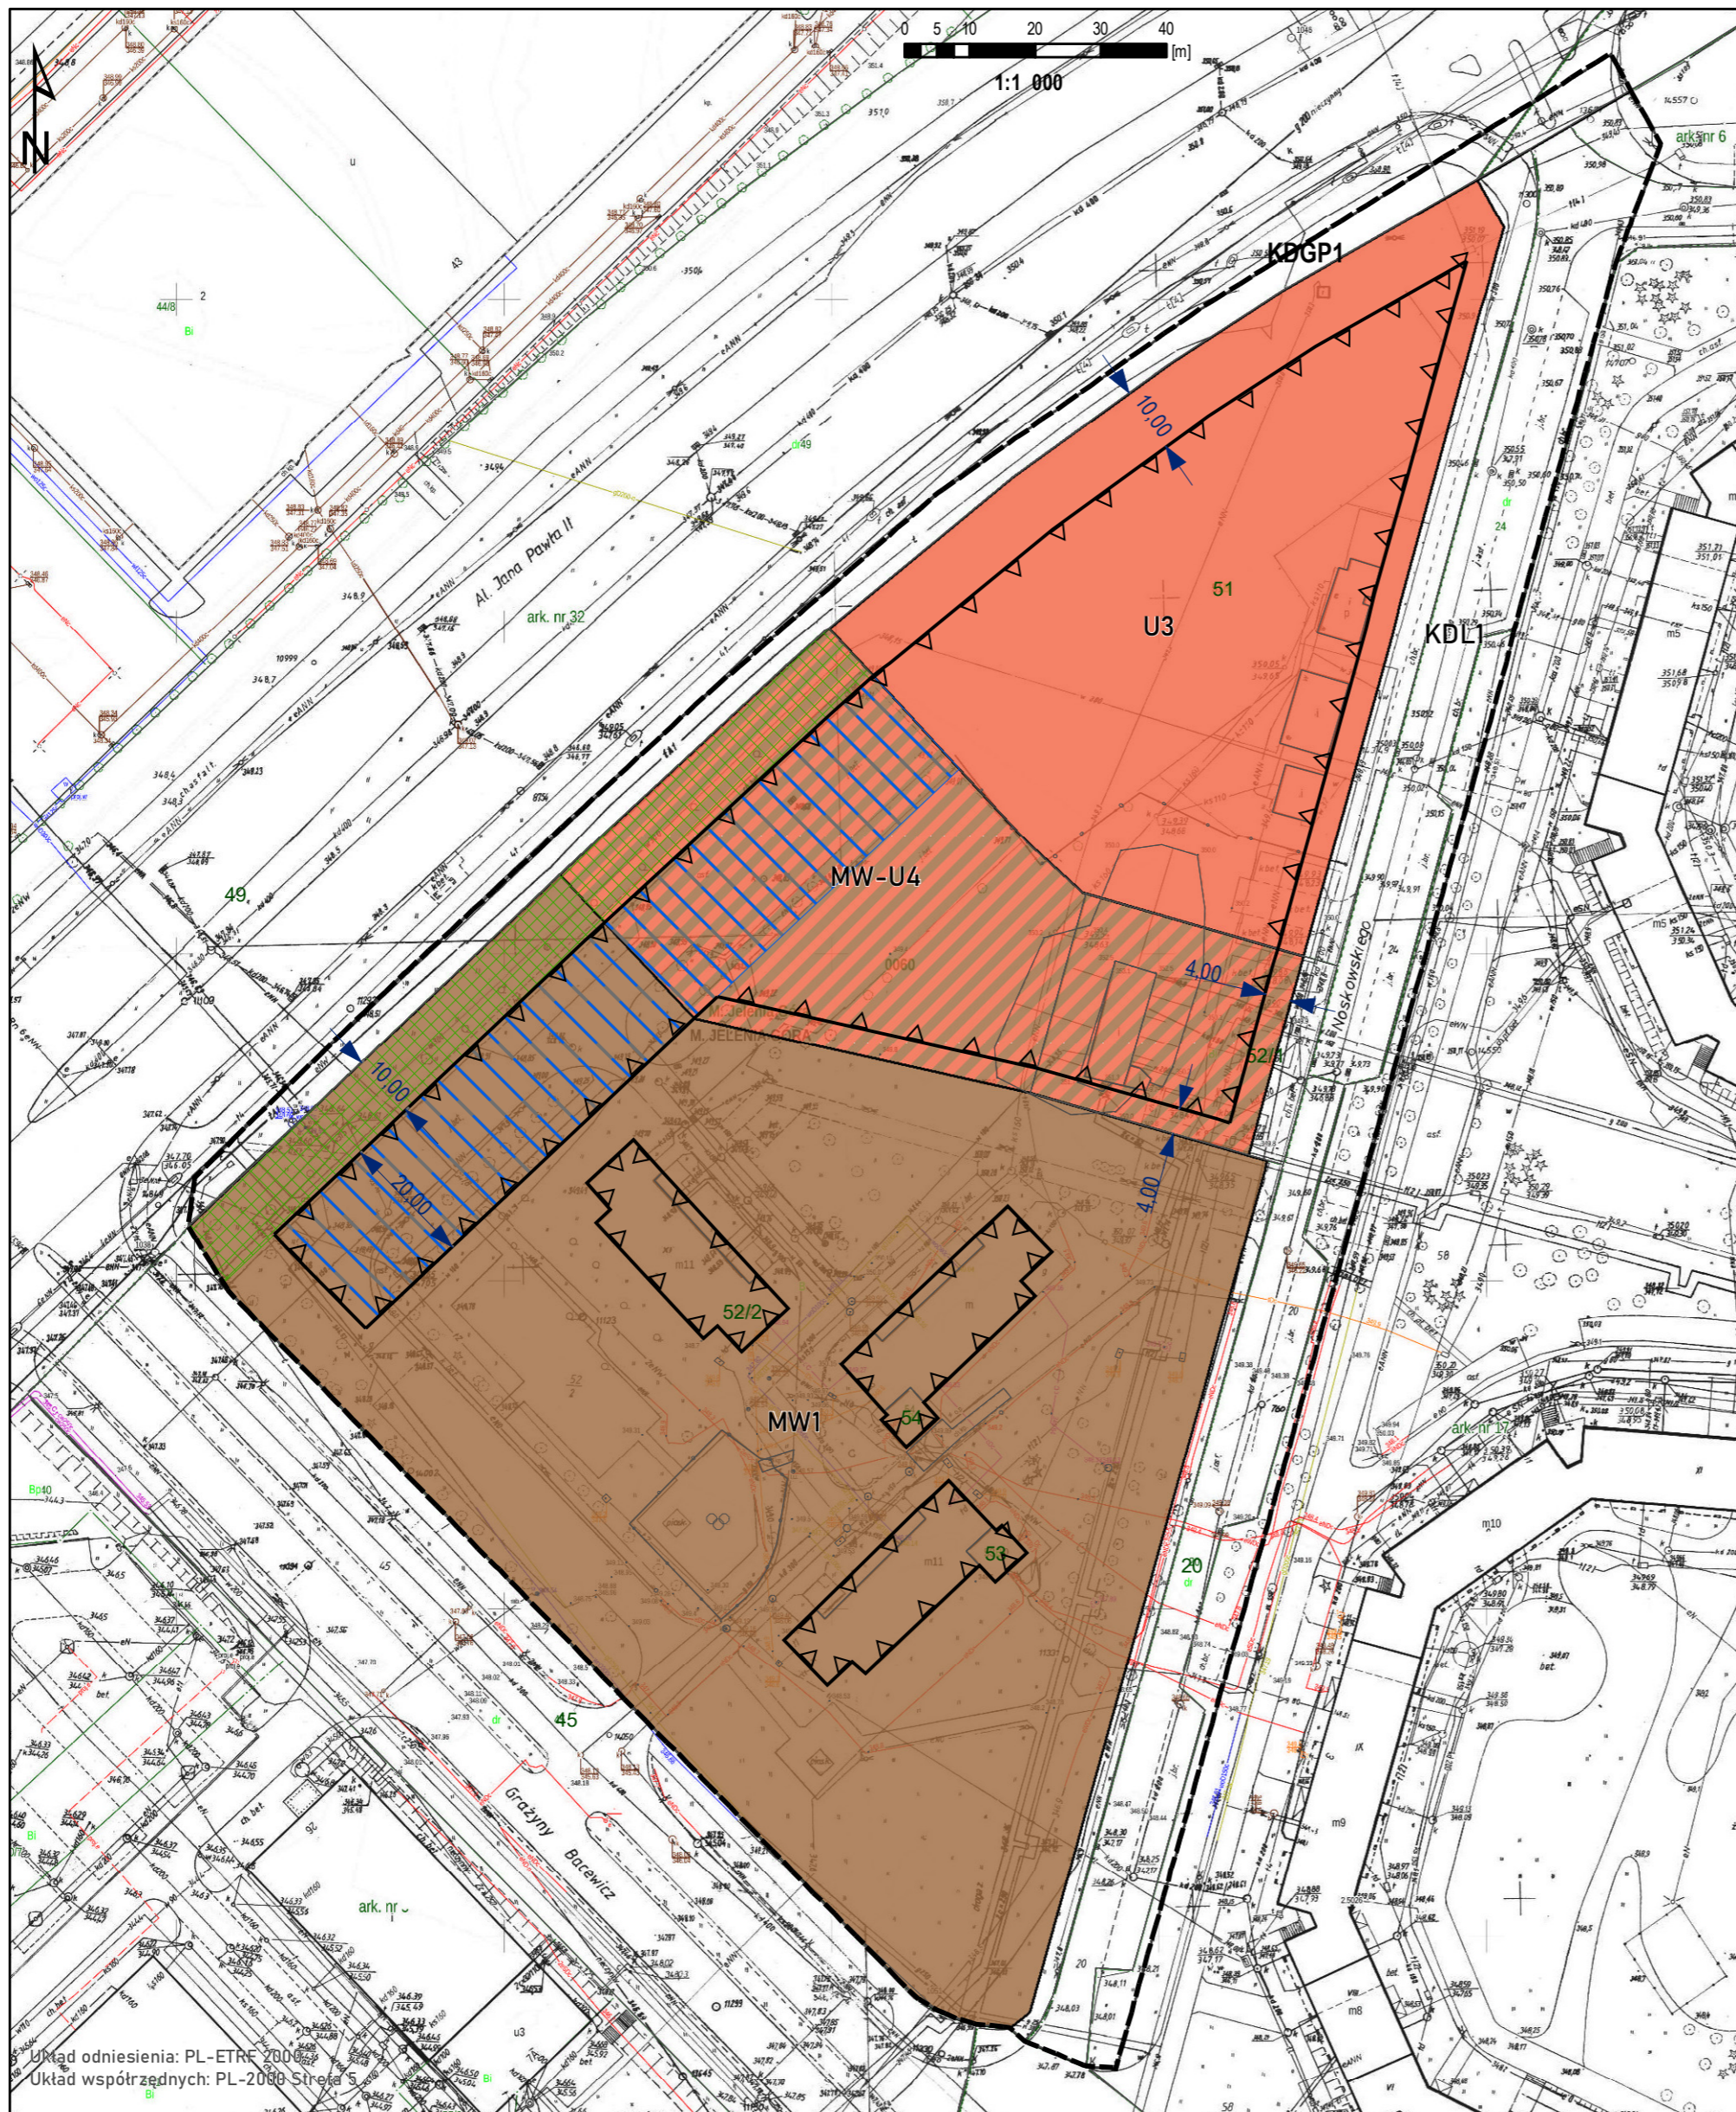

Załącznik nr 3
do uchwały Nr
Rady Miejskiej w Jeleniej Górze z dnia

Wyrys ze studium uwarunkowań i kierunków
zagospodarowania przestrzennego miasta Jelenia Góra
[uchwała Nr 245.XXXIV.2016 Rady Miejskiej Jeleniej Góry z dn. 8 listopada 2016 r.]

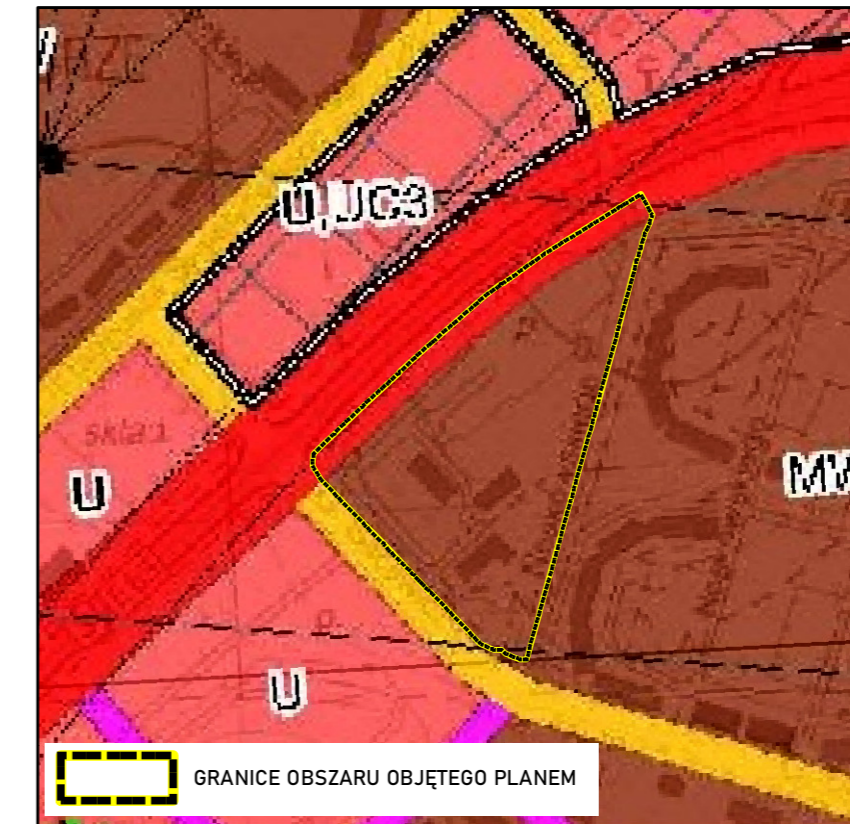

Legenda:

Oznaczenia obowiązujące:

- Granice obszaru objętego planem
- Linie rozgraniczające tereny o różnym przeznaczeniu lub różnych zasadach zagospodarowania
- Nieprzekraczalne linie zabudowy
- Teren zabudowy mieszkaniowej wielorodzinnej
- Teren zabudowy usługowej
- Teren zabudowy mieszkaniowej wielorodzinnej lub zabudowy usługowej
- Teren drogi głównej ruchu przyspieszonego
- Teren drogi lokalnej
- Obszar obowiązkowo zagospodarowany zielenią
- Obszar, na którym wyklucza się lokalizację funkcji wymagających ochrony akustycznej
- Wymiarowanie odległości w metrach