


Miejscowy plan zagospodarowania przestrzennego dla terenu położonego wzdłuż ulicy Bronisława Czecha w Jeleniej Górze - etap I

CZĘŚĆ GRAFICZNA
SKALA 1:1000

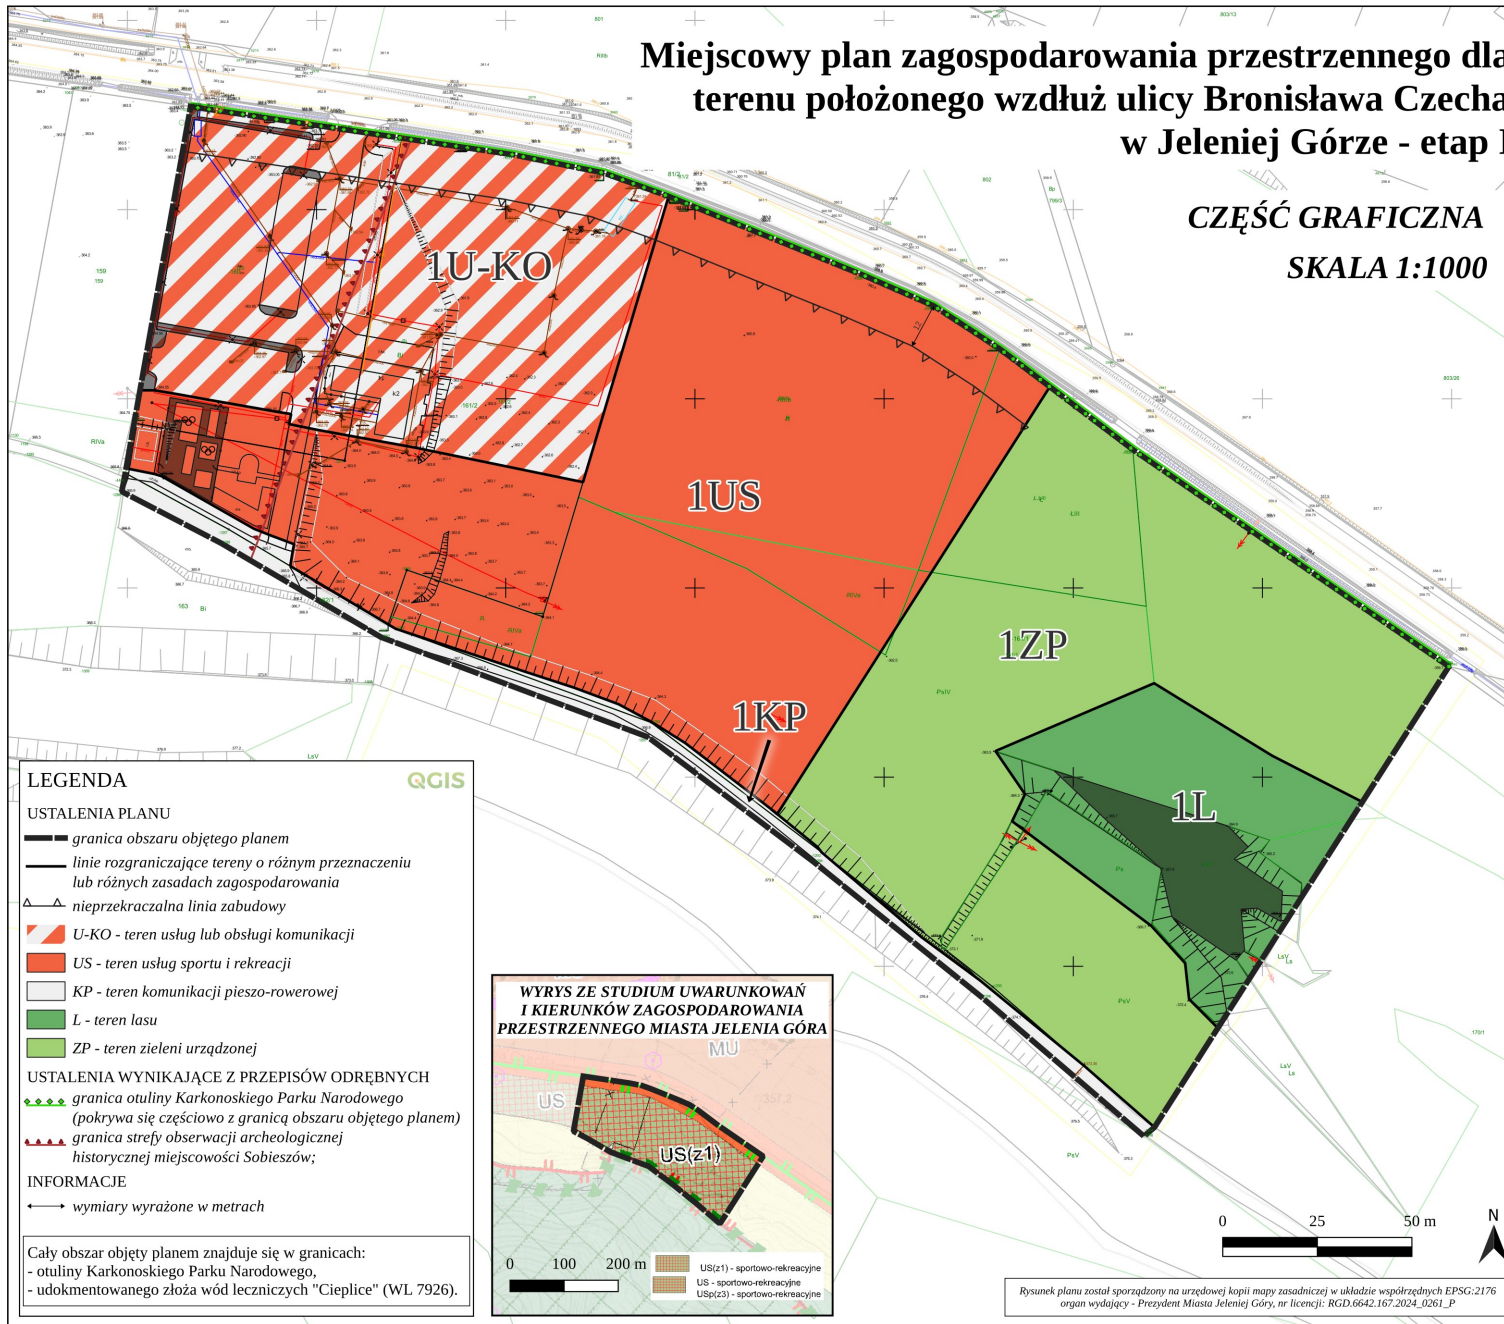

LEGENDA

USTALENIA PLANU

- granica obszaru objętego planem
- linie rozgraniczające tereny o różnym przeznaczeniu lub różnych zasadach zagospodarowania
- ▲ nieprzekraczalna linia zabudowy
- ▨ U-KO - teren usług lub obsługi komunikacji
- US - teren usług sportu i rekreacji
- KP - teren komunikacji pieszo-rowerowej
- L - teren lasu
- ZP - teren zieleni urządzonej

USTALENIA WYNIKAJĄCE Z PRZEPISÓW ODRĘBNYCH

- granica otuliny Karkonoskiego Parku Narodowego (pokrywa się częściowo z granicą obszaru objętego planem)
- granica strefy obserwacji archeologicznej historycznej miejscowości Sobieszów;


INFORMACJE

- ↔ wymiary wyrażone w metrach

Cały obszar objęty planem znajduje się w granicach:
- otuliny Karkonoskiego Parku Narodowego,
- udokumentowanego złoża wód leczniczych "Cieplice" (WL 7926).

QCIS

WYRYS ZE STUDIUM UWARUNKÓW I KIERUNKÓW ZAGOSPODAROWANIA PRZESTRZENNEGO MIASTA JELENIĄ GÓRĄ

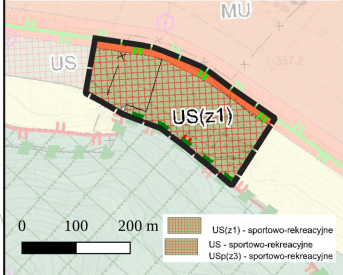

Rysunek planu został sporządzony na urzędowej kopii mapy zasadniczej w układzie współrzędnych EPSG:2176 organ wydający - Prezydent Miasta Jeleniej Góry, nr licencji: RGD.6642.167.2024_0261_P