


MIEJSCOWY PLAN ZAGOSPODAROWANIA PRZESTRZENNEGO

dla obszaru w rejonie ul. Tabaki w Jeleniej Górze

PROGNOZA ODDZIAŁYWANIA NA ŚRODOWISKO


SKALA 1:1000

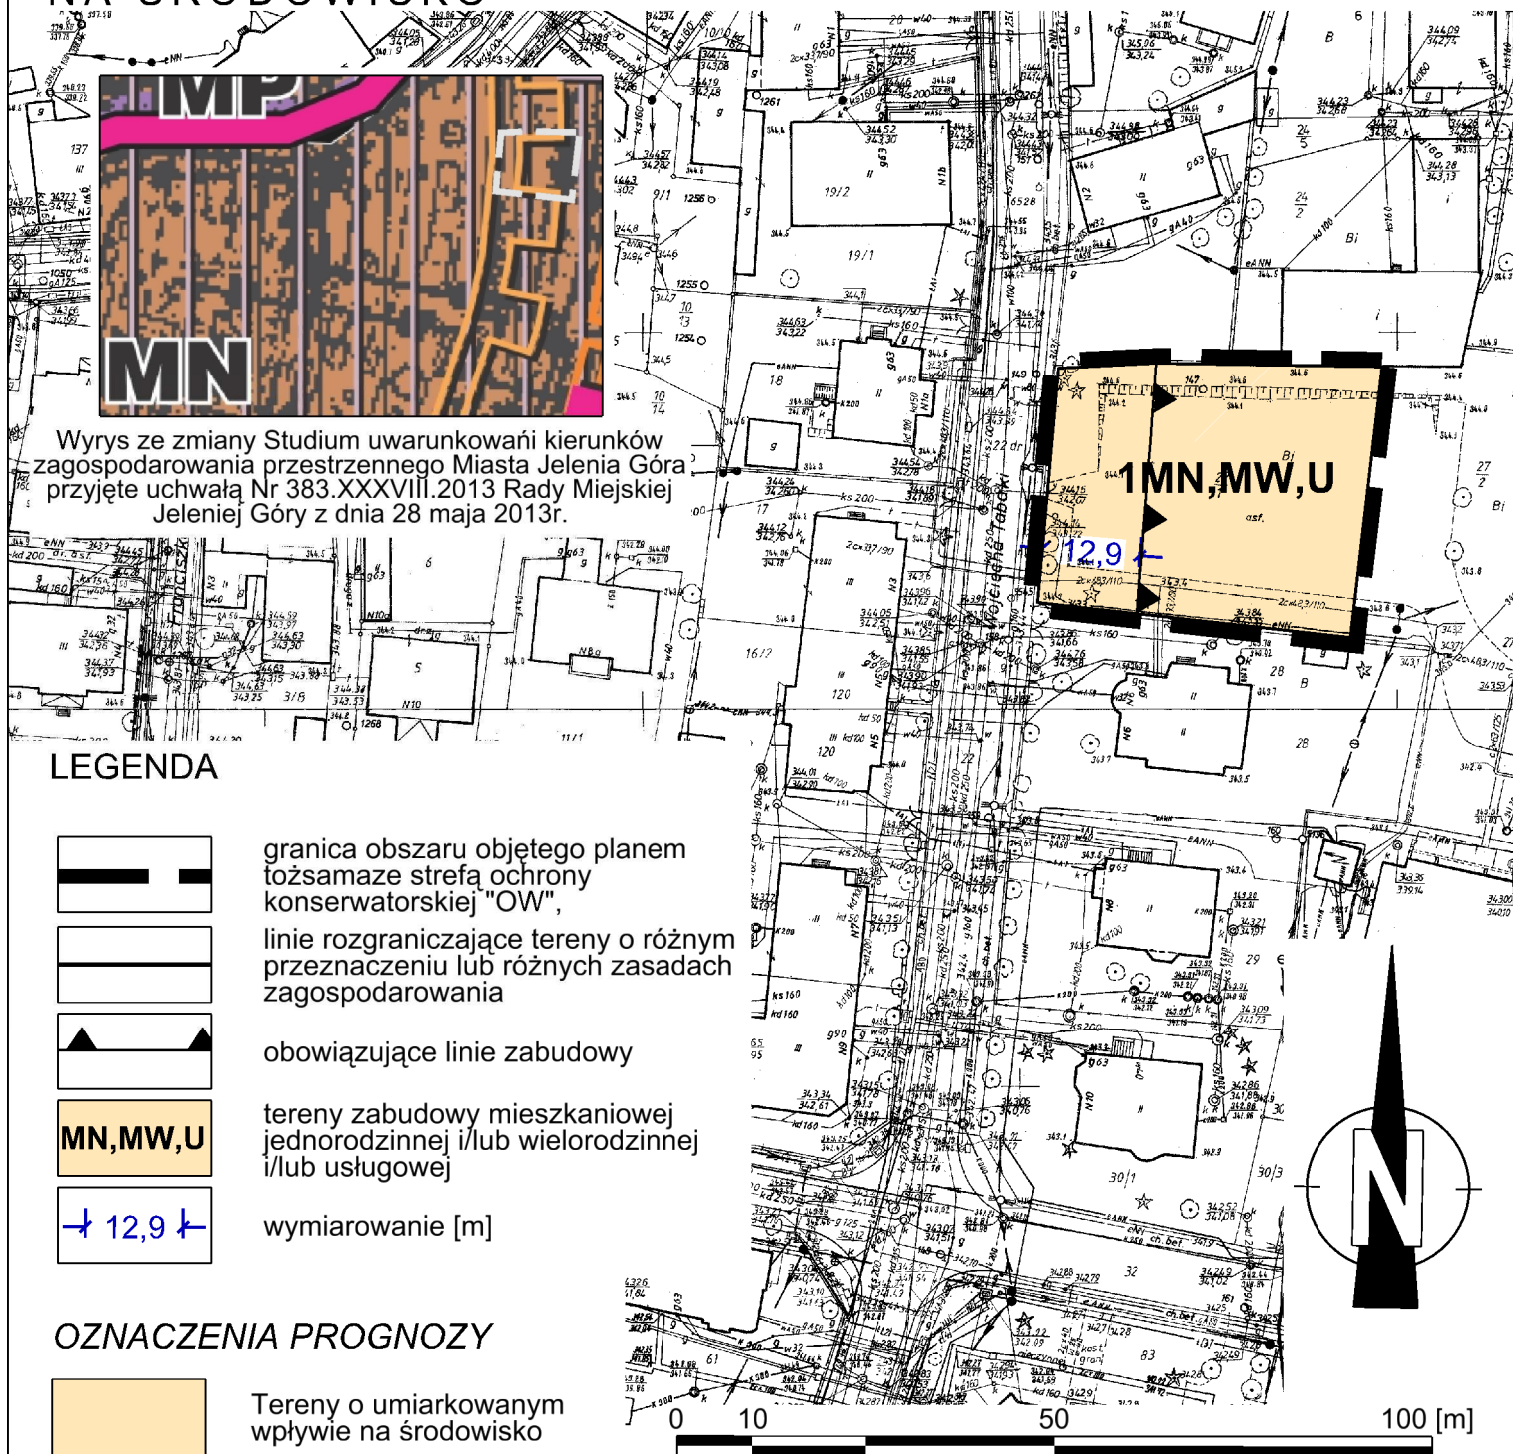


LEGENDA



granica obszaru objętego planem tożsamą strefą ochrony konserwatorskiej "OW",

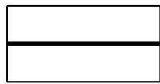


linie rozgraniczające tereny o różnym przeznaczeniu lub różnych zasadach zagospodarowania

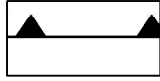

obowiązujące linie zabudowy



tereny zabudowy mieszkaniowej jednorodzinnej i/lub wielorodzinnej i/lub usługowej


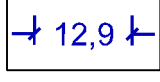



wymiarowanie [m]

OZNACZENIA PROGNOZY



Tereny o umiarkowanym wpływie na środowisko

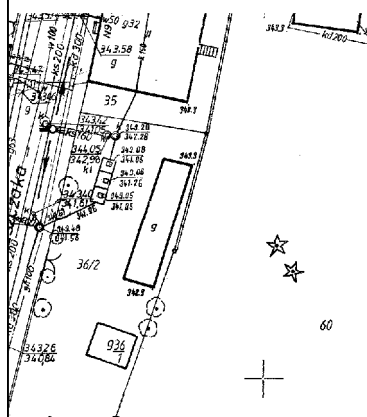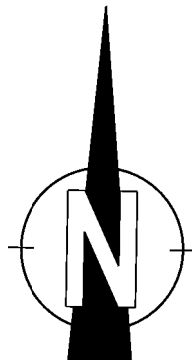

PROGNOZA ODDZIAŁYWANIA NA ŚRODOWISKO		opracowanie: mgr inż. Rafał Odachowski	
 LEXURBI sp. z o.o. <small>(dawniej Paweł Niemiec Lex Urbi)</small>	Miejscowy Plan Zagospodarowania Przestrzennego dla obszaru w rejonie ul. Tabaki w Jeleniej Górze		skala rysunku 1:1 000