


# MIEJSCOWY PLAN ZAGOSPODAROWANIA PRZESTRZENNEGO

w rejonie ulic Spółdzielcza - Meblowa w Jeleniej Górze

## PROGNOZA ODDZIAŁYWANIA NA ŚRODOWISKO

SKALA 1:1000

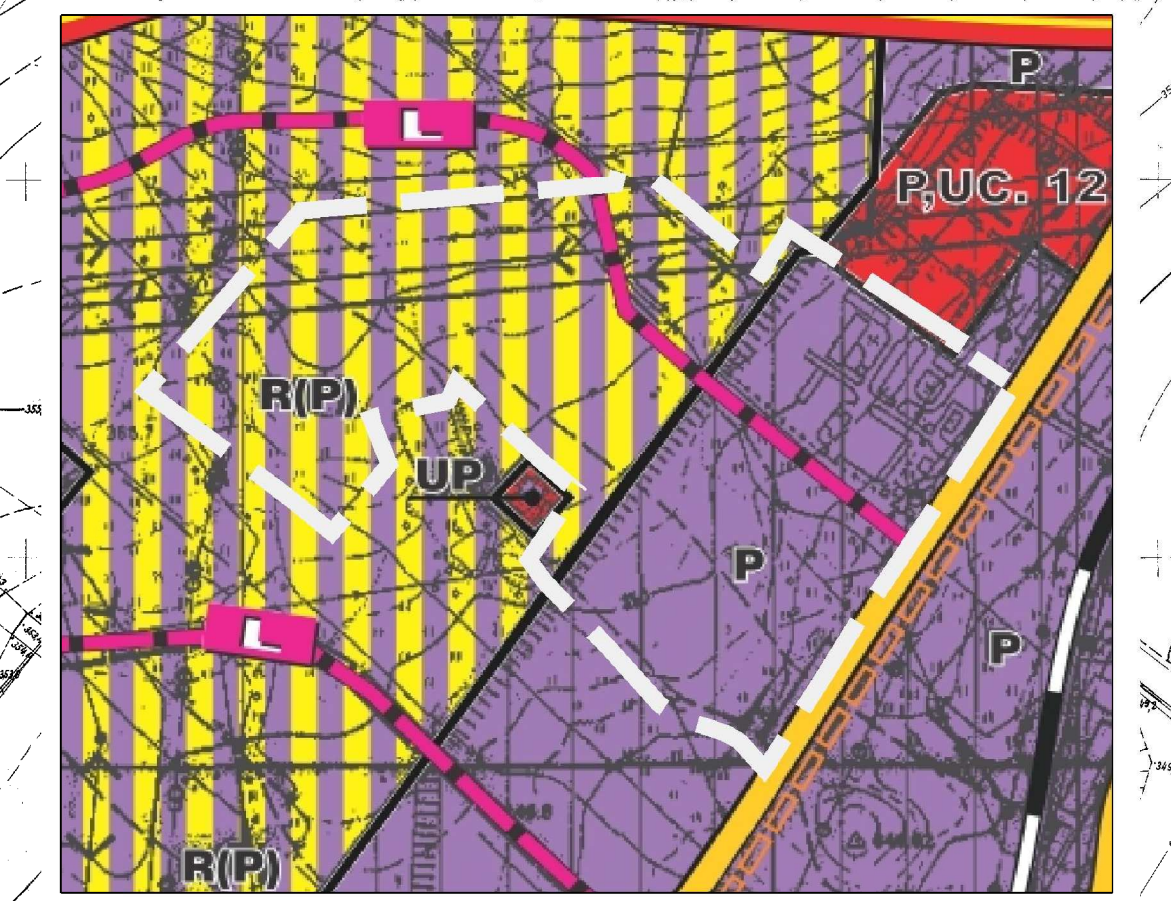

Wzrys ze zmiany Studium uwarunkowań i kierunków zagospodarowania przestrzennego Miasta Jelenia Góra przyjęte uchwałą Nr 383 XXXVIII/2013 Rady Miejskiej Jeleniej Góry z dnia 28 maja 2017 r.

### LEGENDA

#### OZNACZENIA OBOWIĄZUJĄCE

- granicą obszaru objętego planem tożsamą z granicą strefy ochrony konserwatorskiej "OW"
- linie rozgraniczające tereny o różnym przeznaczeniu lub różnych zasadach zagospodarowania
- nieprzekraczalne linie zabudowy
- P,U** tereny obiektów produkcyjnych, składów i magazynów i/lub obiektów usługowych
- KS** tereny obsługi komunikacji
- KD-L** tereny dróg publicznych klasy lokalnej
- 15** wymiarowanie [m]

#### OZNACZENIA INFORMACYJNE

- gs** gazociąg podwyższonego ciśnienia DN300; 1,6MPa
- napowietrzna linia elektroenergetyczna 110 kV
- strefa kontrolowana gazociągu podwyższonego średniego ciśnienia
- pas techniczny dla sieci elektroenergetycznych 110kV

#### OZNACZENIA PROGNOZY

- Tereny o umiarkowanym wpływie na środowisko

0 10 50 100 [m]

PROGNOZA ODDZIAŁYWANIA NA ŚRODOWISKO

Opracowanie: mgr inż. Rafał Osłonowski

LexURBI

Miejscowy Plan Zagospodarowania Przestrzennego w rejonie ulic Spółdzielcza - Meblowa w Jeleniej Górze

skala rysunku: 1:1 000