


MIEJSCOWY PLAN ZAGOSPODAROWANIA PRZESTRZENNEGO

w rejonie ulic Spółdzielcza - Meblowa w Jeleniej Górze

RYSUNEK PLANU

SKALA 1:1000

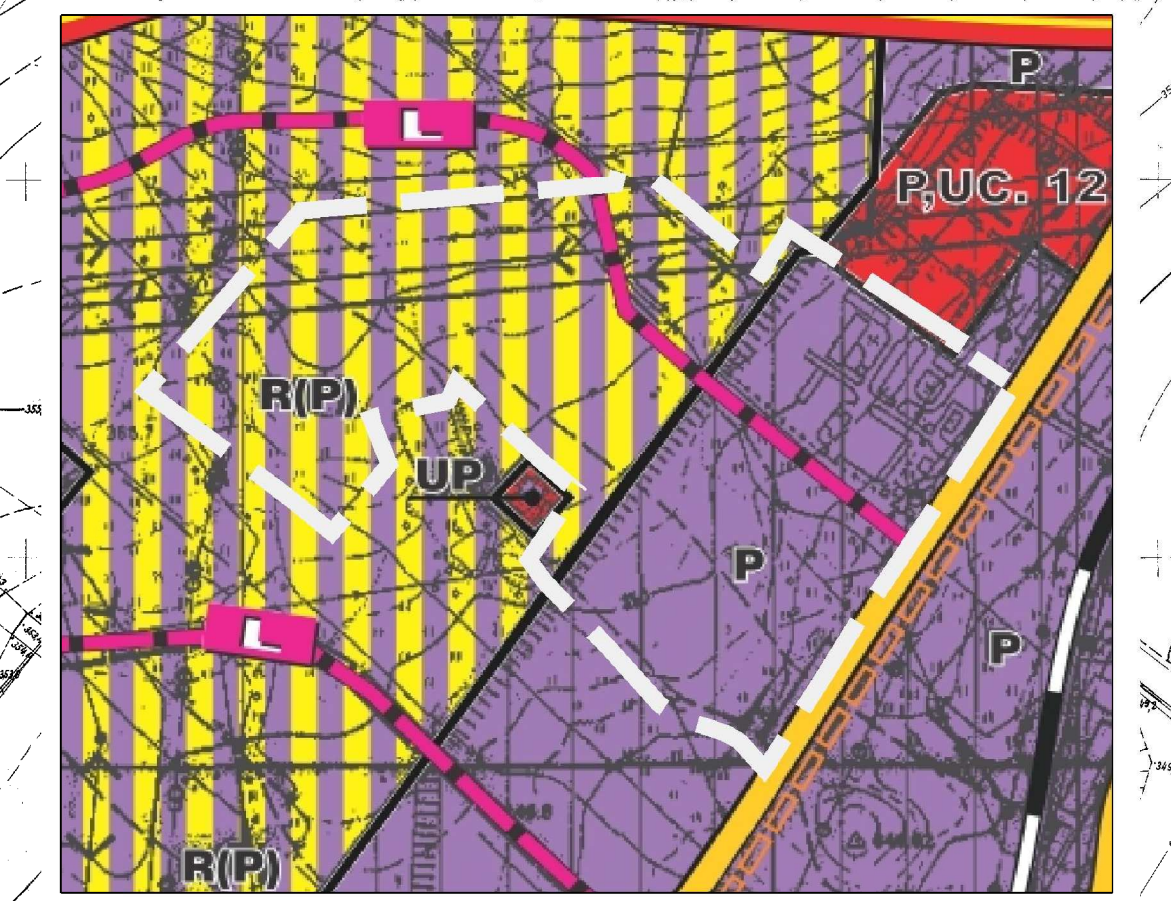

Wyrys ze zmiany Studium uwarunkowań kierunków zagospodarowania przestrzennego Miasta Jelenia Góra przyjęte uchwałą Nr 383 XXXVIII/2013 Rady Miejskiej Jeleniej Góry z dnia 29 maja 2017 r.

- LEGENDA**
OZNACZENIA OBOWIAZUJĄCE
- granicą obszaru objętego planem tożsamy z granicą strefy ochrony konserwatorskiej "OW"
 - linie rozgraniczające tereny o różnym przeznaczeniu lub różnych zasadach zagospodarowania
 - nieprzekraczalne linie zabudowy
 - P,U** tereny obiektów produkcyjnych, składów i magazynów i/lub obiektów usługowych
 - KS** tereny obsługi komunikacji
 - KD-L** tereny dróg publicznych klasy lokalnej
 - 15 wymiarowanie [m]
- OZNACZENIA INFORMACYJNE
- gs gazociąg podwyższonego ciśnienia DN300; 1,6MPa
 - napowietrzna linia elektroenergetyczna 110 kV
 - strefa kontrolowana gazociągu podwyższonego średniego ciśnienia
 - pas techniczny dla sieci elektroenergetycznych 110kV

0 10 50 100 [m]

Załącznik nr 1 do Uchwały
nr
Rady Miejskiej Jeleniej Góry
z dnia

Przewodniczący
Rady Miejskiej Jeleniej Góry

LexURBI
Inżynier Przemysław Górnik

Miejscowy Plan Zagospodarowania Przestrzennego
w rejonie ulic Spółdzielcza - Meblowa
w Jeleniej Górze

skala
rysunku
1:1 000