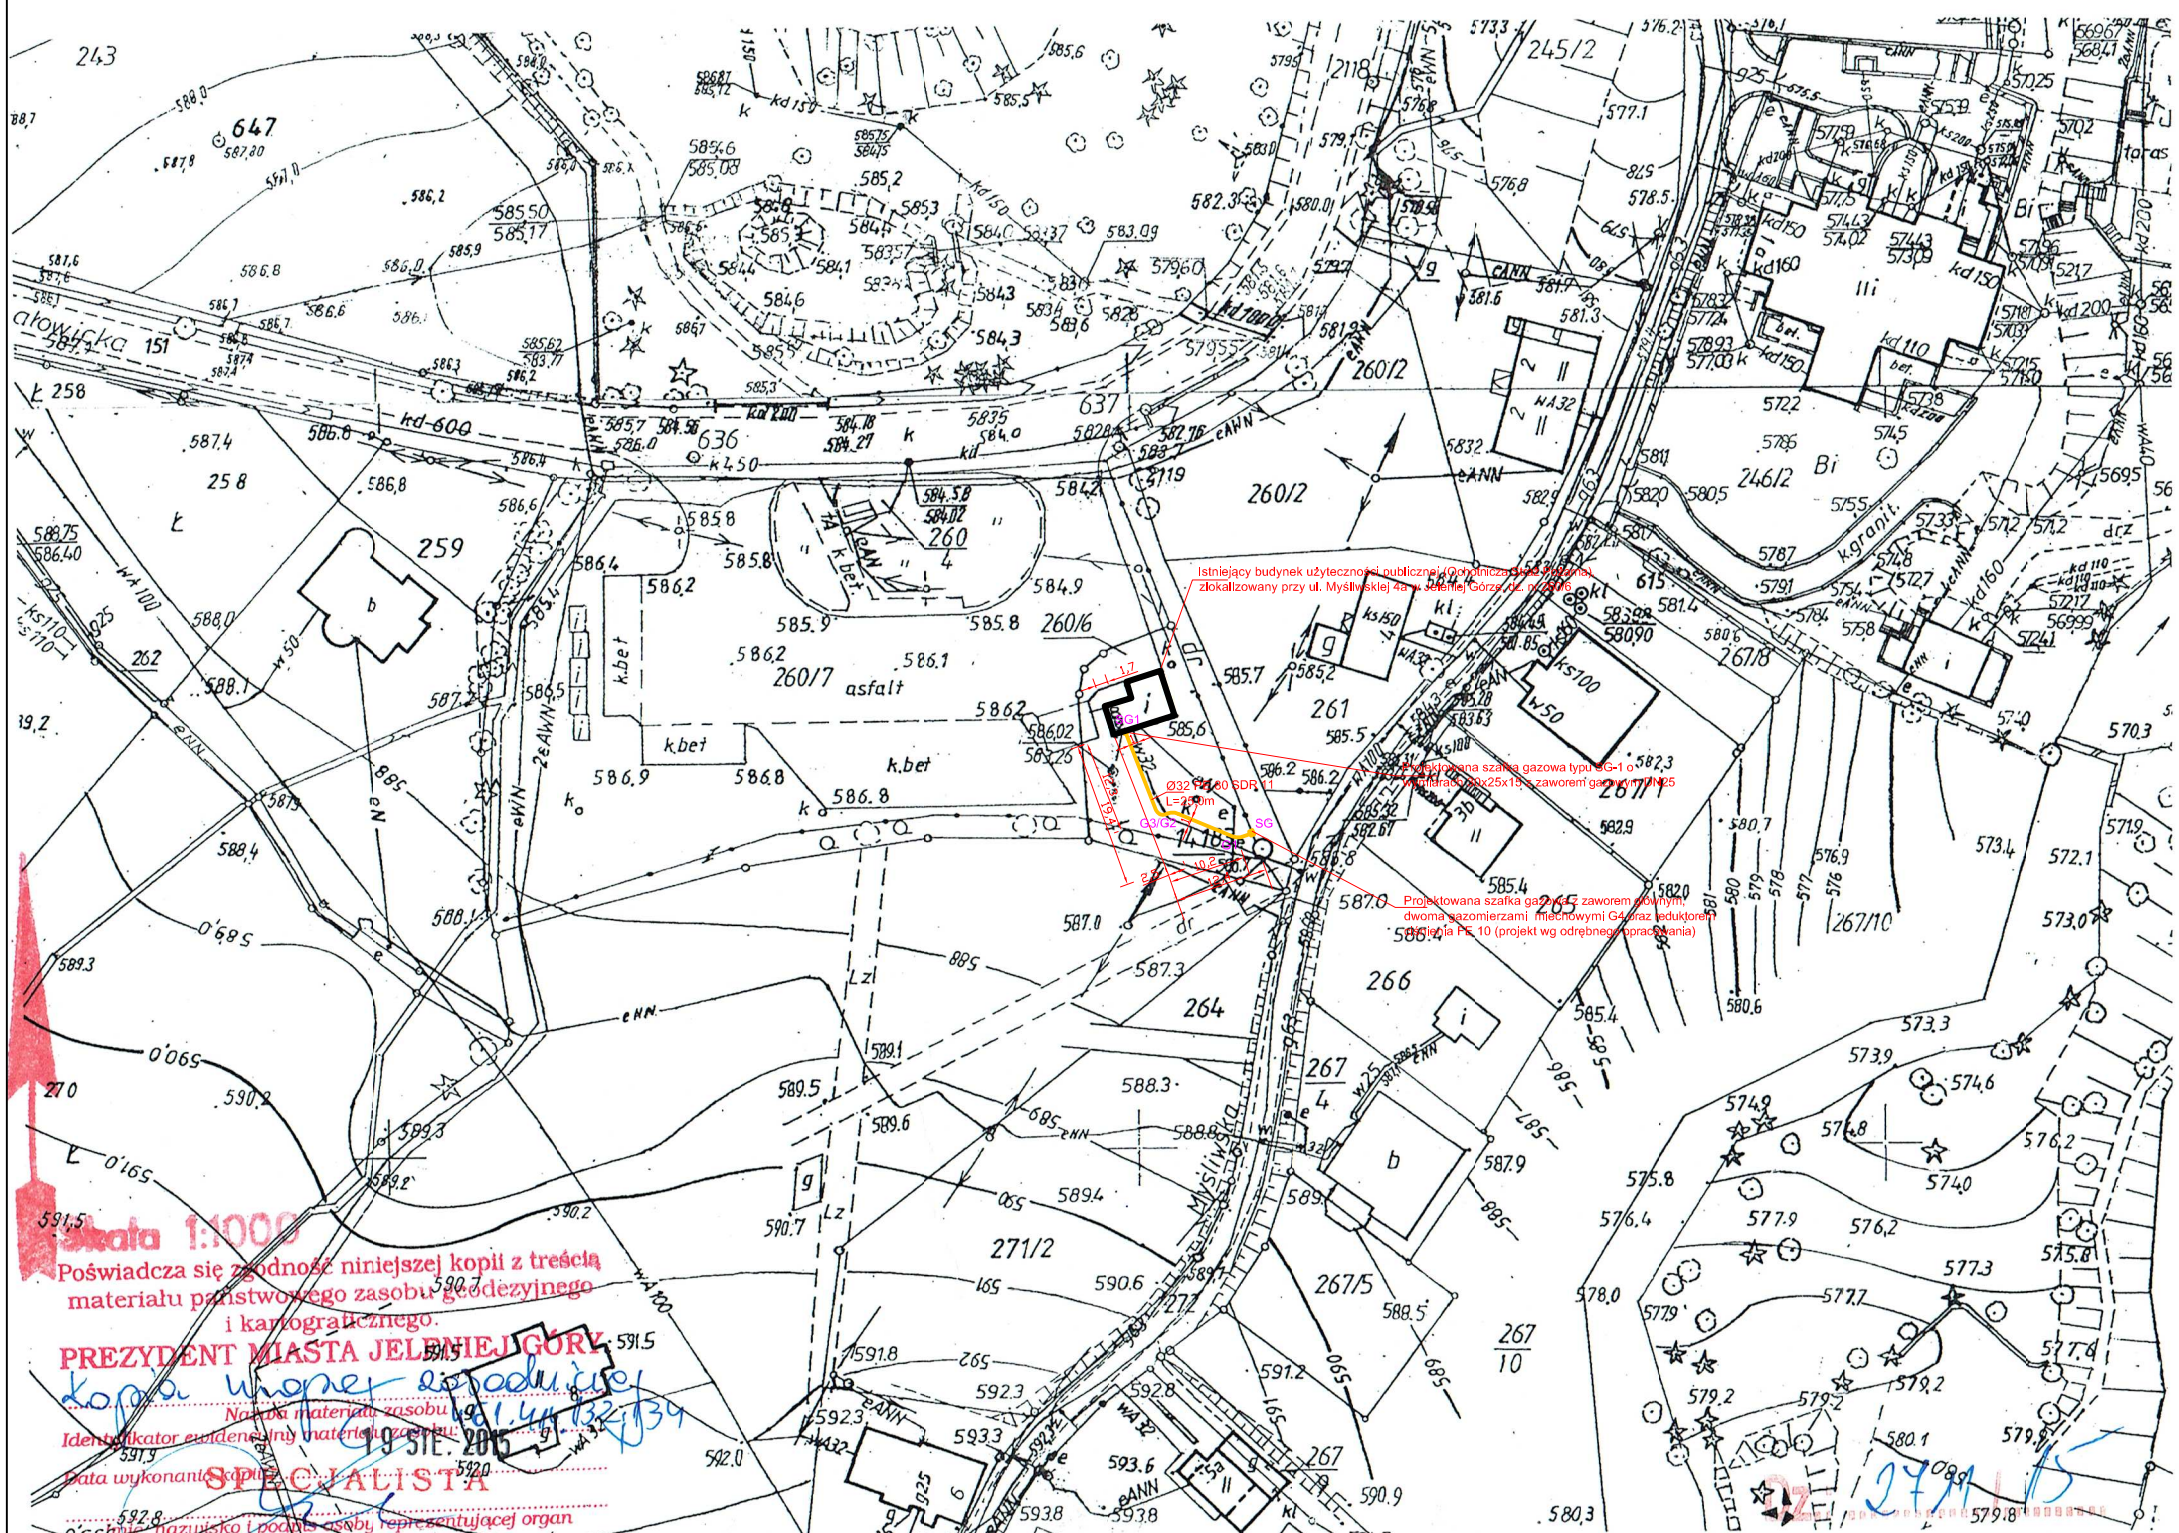

Skala 1:1000

Poświadcza się zgodność niniejszej kopii z treścią materiału państwowego zasobu geodezyjnego i kartograficznego.

PREZYDENT MIASTA JELENIEJ GÓRY

kopia wtórna z podziału nr 61.44.132.134

Nazwa materiału zasobu

Identyfikator ewidencyjny materiału zasobu

Data wykonania kopii 9 SIE. 2015

SPECJALISTA

Imię, nazwisko i podpis osoby reprezentującej organ

Patrycja Pasternak

PRACOWNIA PROJEKTOWA "MIKROTERM"
58-500 JELENIA GÓRA UL. WOLNOŚCI 150

Tytuł rysunku:	Projekt zagospodarowania terenu	Branża: Sanitarna	Stadium: PB
Obiekt:	Budynek Remizy OSP w Jeleniej Górze, ul. Myśliwska 4a, 58-570 Jelenia Góra	Data: 27.08.2015	
Inwestor:	Miasto Jelenia Góra Pl. Ratuszowy 58, 58-500 Jelenia Góra	Skala: 1:1000	
Projektant: spec. instalacyjno - inżynieryjna	mgr inż. Andrzej Burdynowski	Nr.uprawnień: 2517/93;2612/94 Izba: DOŚ/IS/0390/01	Podpis: Nr rys.:
Sprawdzający: spec. instalacyjno - inżynieryjna	mgr inż. Maciej Misztak	Nr.uprawnień: 332/DOŚ/12; 321/DOŚ/14 Izba: DOŚ/IS/0025/13	Podpis: 1
Asystent:			Podpis: