


ZAŁĄCZNIK NR 1
DO UCHWAŁY NR 173. XXV. 2016
RADY MIEJSKIEJ JELENIEJ GÓRY
z dnia 15 marca 2016 r.

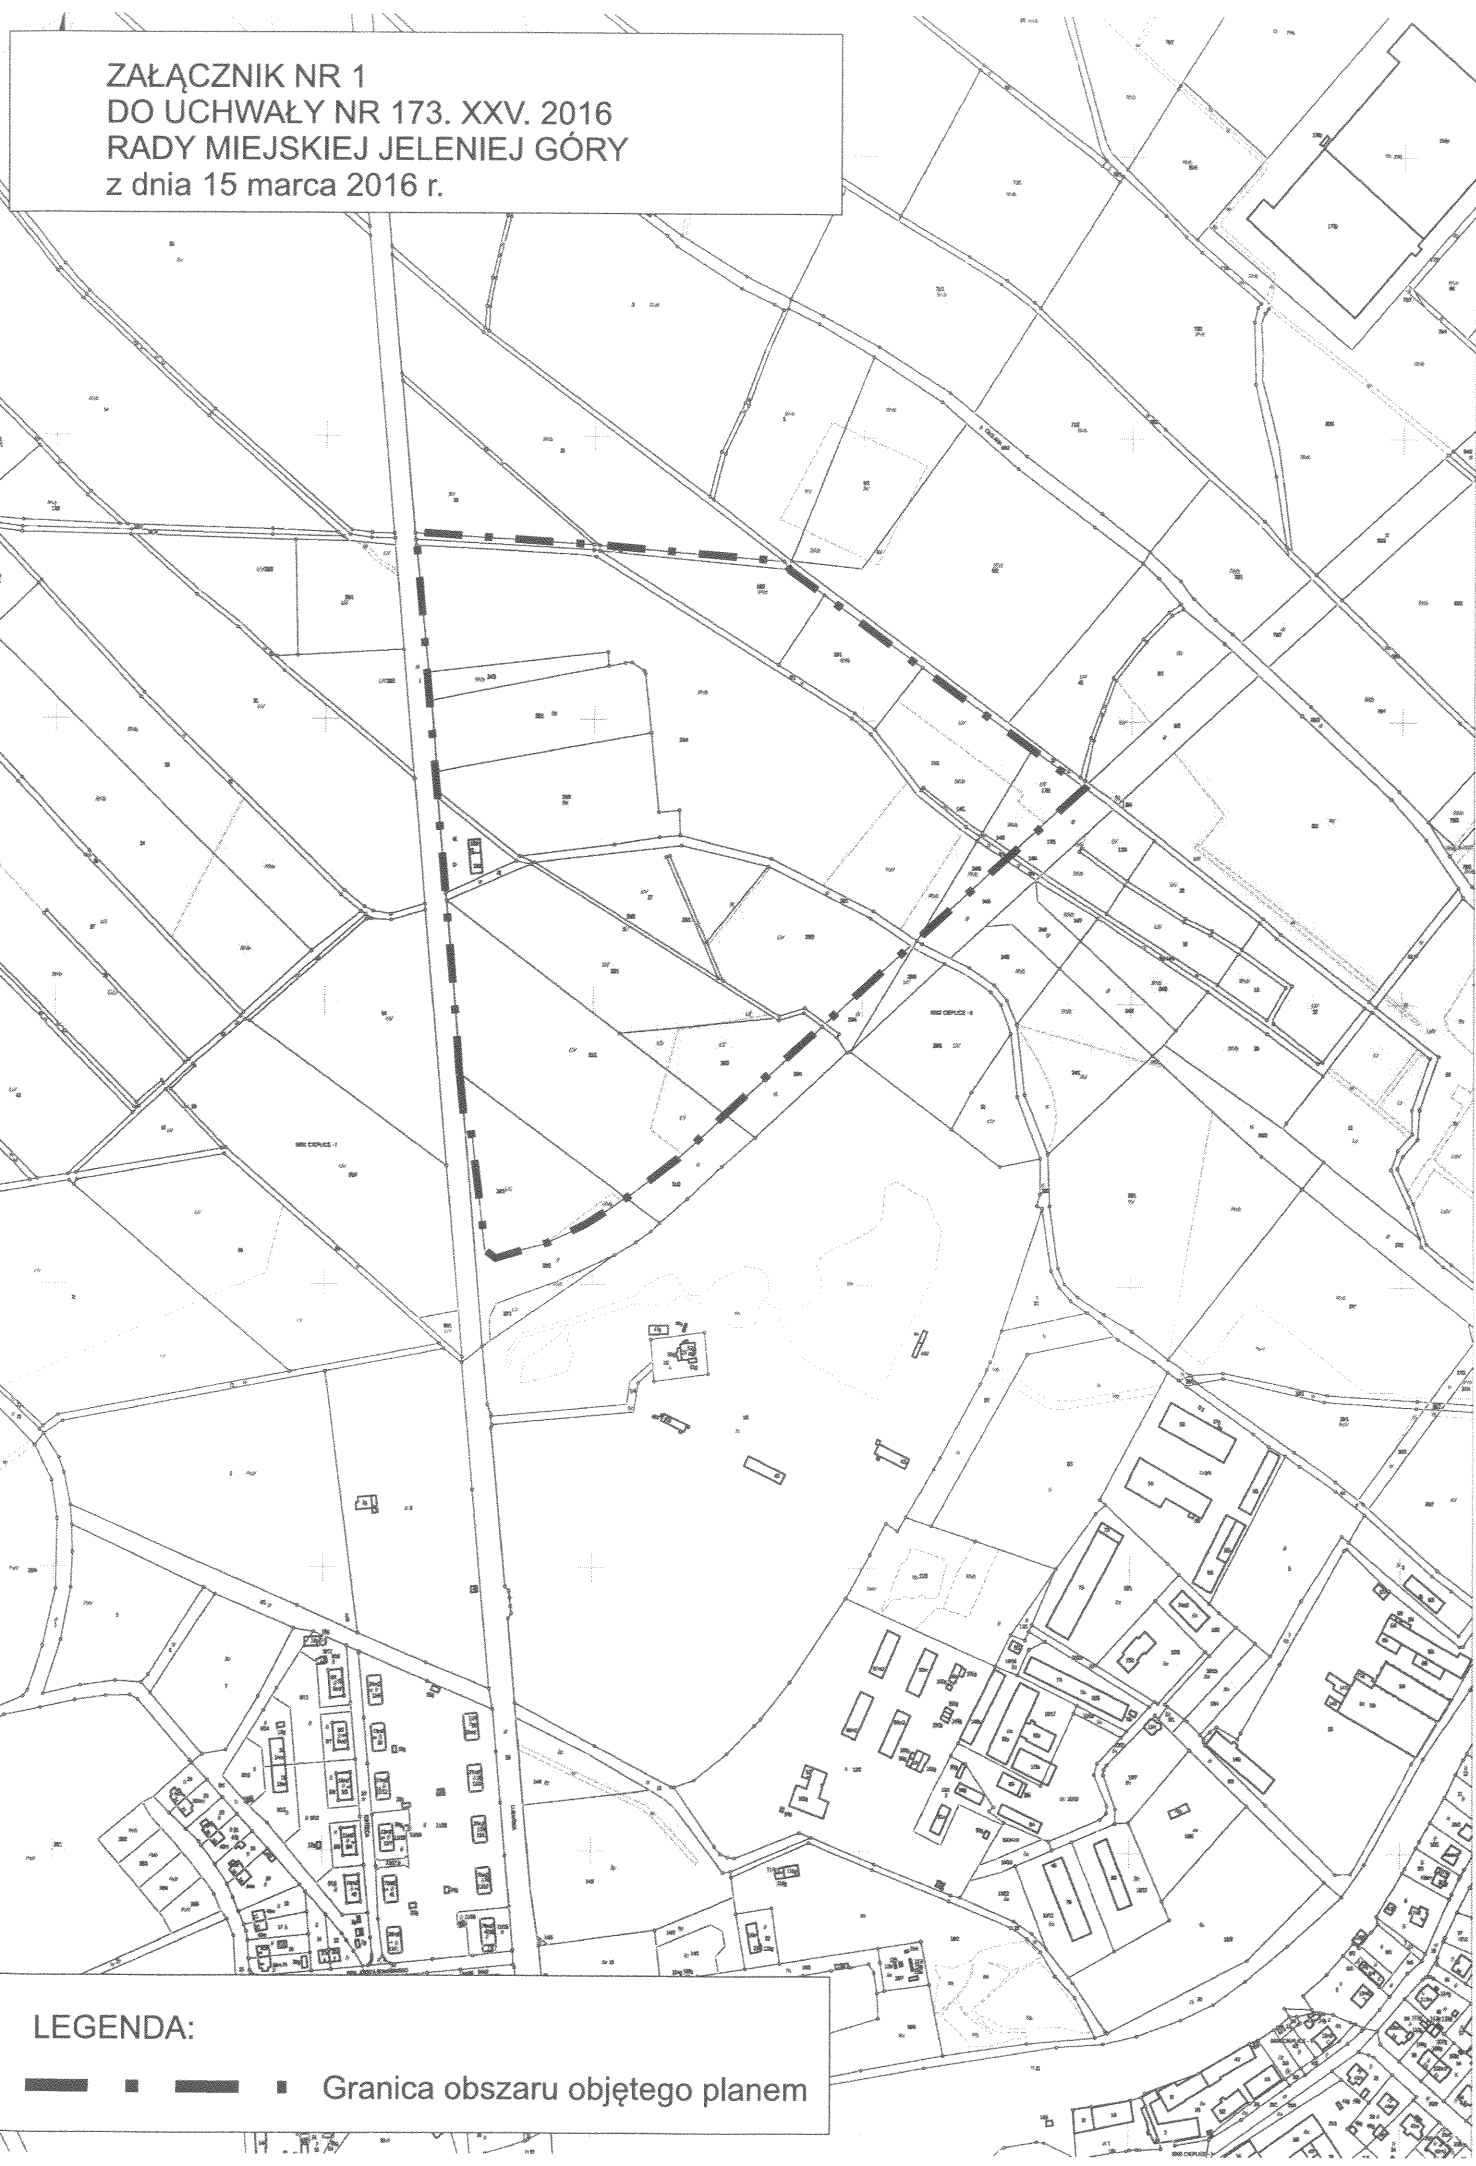

LEGENDA:

— ■ — ■ — ■ — ■ Granica obszaru objętego planem

ZAŁĄCZNIK NR 2
DO UCHWAŁY NR 173. XXV. 2016
RADY MIEJSKIEJ JELENIEJ GÓRY
z dnia 15 marca 2016 r.



LEGENDA:

— ■ — ■ Granica obszaru objętego planem