


# MIEJSCOWY PLAN ZAGOSPODAROWANIA PRZESTRZENNEGO

dla wybranych terenów położonych w dzielnicy Cieplice w Jeleniej Górze

RYSUNEK PLANU

SKALA 1:1000

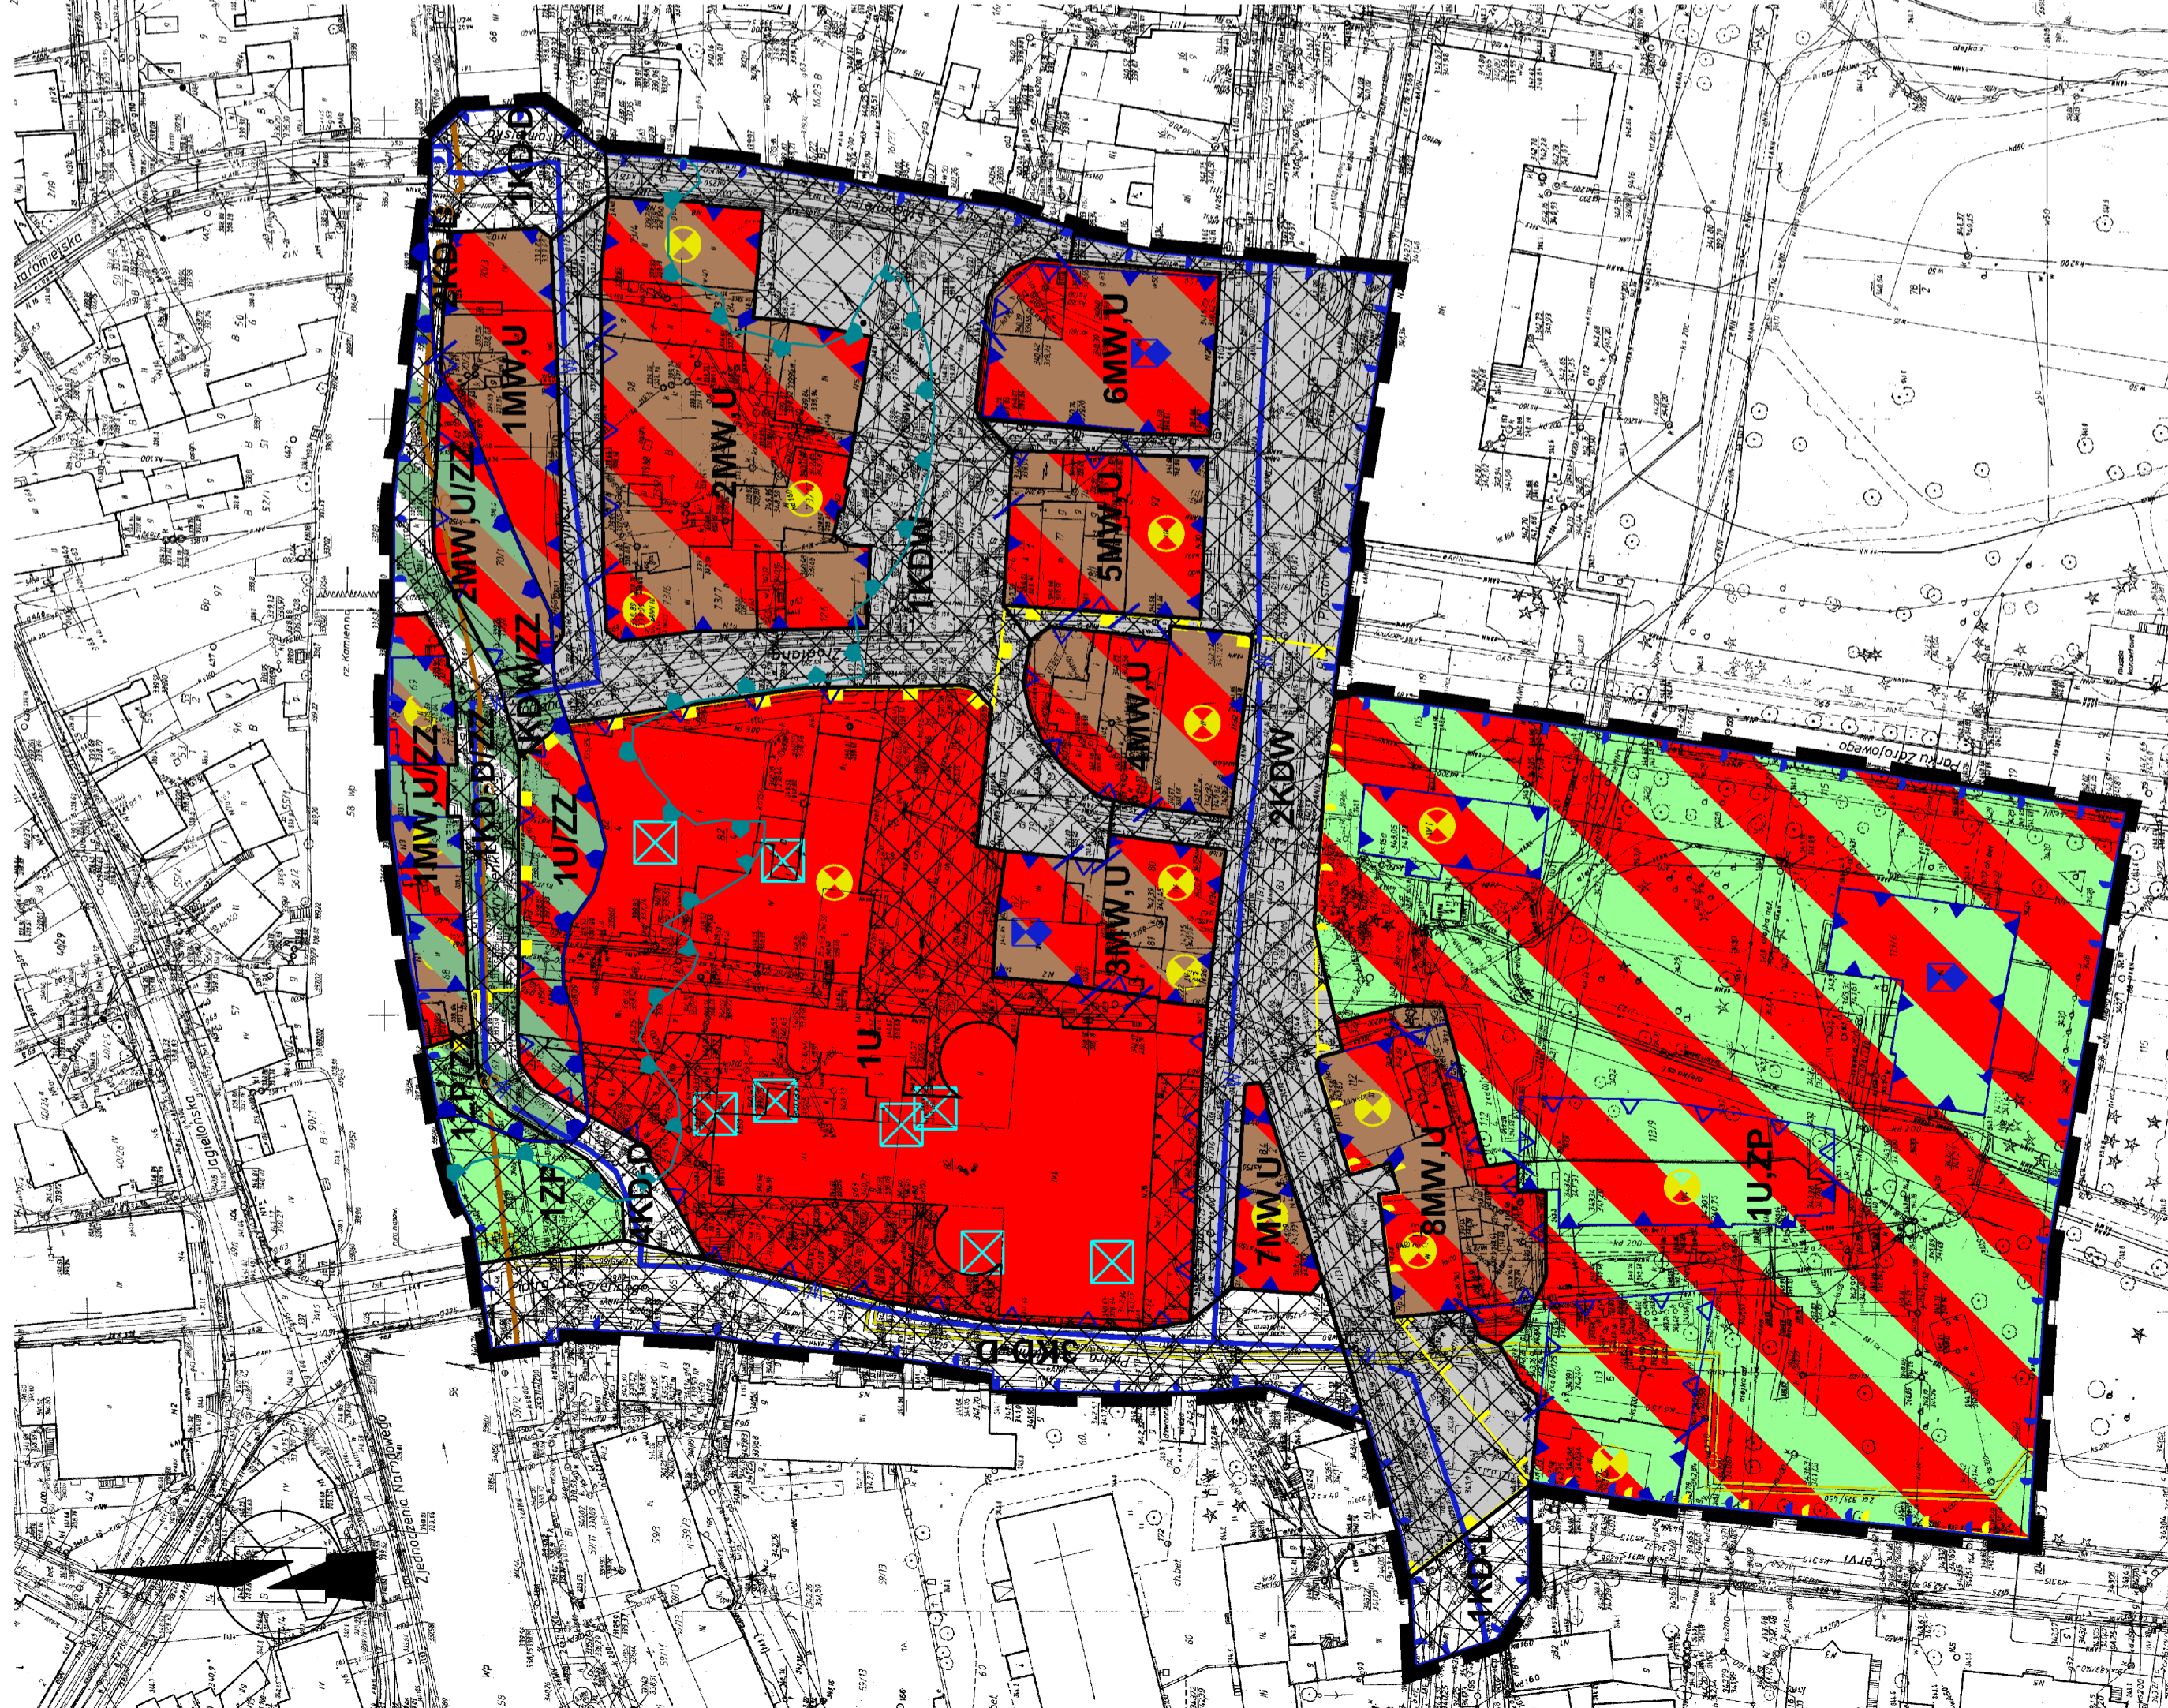

## LEGENDA

### OZNACZENIA OBOWIĄZUJĄCE

- granica obszaru objętego planem tożsąca z granicą strefy ochrony konserwatorskiej "OW"
- linie rozgraniczające
- nieprzekraczalne linie zabudowy
- obowiązujące linie zabudowy
- punkt zmiany rodzaju linii zabudowy
- tereny zabudowy mieszkaniowej wielorodzinnej i/lub usługowej
- tereny zabudowy mieszkaniowej wielorodzinnej i/lub usługowej na obszarach szczególnego zagrożenia powodzią
- tereny zabudowy usługowej
- tereny zabudowy usługowej na obszarach szczególnego zagrożenia powodzią
- tereny zabudowy usługowej i/lub zieleni urządzonej
- tereny zieleni urządzonej
- tereny zieleni urządzonej na obszarach szczególnego zagrożenia powodzią
- tereny dróg publicznych klasy lokalnej
- tereny dróg publicznych klasy dojazdowej
- tereny dróg publicznych klasy dojazdowej na obszarach szczególnego zagrożenia powodzią
- tereny dróg wewnętrznych
- tereny dróg wewnętrznych na obszarach szczególnego zagrożenia powodzią

Wyrus ze Studium uwarunkowań i kierunków zagospodarowania przestrzennego miasta Jelenia Góra uchwalonego Uchwałą Nr 482/XXVI/2001 Rady Miejskiej Jeleniej Góry z dnia 22 maja 2001 r. ze zmianami

- posadzka urbanistyczna do szczególnego rozwiązania
- obiekty wpisane do gminnej ewidencji zabytków
- granice obszaru szczególnego zagrożenia powodzią Q1%
- OZNACZENIA INFORMACYJNE**
- obiekty wpisane do rejestru zabytków
- obszar wchodzący w skład układu urbanistycznego wpisanego do rejestru zabytków pod nr A/1813/509 z dnia 01.12.1958 r.
- obszar wchodzący w skład układu urbanistycznego wpisanego do rejestru zabytków pod nr A/4951/230 z dnia 31.03.1950 r. i jednocześnie jest on pomnikiem historii na podstawie Rozporządzenia Prezydenta Rzeczypospolitej Polskiej z dnia 20 września 2011 r. (Dz. U. nr 217, poz. 1283)
- granica strefy "A" ochrony uzdrowiskowej
- ujęcia wody leczniczej (termalnej)
- Obszary narażone na niebezpieczeństwo powodzi na których prawdopodobieństwo powodzi jest niskie - Q0,2%
- istniejące główne sieci wodociągowe
- istniejący rejonowy kolektor sanitarny dn 800
- istniejąca magistrala ciepłownicza



Załącznik nr 1 do Uchwały  
nr .....  
Rady Miejskiej Jeleniej Góry  
z dnia .....

Przewodniczący  
Rady Miejskiej Jeleniej Góry

Miejskowy Plan Zagospodarowania  
Przestrzennego dla wybranych terenów położonych  
w dzielnicy Cieplice w Jeleniej Górze

skala  
rysunku  
**1:1 000**

Długość  
uro  
projektowania  
urbanistycznego