


MIEJSCOWY PLAN ZAGOSPODAROWANIA PRZESTRZENNEGO

dla wybranych terenów położonych w dzielnicy Cieplice w Jeleniej Górze

RYSUNEK PLANU

SKALA 1:1000

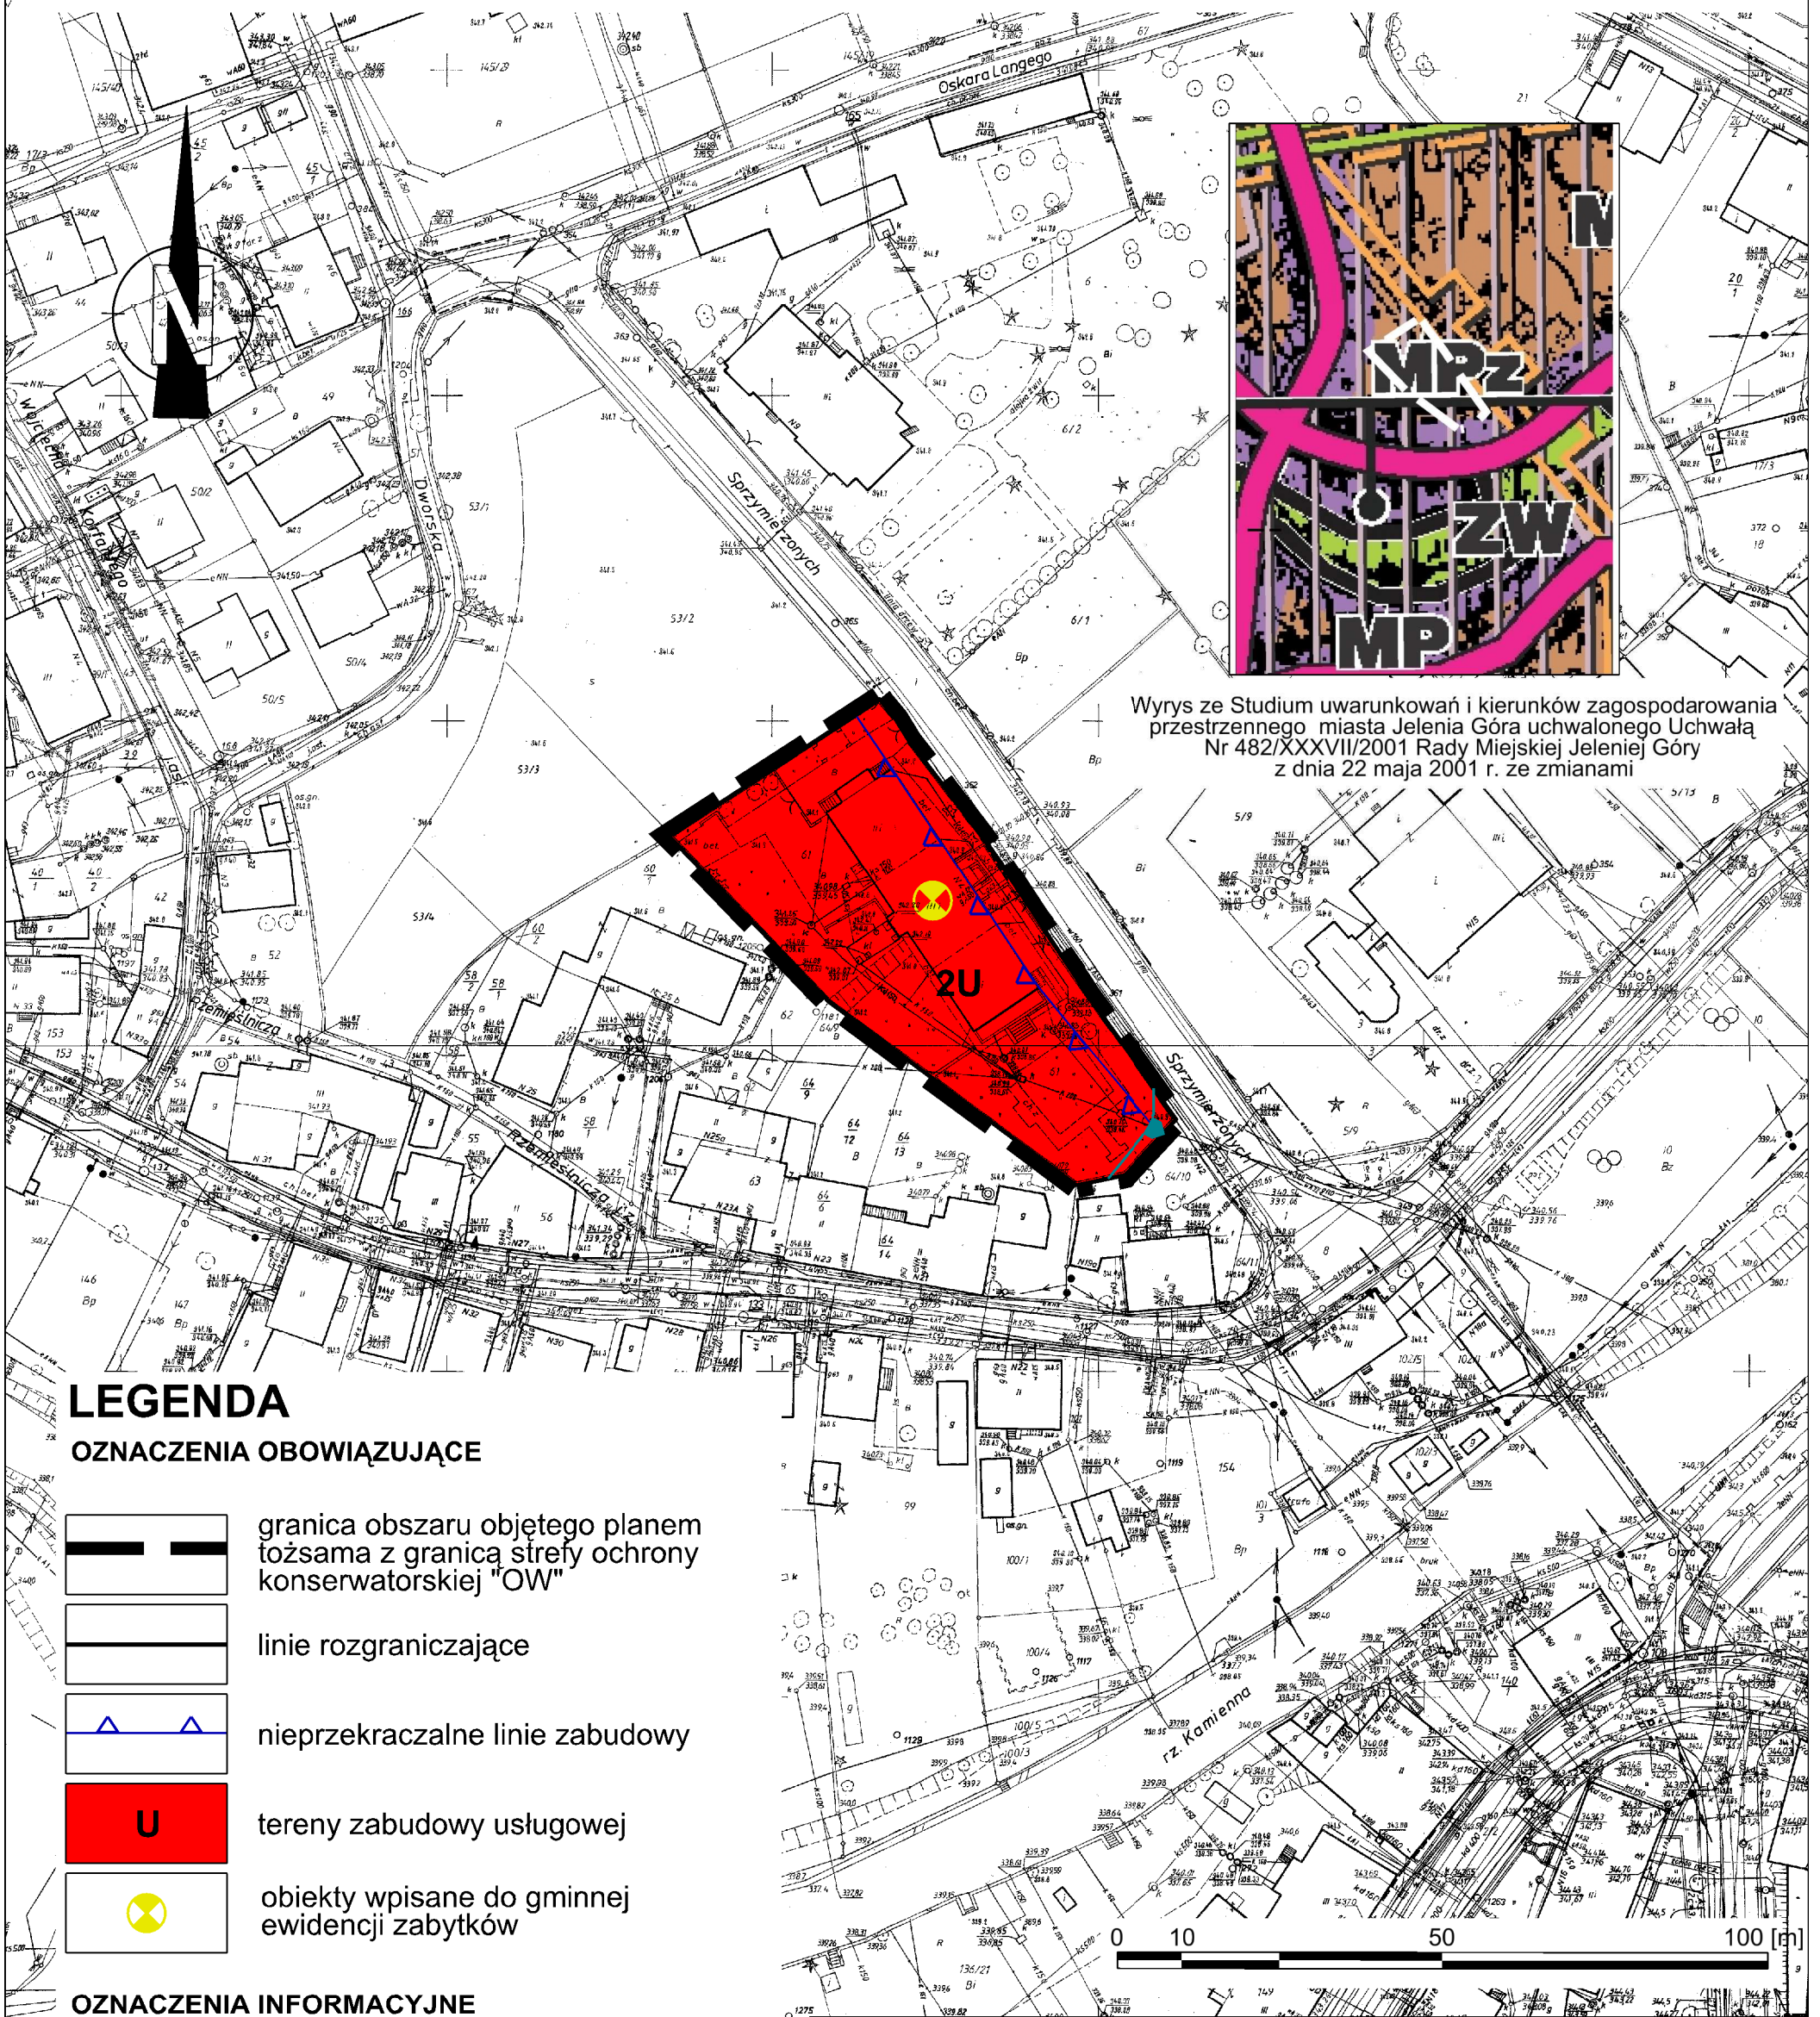

Wyrys ze Studium uwarunkowań i kierunków zagospodarowania przestrzennego miasta Jelenia Góra uchwalonego Uchwałą Nr 482/XXXVIII/2001 Rady Miejskiej Jeleniej Góry z dnia 22 maja 2001 r. ze zmianami

LEGENDA

OZNACZENIA OBOWIĄZUJĄCE

- granica obszaru objętego planem tożsama z granicą strefy ochrony konserwatorskiej "OW"
- linie rozgraniczające
- nieprzekraczalne linie zabudowy
- tereny zabudowy usługowej
- obiekty wpisane do gminnej ewidencji zabytków

OZNACZENIA INFORMACYJNE

- Obszary narażone na niebezpieczeństwo powodzi na których prawdopodobieństwo powodzi jest niskie - Q0,2%

Załącznik nr 2 do Uchwały nr Rady Miejskiej Jeleniej Góry z dnia

Przewodniczący Rady Miejskiej Jeleniej Góry

Dolnośląskie
B P
biuro projektowania
Urbanistycznego

Miejscowy Plan Zagospodarowania Przestrzennego dla wybranych terenów położonych w dzielnicy Cieplice w Jeleniej Górze

skala rysunku
1:1 000