

# MIEJSCOWY PLAN ZAGOSPODAROWANIA PRZESTRZENNEGO

dla wybranych terenów położonych w dzielnicy Cieplice w Jeleniej Górze


## PROGNOZA ODDZIAŁYWANIA NA ŚRODOWISKO

SKALA 1:1000


ZAŁĄCZNIK NR 3



### WPŁYW USTALEŃ PLANU NA ŚRODOWISKO



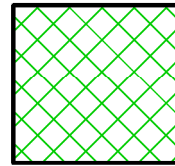



Obszary, na których prognozowane skutki planu wzbogacają środowisko - tereny zieleni urządzonej ZP

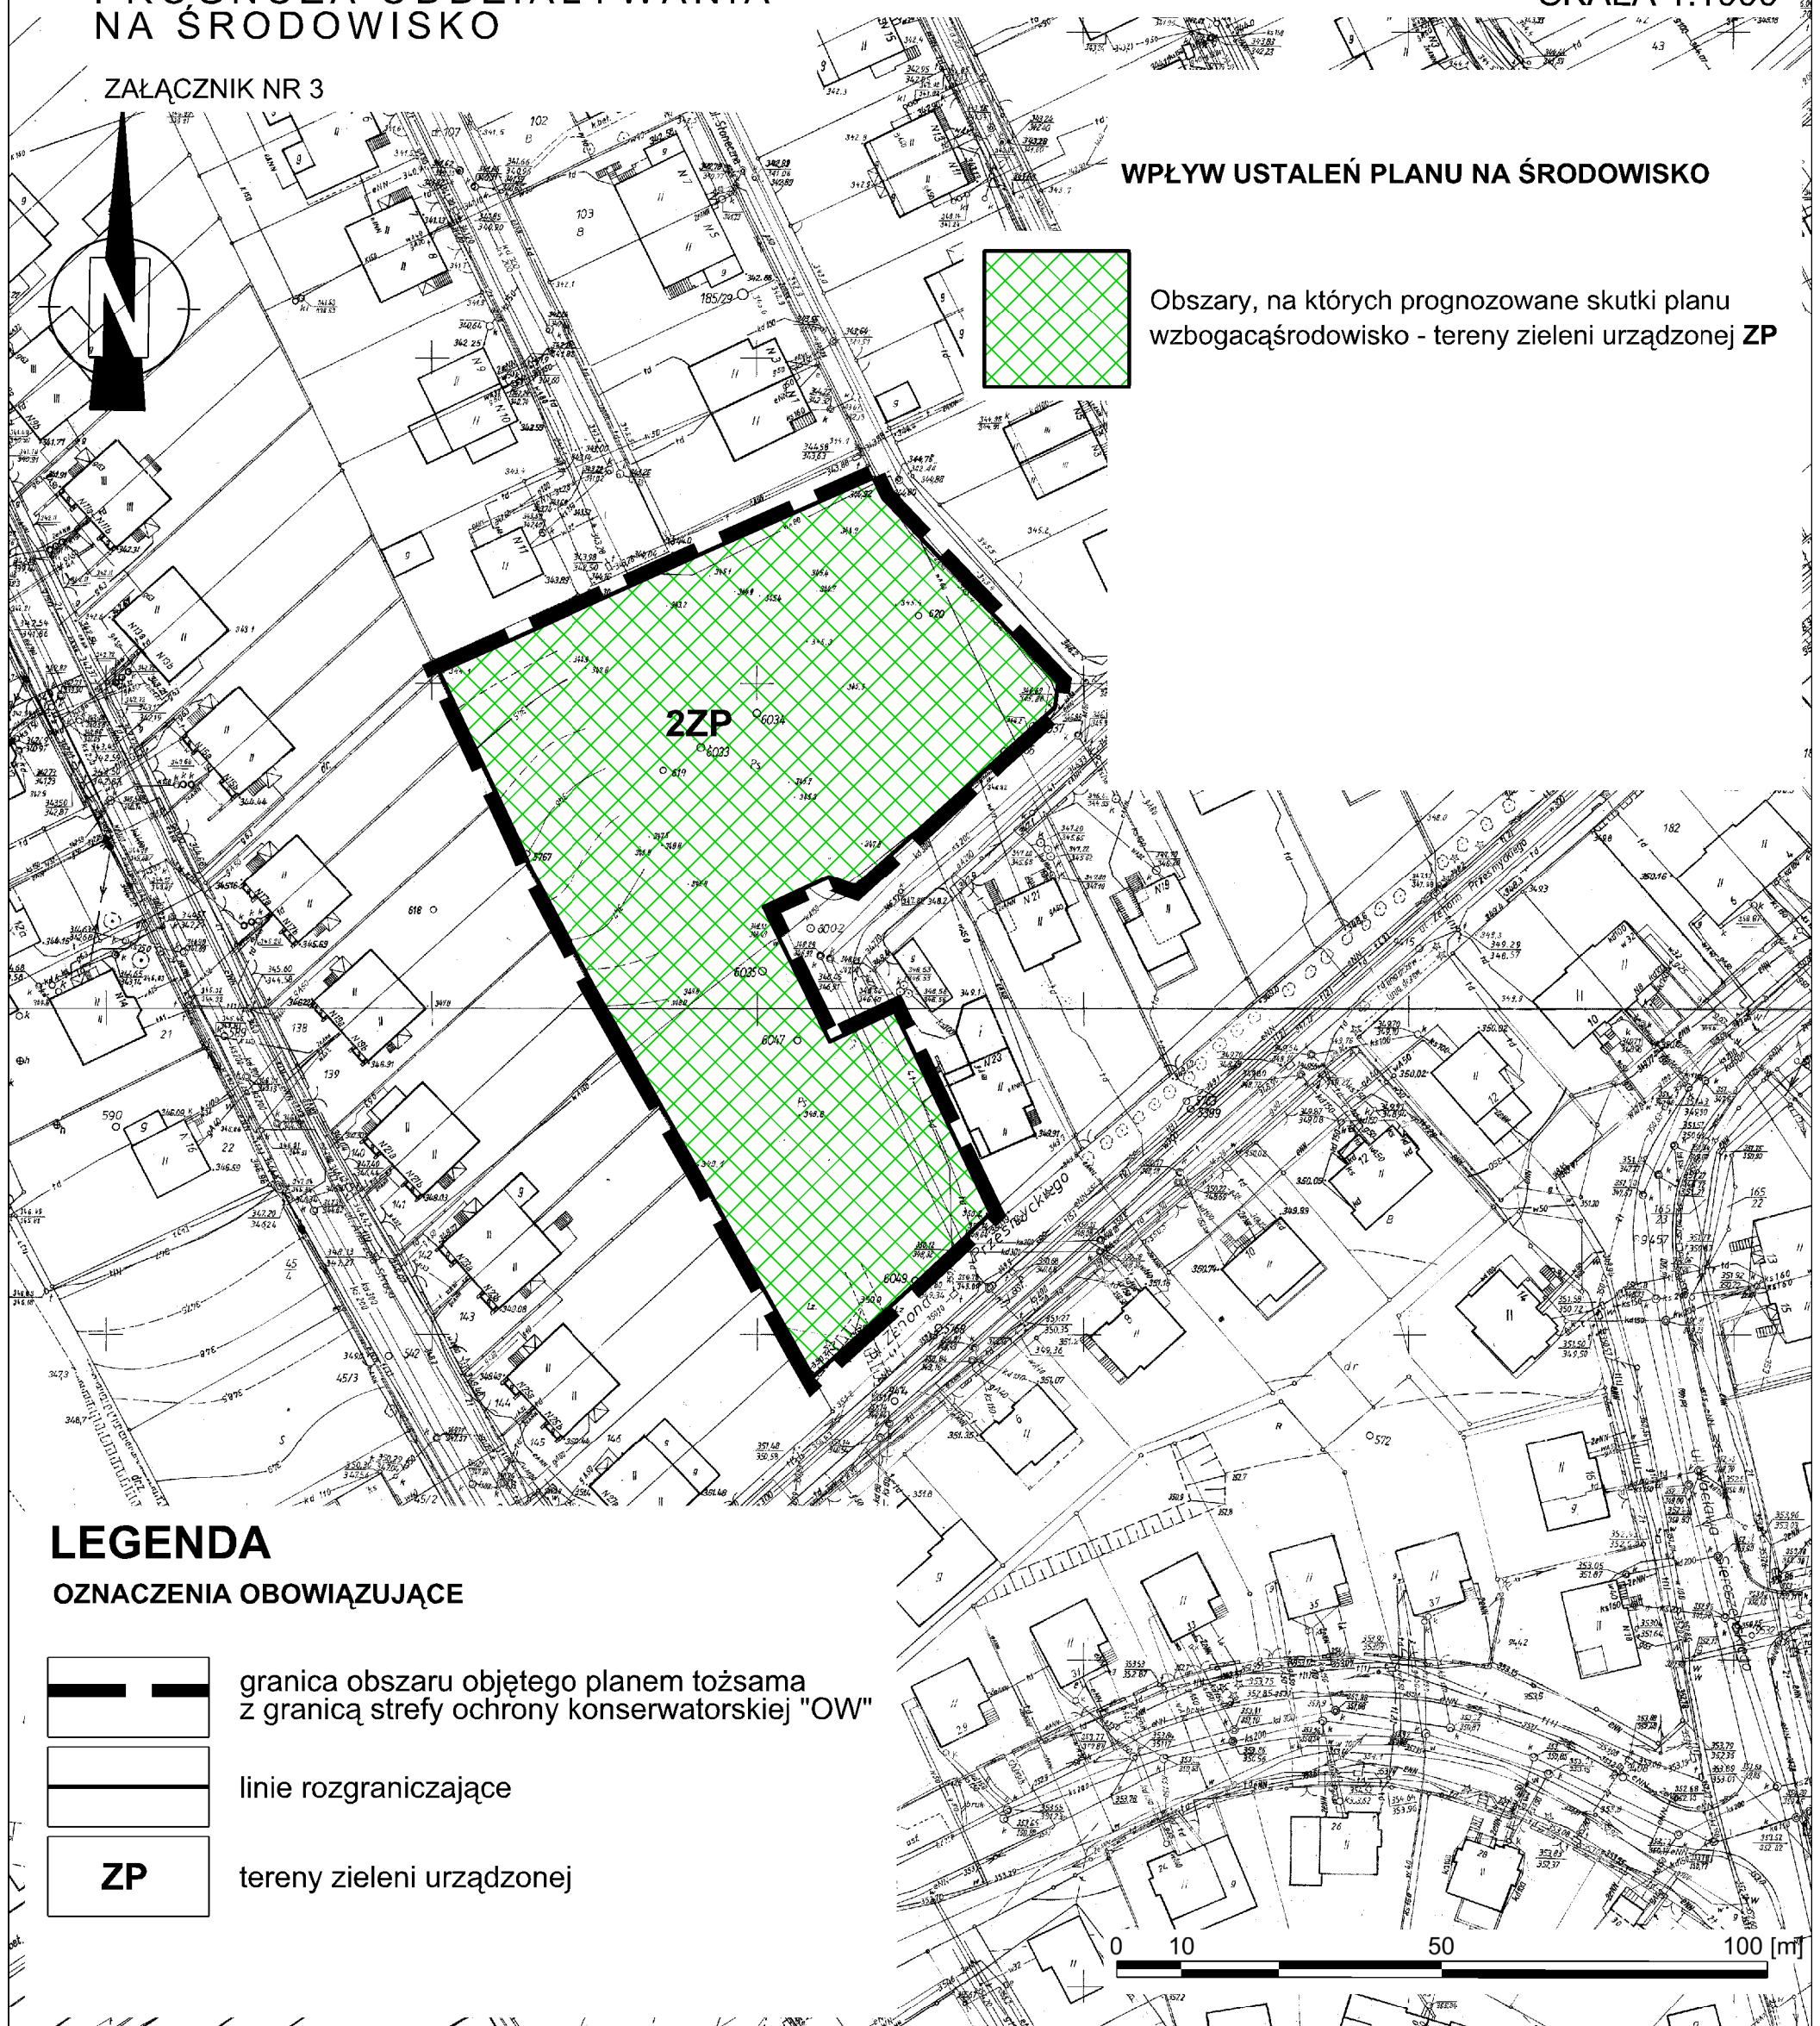

### LEGENDA

#### OZNACZENIA OBOWIĄZUJĄCE

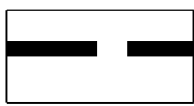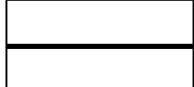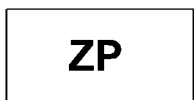-  granica obszaru objętego planem tożsama z granicą strefy ochrony konserwatorskiej "OW"
-  linie rozgraniczające
-  tereny zieleni urządzonej

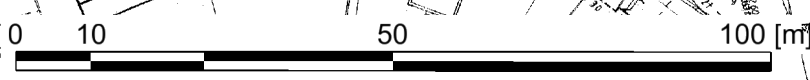

Prognoza oddziaływania na środowisko

autor prognozy:  
mgr inż. Karolina Łechtańska

Miejscowy Plan Zagospodarowania Przemysłowego dla wybranych terenów położonych w dzielnicy Cieplice w Jeleniej Górze

skala rysunku  
1:1 000