


# MIEJSCOWY PLAN ZAGOSPODAROWANIA PRZESTRZENNEGO

dla obszaru w rejonie ul. Tabaki w Jeleniej Górze

## PROGNOZA ODDZIAŁYWANIA NA ŚRODOWISKO

SKALA 1:1000

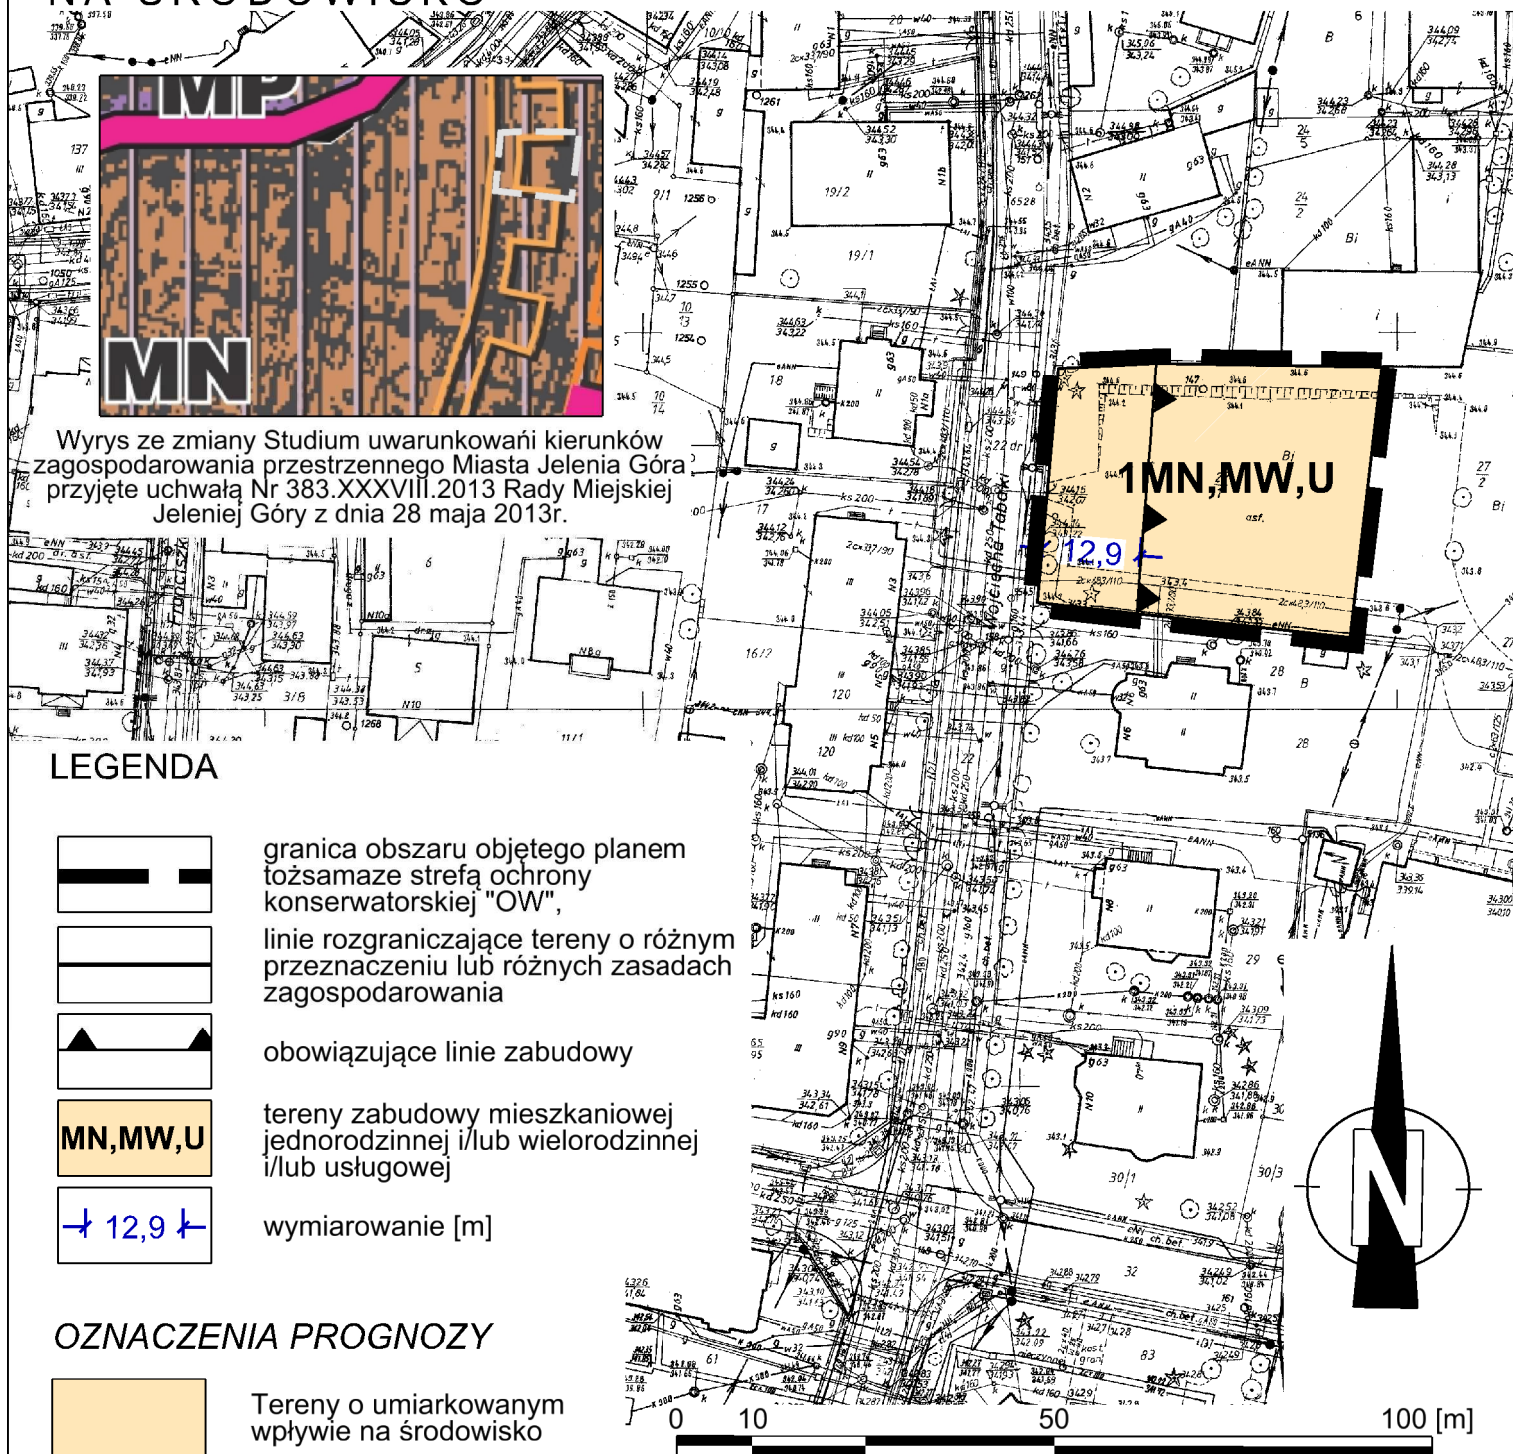

### PROGNOZA ODDZIAŁYWANIA NA ŚRODOWISKO

opracowanie:  
mgr inż. Rafał Odachowski



Miejscowy Plan Zagospodarowania  
Przestrzennego dla obszaru w rejonie  
ul. Tabaki w Jeleniej Górze

skala  
rysunku  
**1:1 000**