

TYLKO DO UŻYTKU SŁUŻBOWEGO

Urząd Miasta Jelenia Góra
Plasja 2-3
58-500 Jelenia Góra
tel. 75 7549840

Informacja z rejestru gruntów

Jednostka rej.: G.108

Jednostka ew: 026101_1, M. Jelenia Góra

Obręb: 0024, 24

rodzaj prawa: właściciel, udział: 1/1

GMINA JELENIA GÓRA

rodzaj prawa: gosp. zasobem nieruchomości, udział: 1/1

PREZYDENT MIASTA JELENIEJ GÓRY

Siedziba: 58-500 JELENIA GÓRA, PL. RATUSZOWY 58


Arkusz mapy	Numer	Położenie	Klasoużytek	Powierzchnia klasoużytku (ha)	Powierzchnia działki (ha)	KW lub oznaczenie innych dok.
2	77	JELENIA GÓRA, 1 MAJA	Bz	3.0865	3.0865	JG1J/00082501/B

Niniejszy dokument nie stanowi wypisu z rejestru gruntów. TYLKO DO UŻYTKU SŁUŻBOWEGO

Kopia mapy ewidencyjnej

Skala 1:1000

Tylko do użytku służbowego

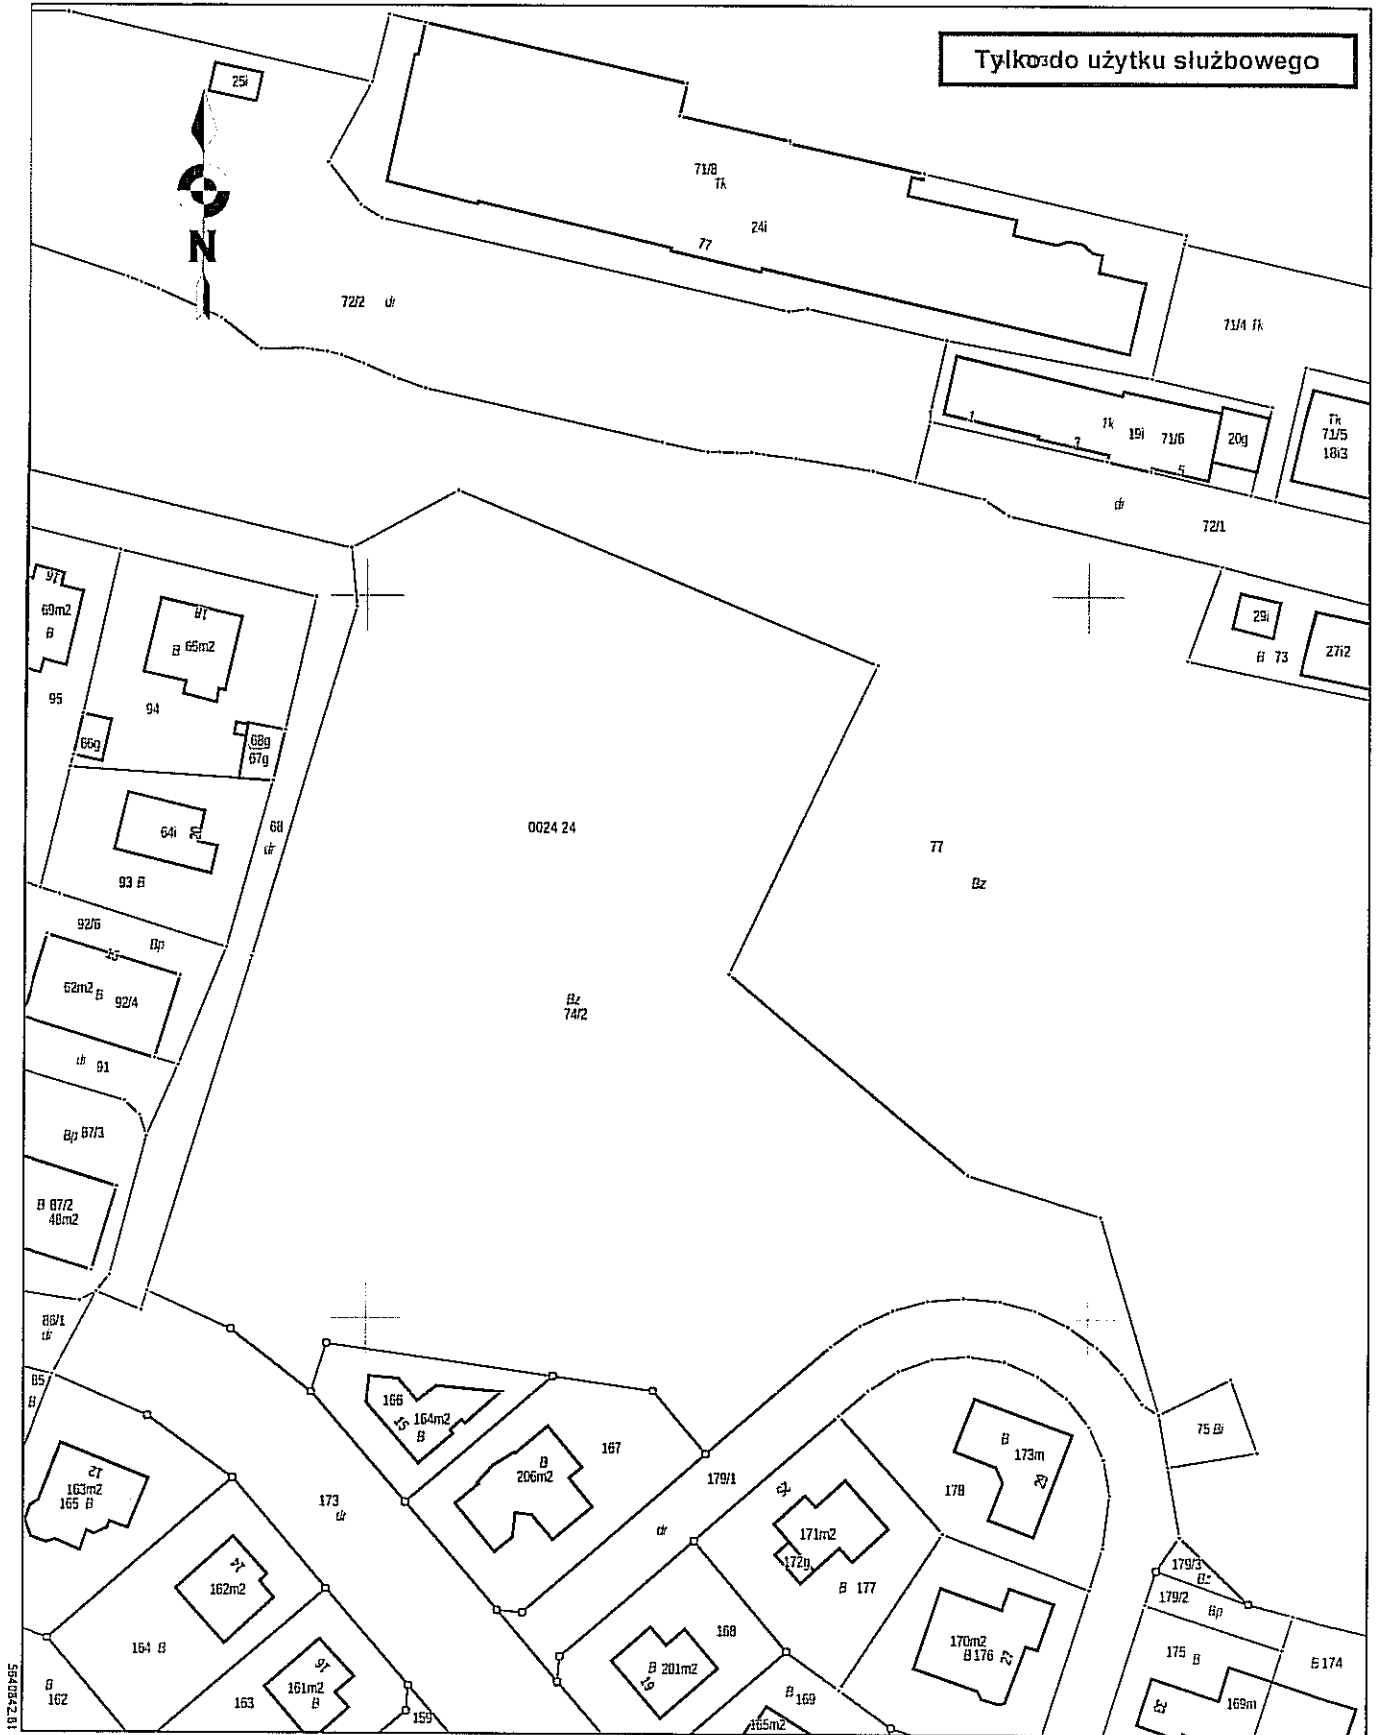

5553052.63