


## LOKALIZACJI GNIAZD NA ODPADY KOMUNALNE

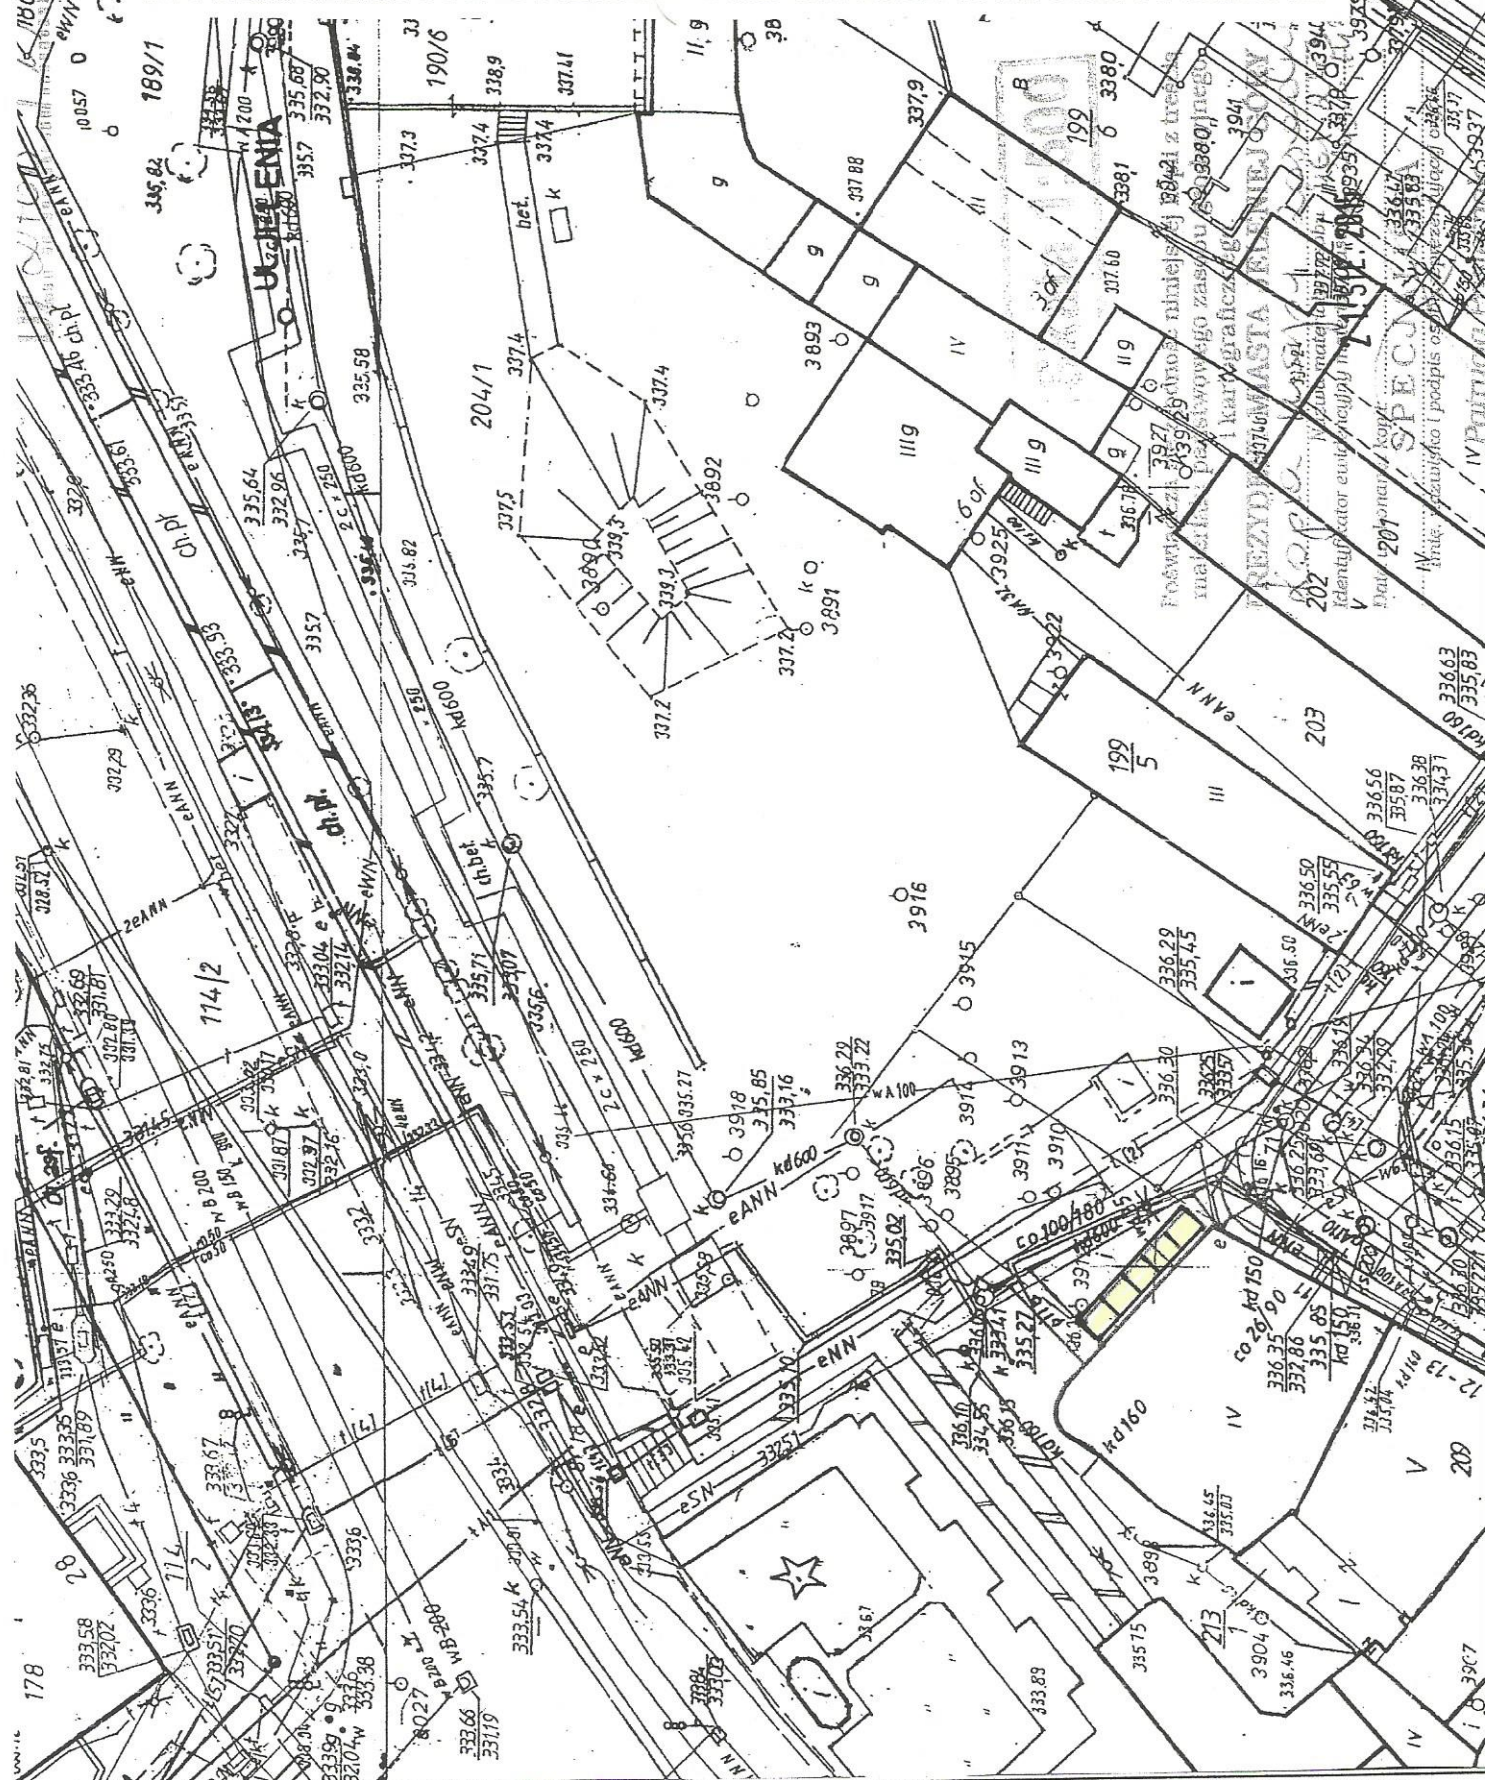

BIURO PROJEKTOWE		BIURO TECHNIKI BUDOWLANEJ ANNA WIESE - PATUŁA	
ADRES	87-100 TORUŃ UL. FAMILIJNA 28		
TEMAT	PROGRAM FUNKCJONALNO - UŻYTKOWY BUDOWY GNIAZD NA ODPADY KOMUNALNE, W TYM W OBSZARACH WPISANYCH DO REJESTRU ZABYTKÓW		
ADRES INWESTYCJI	JELENIA GÓRA UL. PODWALE NR 207/1, 208/1 OBRĘB OO18, AM-2		
INWESTOR	MIASTO JELENIA GÓRA		
ADRES INWESTORA	58-500 JELENIA GÓRA PL.RATUSZOWY 58		
PROJEKTANT UPRAWNIENIA: KONSTR.-BUD.	INŻ. MAREK PATUŁA	GP.I.7342/118/TO/94 ZP.I.7342/60/TO/98	
BRANŻA	BUDOWLANA	DATA	WRZESIEŃ 2015