


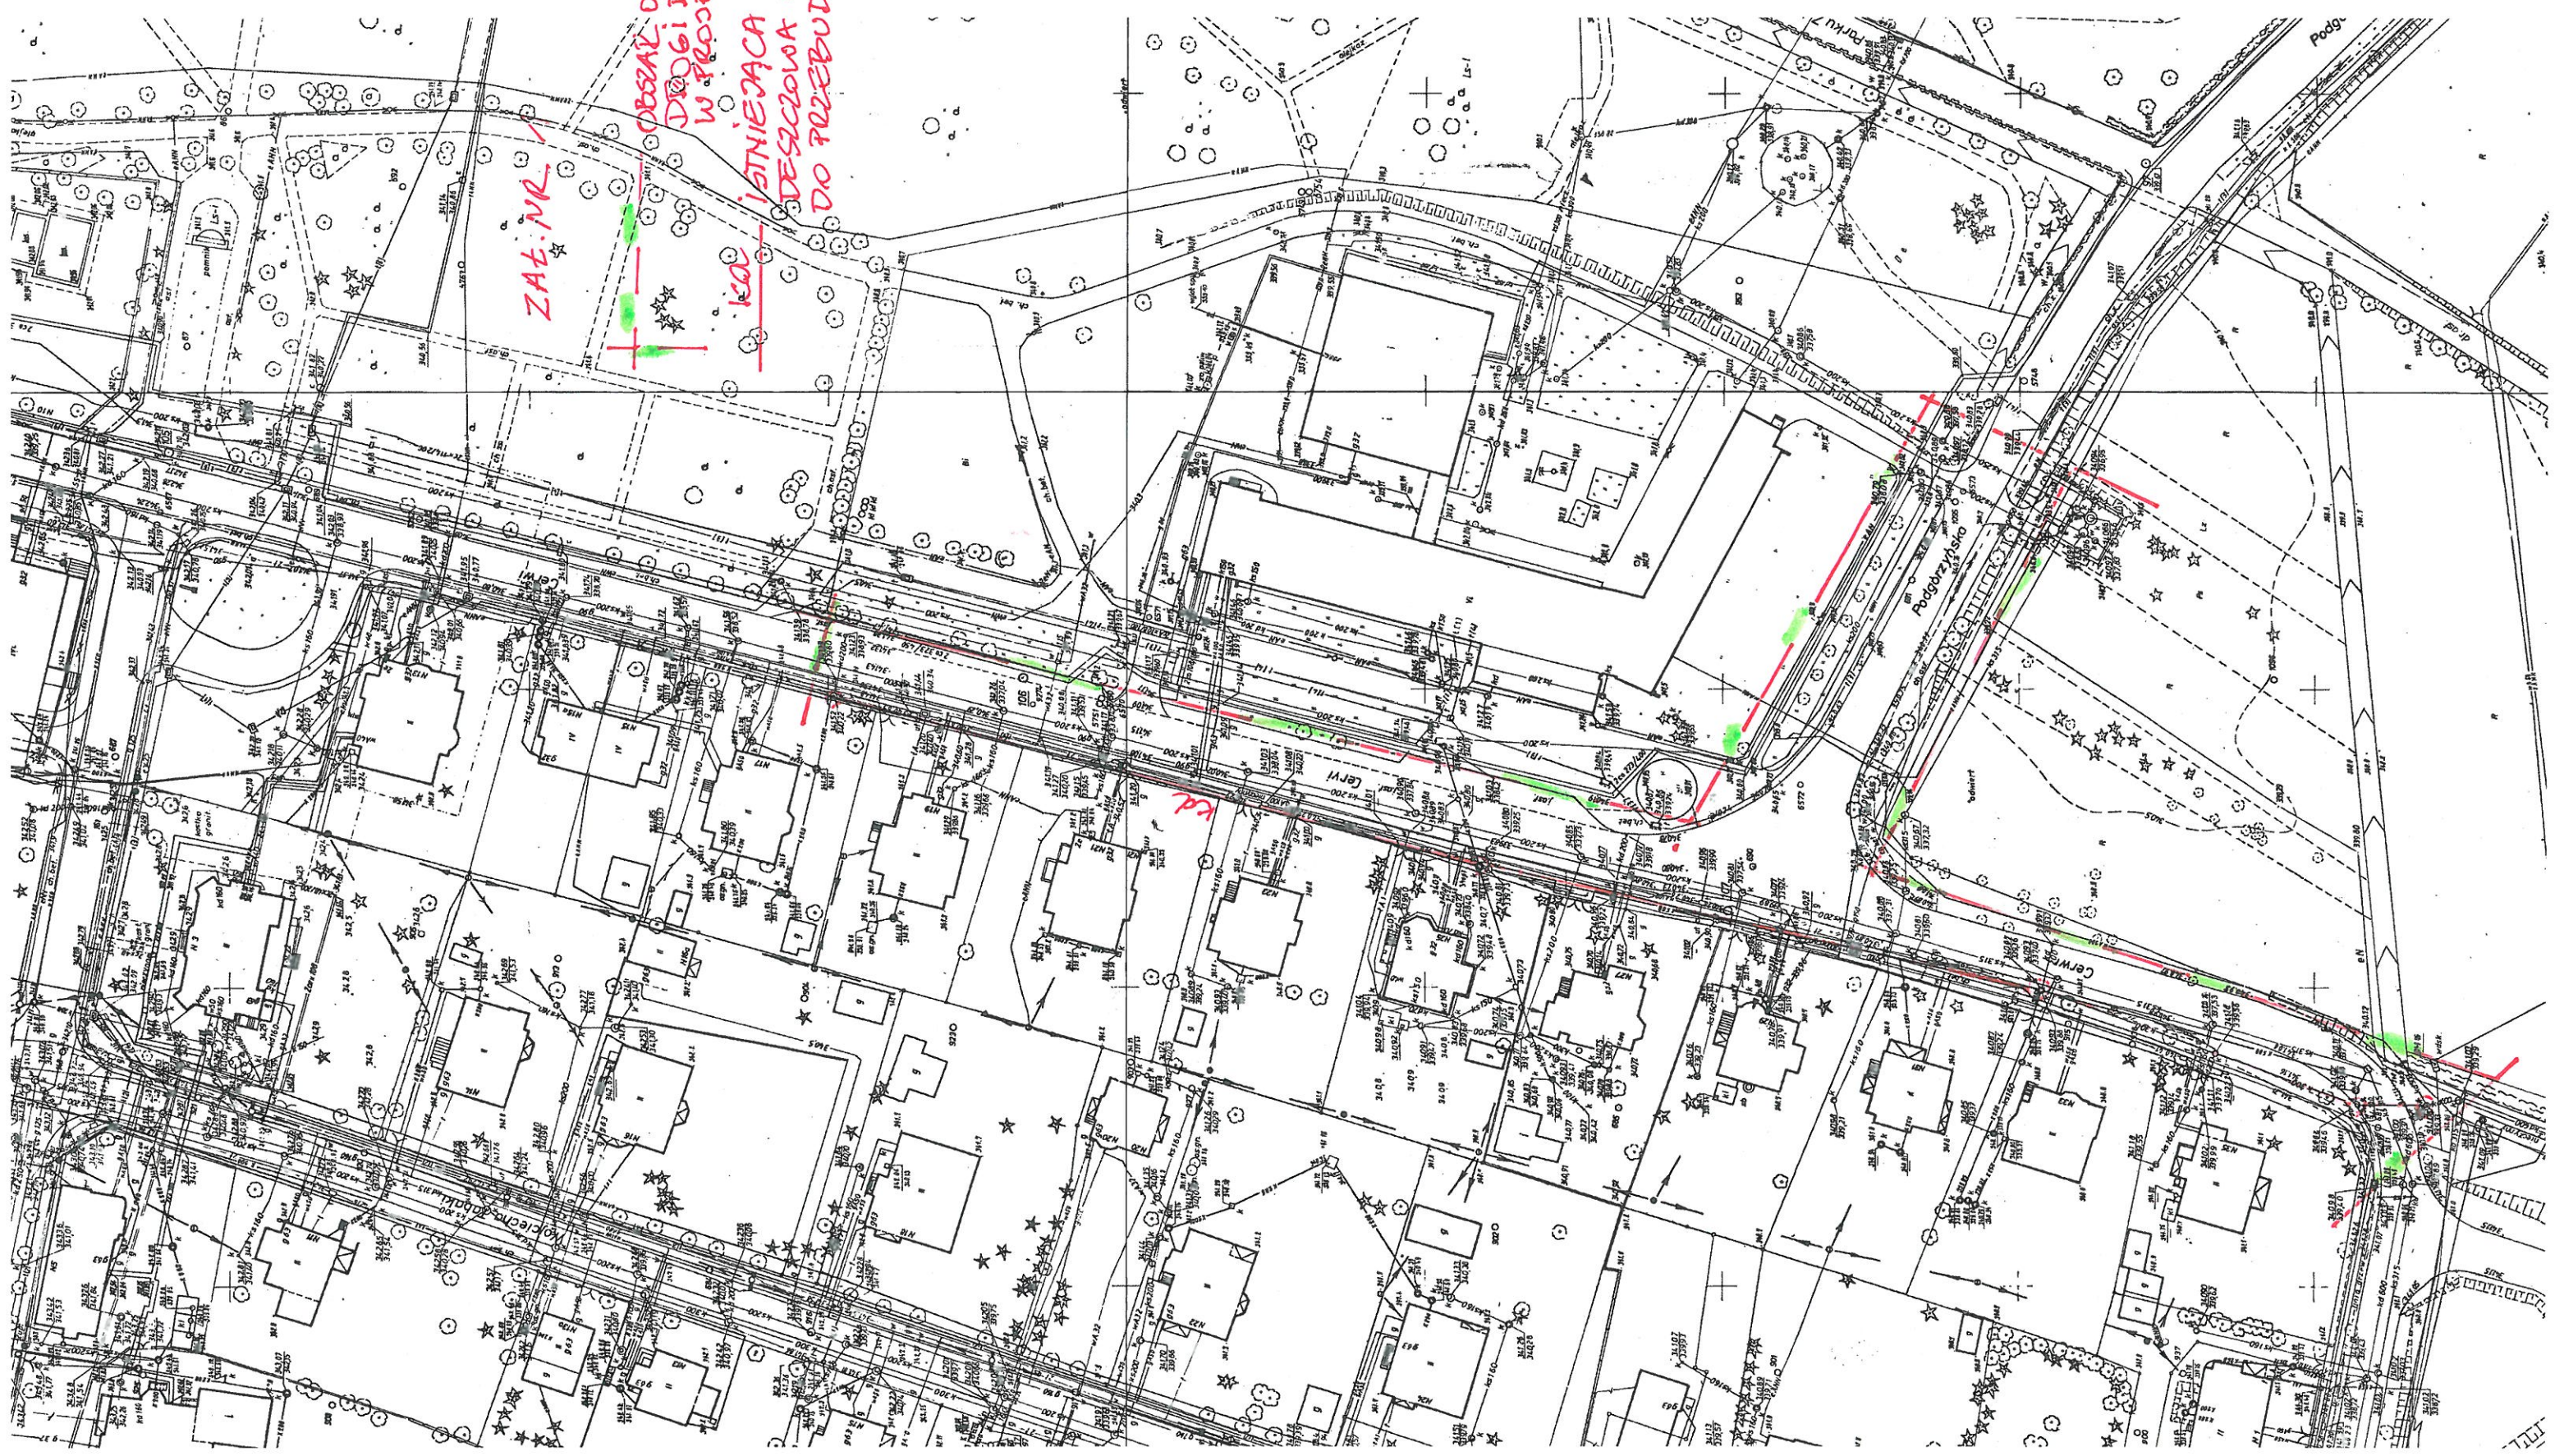

ZAT. NR. 1

OBSZAR ODWADNIANIE
DROGI DO UWZGLĘDNIENIA
W PROJEKCIE

KAD

ISTNIEJĄCA KANALIZACJA
DESZCZOWA W UL. CERWI
DO PRZEBUDOWY

Podgrzybsko

Cerwi