


43
44
55
56

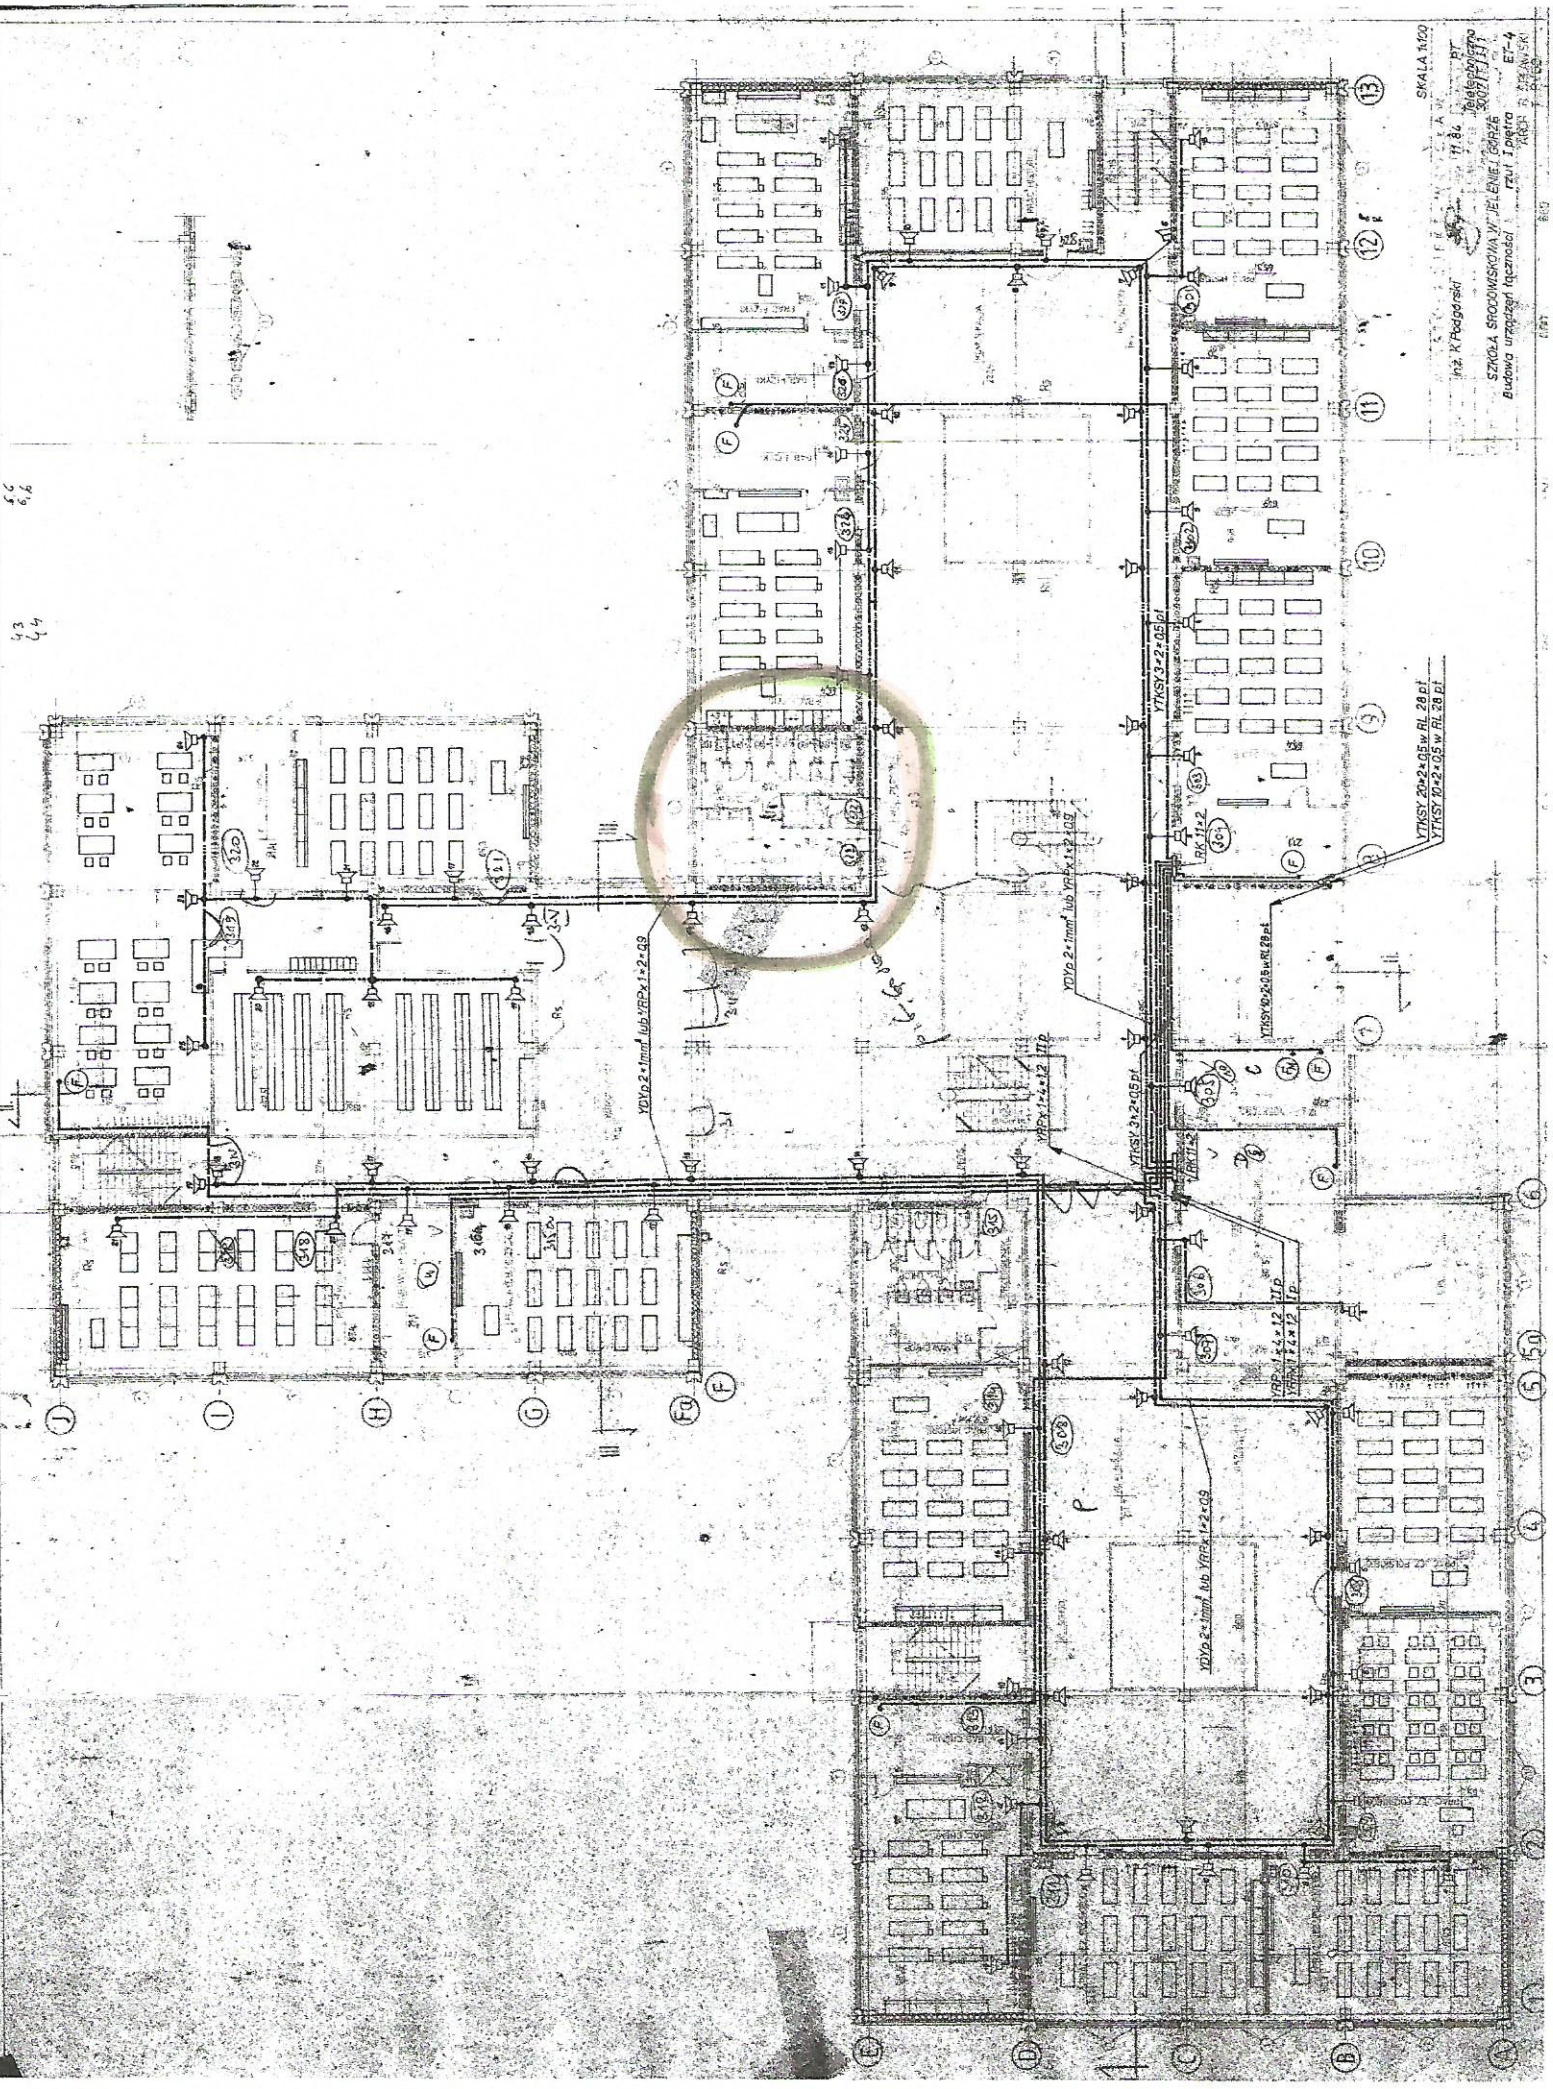

SKALA 1:200
Inż. K. Pędziński
STOŁA SPOŁOŻNICZA W JELENIE (S. 25)
Budowa urządzeń łączności
ET-4
1950