

UCHWAŁA NR 18.IV.2015
RADY MIEJSKIEJ JELENIEJ GÓRY

z dnia 27 stycznia 2015 r.

**w sprawie przystąpienia do sporządzenia miejscowego planu zagospodarowania przestrzennego terenu
w rejonie ulicy Zgorzeleckiej w Jeleniej Górze**

Na podstawie art. 14 ust. 1 ustawy z dnia 27 marca 2003 r. o planowaniu i zagospodarowaniu przestrzennym (tekst jednolity: Dz. U. z 2012 r., poz. 647, ze zm.) oraz art. 18 ust. 2 pkt 15 ustawy z dnia 8 marca 1990 r. o samorządzie gminnym (tekst jednolity: Dz. U. z 2013 r., poz. 594, ze zm.) uchwała się, co następuje:

§ 1. Przystępuje się do sporządzenia miejscowego planu zagospodarowania przestrzennego terenu w rejonie ulicy Zgorzeleckiej w Jeleniej Górze.

§ 2. Granicę obszaru objętego planem przedstawia mapa stanowiąca załącznik do niniejszej uchwały.

§ 3. Wykonanie niniejszej uchwały powierza się Prezydentowi Miasta Jeleniej Góry, zobowiązując do przeprowadzenia czynności określonych w art. 17 ustawy z dnia 27 marca 2003 r. o planowaniu i zagospodarowaniu przestrzennym.

§ 4. Uchwała wchodzi w życie z dniem podjęcia i podlega ogłoszeniu na tablicach ogłoszeń Urzędu Miasta w Jeleniej Górze.

PRZEWODNICZĄCY
RADY MIEJSKIEJ

Leszek Wrotniewski


**ZAŁĄCZNIK
DO UCHWAŁY NR 18.IV.2015
Rady Miejskiej Jeleniej Góry
z dnia 27 stycznia 2015 r.**

LEGENDA:

— — — — Granice obszaru objętego projektem planu

Skala 1:10 000

Granice
miejscowego planu zagospodarowania
przestrzennego terenu w rejonie ulicy
Zgorzeleckiej w Jeleniej Górze

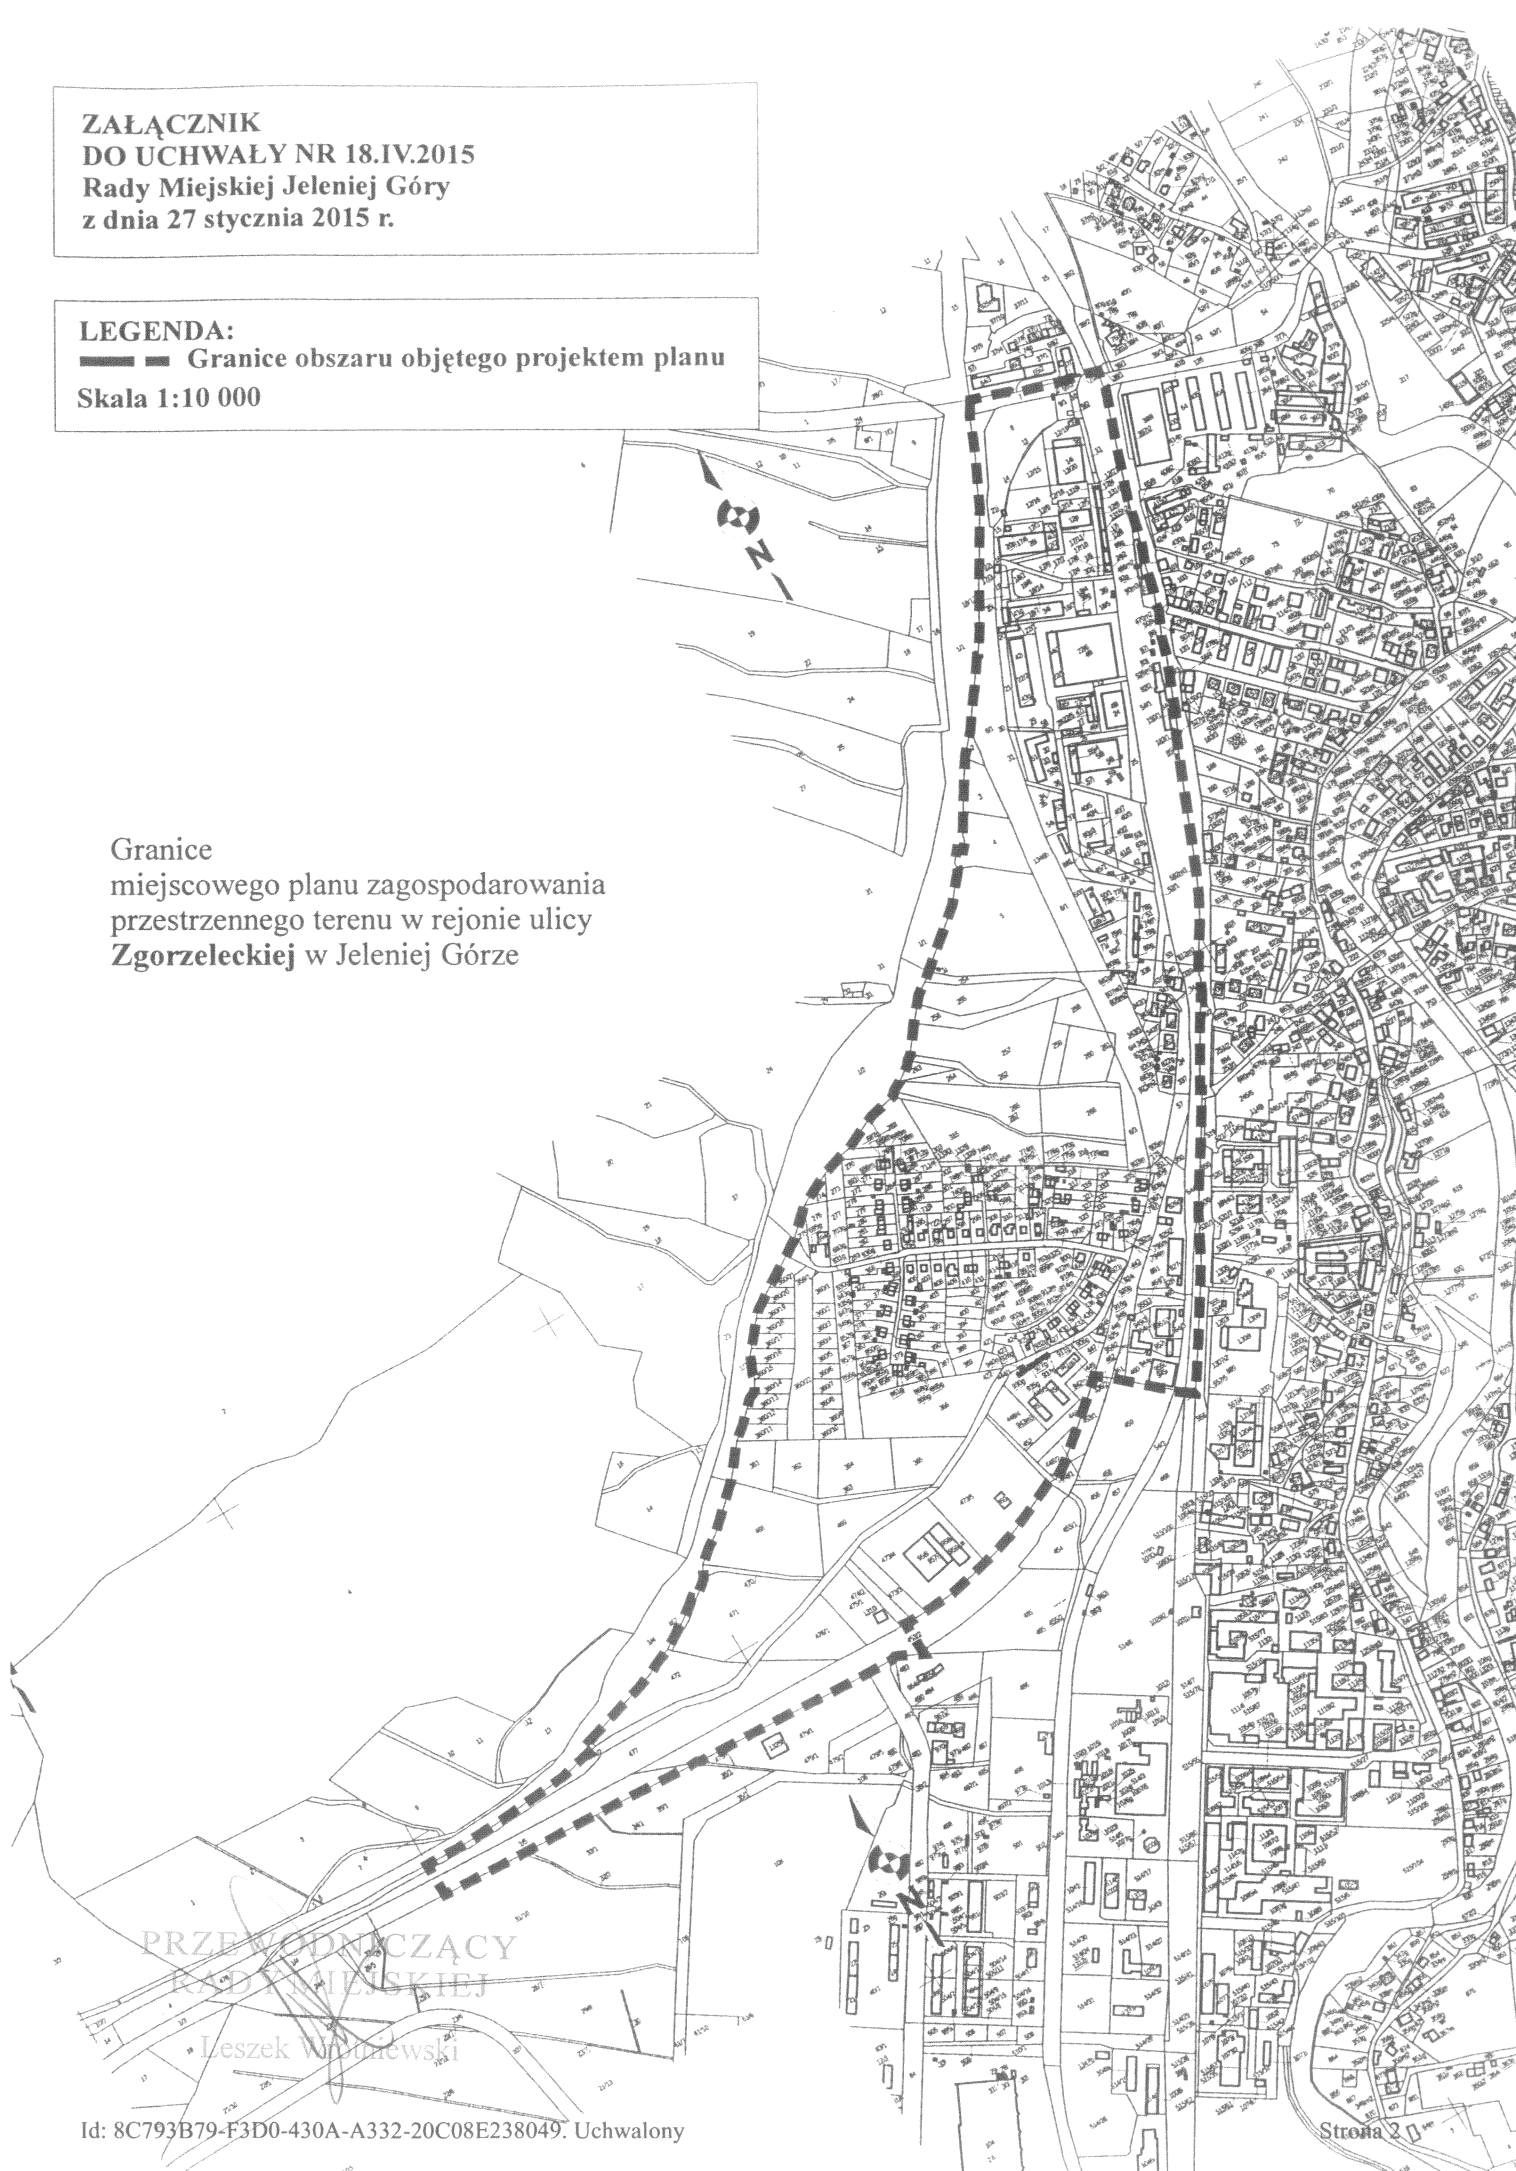

PRZEWODNICZĄCY
RADY MIEJSKIEJ

Leszek Włodarczyk


Uzasadnienie Prezydenta Miasta

Dla obszaru objętego projektem miejscowego planu zagospodarowania przestrzennego terenu w rejonie ulicy Zgorzeleckiej w Jeleniej Górze brak jest obowiązującego miejscowego planu zagospodarowania przestrzennego.

O zasadności przystąpienia do sporządzenia powyższego planu zdecydował zapis „Analizy zmian w zagospodarowaniu przestrzennym miasta Jeleniej Góry oraz opracowania programu sporządzania planów” (Uchwała Nr 471.LII.2014 Rady Miejskiej Jeleniej Góry z dnia 18 lutego 2014 r.), która wykazała konieczność sporządzenia planów dla obszarów, na których brak jest obowiązujących planów miejscowych. Brak planu miejscowego stanowi, że na tym obszarze brak jest bezpośredniego narzędzia kształtowania przestrzeni i rozwoju terenów zainwestowanych w mieście.

W związku z powyższym celowe jest podjęcie niniejszej uchwały, a następnie przeprowadzenie procedury ustawowej prowadzącej do uchwalenia ww. planu.

.....
(Podpis Prezydenta Miasta)

PREZYDENT MIASTA
Jeleniej Góry

Marcin Zawila