

Dz. 3432/1


Skala 1:500

Poświadczam zgodność niniejszej kopii z treścią materiału państwowego zasobu geodezyjnego i kartograficznego.

PREZYDENT MIASTA JELENIEJ GÓRY

Patrycja Pasternak

Imię, nazwisko i podpis osoby reprezentującej organ

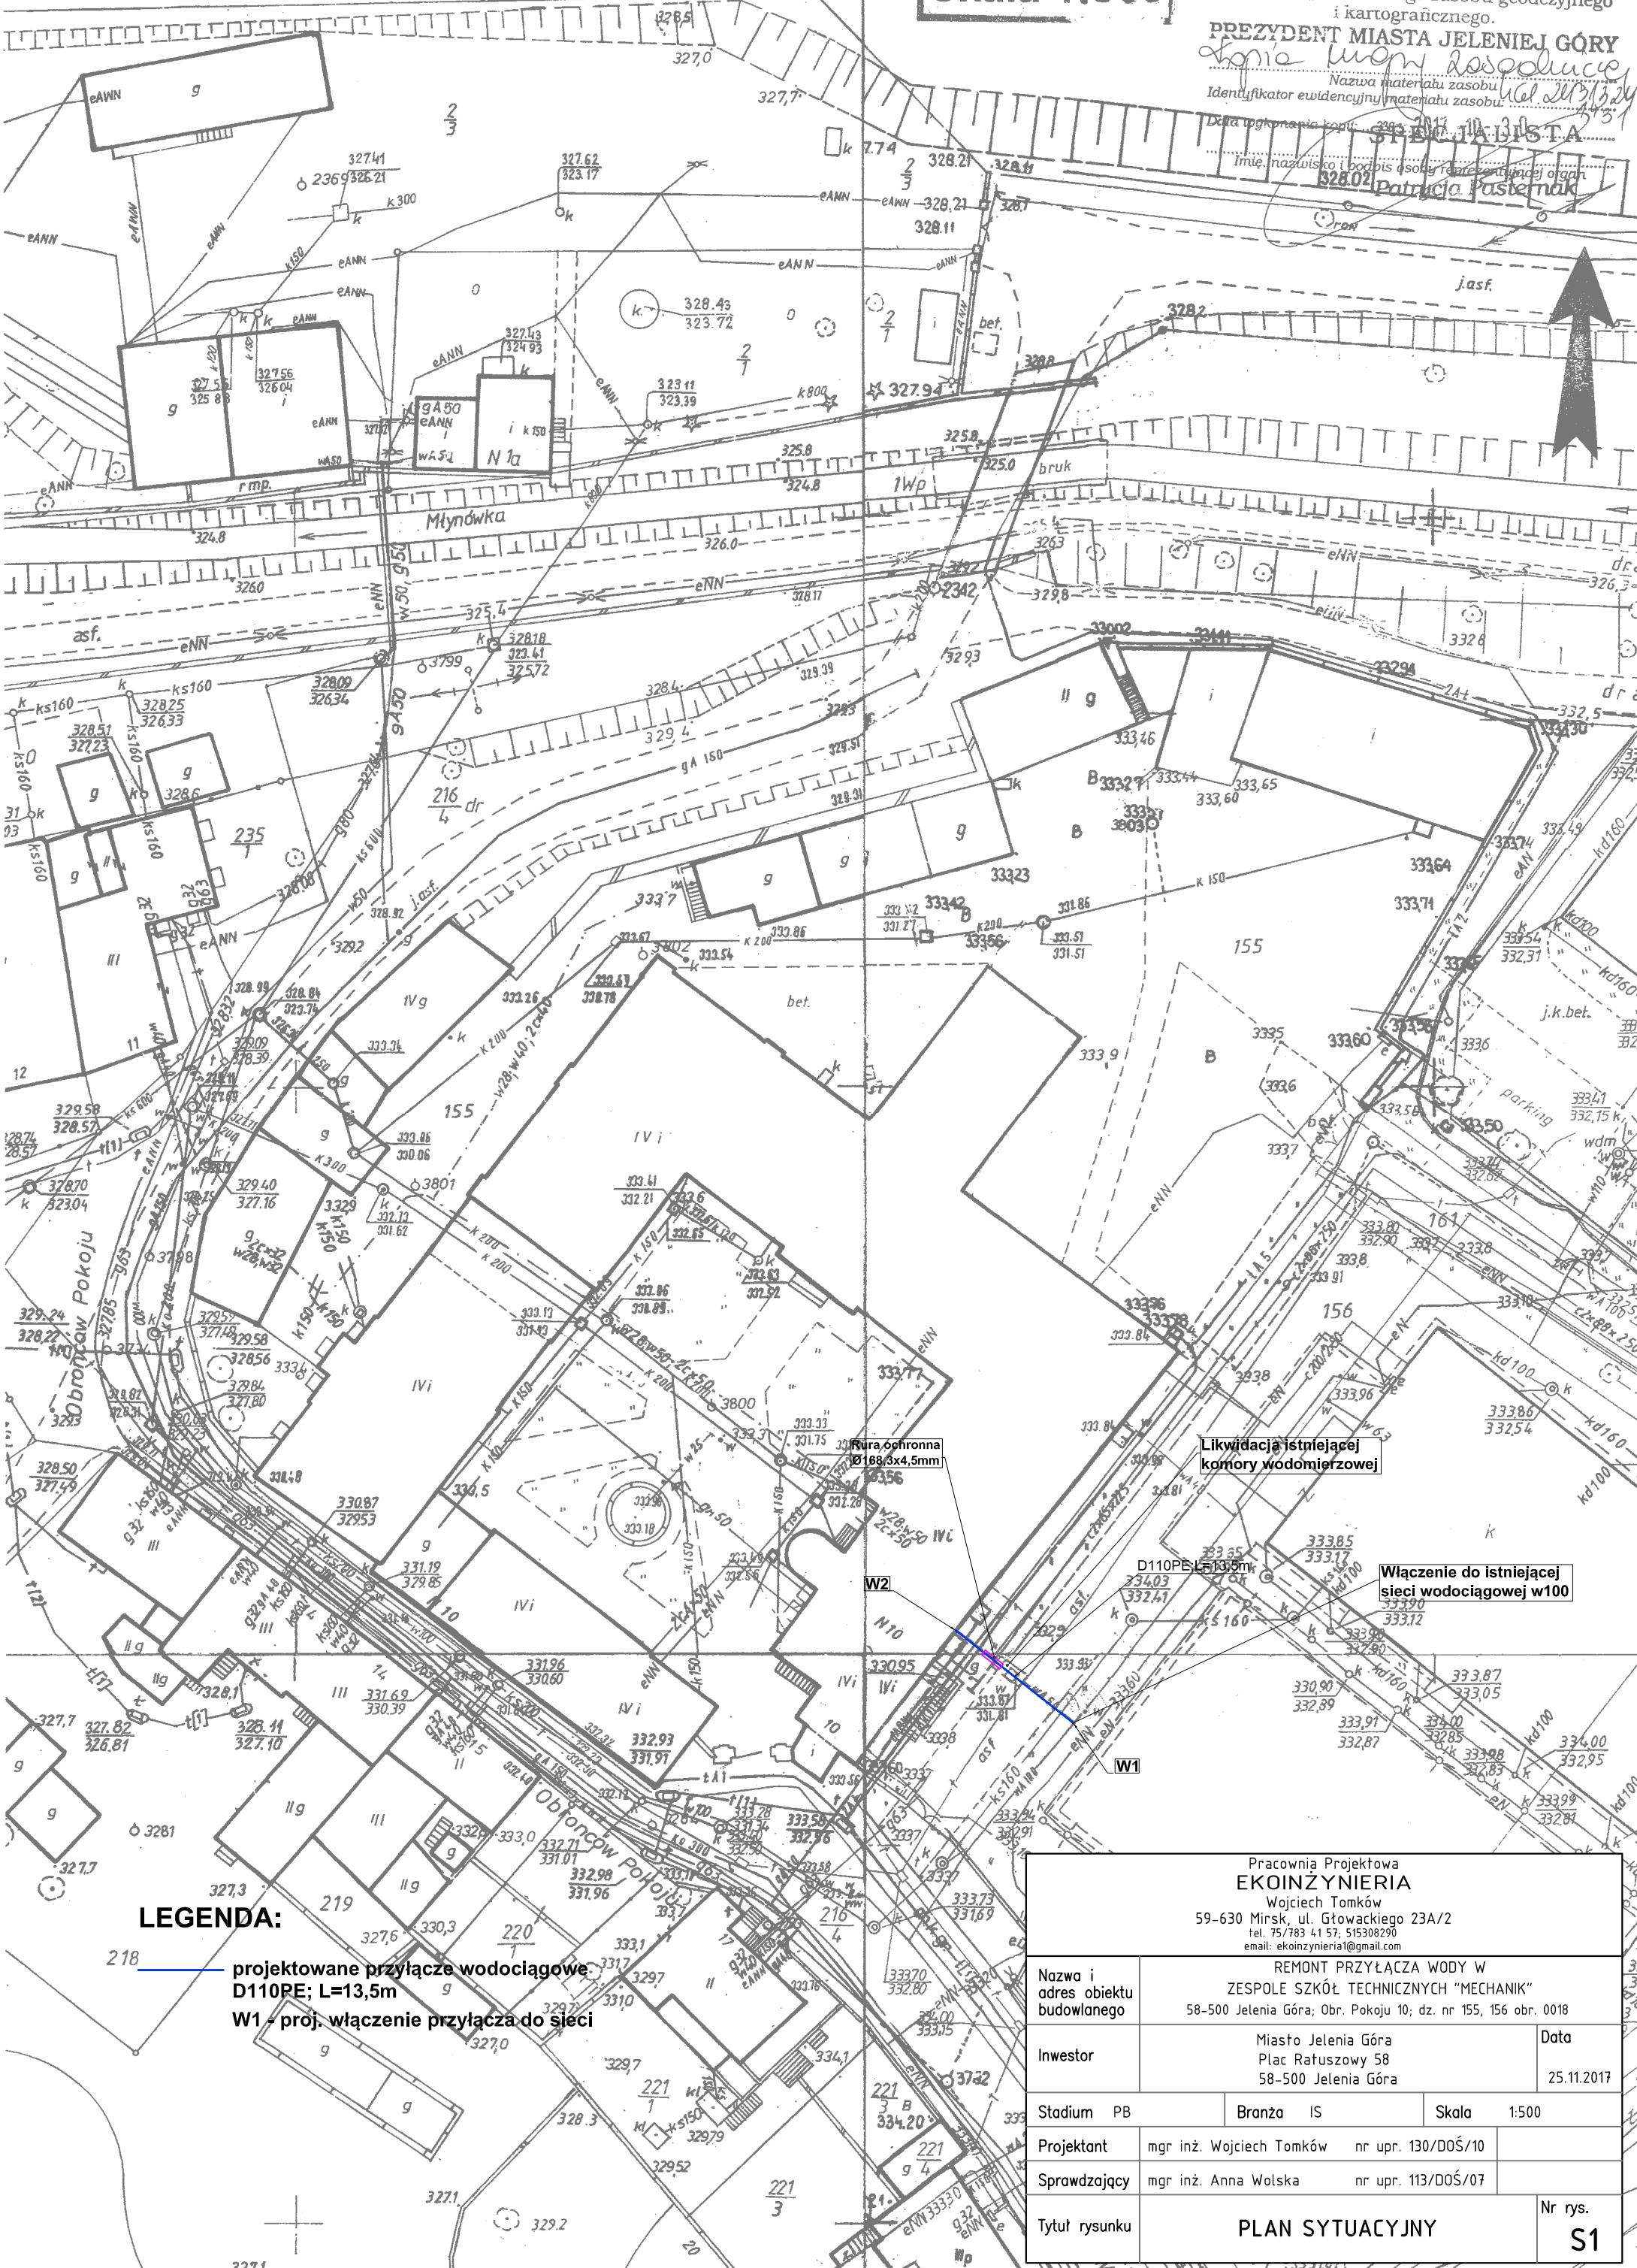

LEGENDA:

— projektowane przyłącze wodociągowe D110PE; L=13,5m
W1 - proj. włączenie przyłącza do sieci

Likwidacja istniejącej komory wodomierzowej

Włączenie do istniejącej sieci wodociągowej w100

Pracownia Projektowa EKOINŻYNIERIA Wojciech Tomków 59-630 Mirsk, ul. Głowackiego 23A/2 tel. 75/783 41 57; 515308290 email: ekoizynergia@gmail.com			
Nazwa i adres obiektu budowlanego	REMONT PRZYŁĄCZA WODY W ZESPOLE SZKÓŁ TECHNICZNYCH "MECHANIK" 58-500 Jelenia Góra; Obr. Pokoju 10; dz. nr 155, 156 obr. 0018		
Inwestor	Miasto Jelenia Góra Plac Ratuszowy 58 58-500 Jelenia Góra	Data	25.11.2017
Stadium	PB	Branża	IS
Projektant	mgr inż. Wojciech Tomków	nr upr.	130/DOŚ/10
Sprawdzający	mgr inż. Anna Wolska	nr upr.	113/DOŚ/07
Tytuł rysunku	PLAN SYTUACYJNY		Nr rys. S1
Skala		1:500	