


Załącznik do
Zarządzenia nr 0050.121.2015.VII
Prezydenta Miasta Jeleniej Góry
z dnia 9 kwietnia 2015 roku

Kopia mapy ewidencyjnej

Skala 1:1000

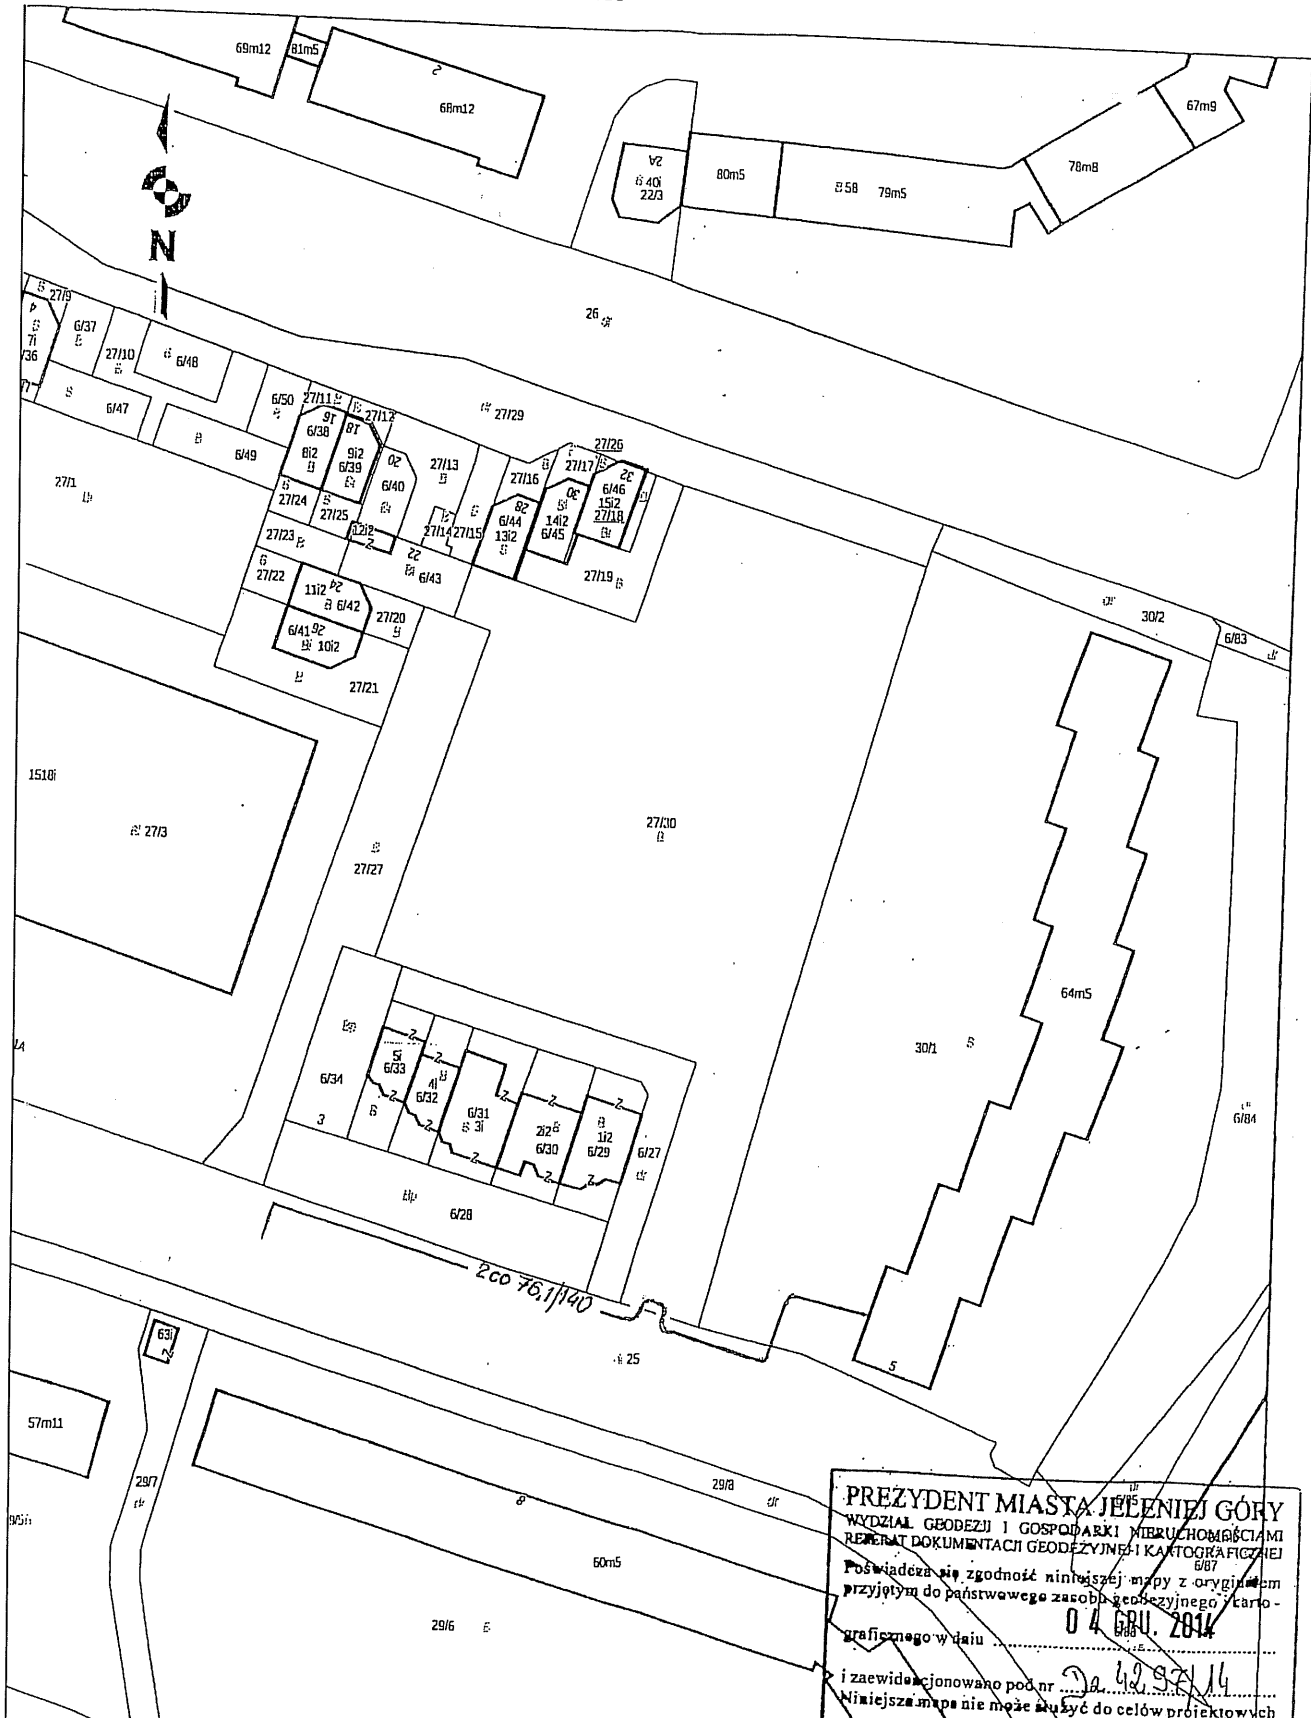

PREZYDENT MIASTA JELENIEJ GÓRY
 WYDZIAŁ GEODEZJI I GOSPODARKI NIERUCHOMOŚCIAMI
 REPERAT DOKUMENTACJI GEODEZYJNEJ I KARTOGRAFICZNEJ
 Poświadczam, że zgodnie z niniejszą mapą z oryginałem
 przyjętym do państwowego zasobu geodezyjnego i karto-
 graficznego wydaniu
 i zaewidencjonowano pod nr
 Niniejsza mapa nie może służyć do celów projektowych
 Jelenie Góra, dnia
 z up. PREZYDENTA MIASTA
 Imię, nazwisko i stanowisko osoby upoważnionej
 Wiesław Zysk
 GEODETA

z up. PREZYDENTA MIASTA
 JELENIEJ GÓRY
 Mirosław Dzika
 Zastępca Prezydenta Miasta