
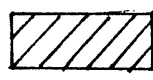


Załącznik nr 2
do Zarządzenia Nr 0050.1992.2014.VI
Prezydenta Miasta Jeleniej Góry
z dnia 23 października 2014 roku

Kopia mapy ewidencyjnej

Skala 1:1000

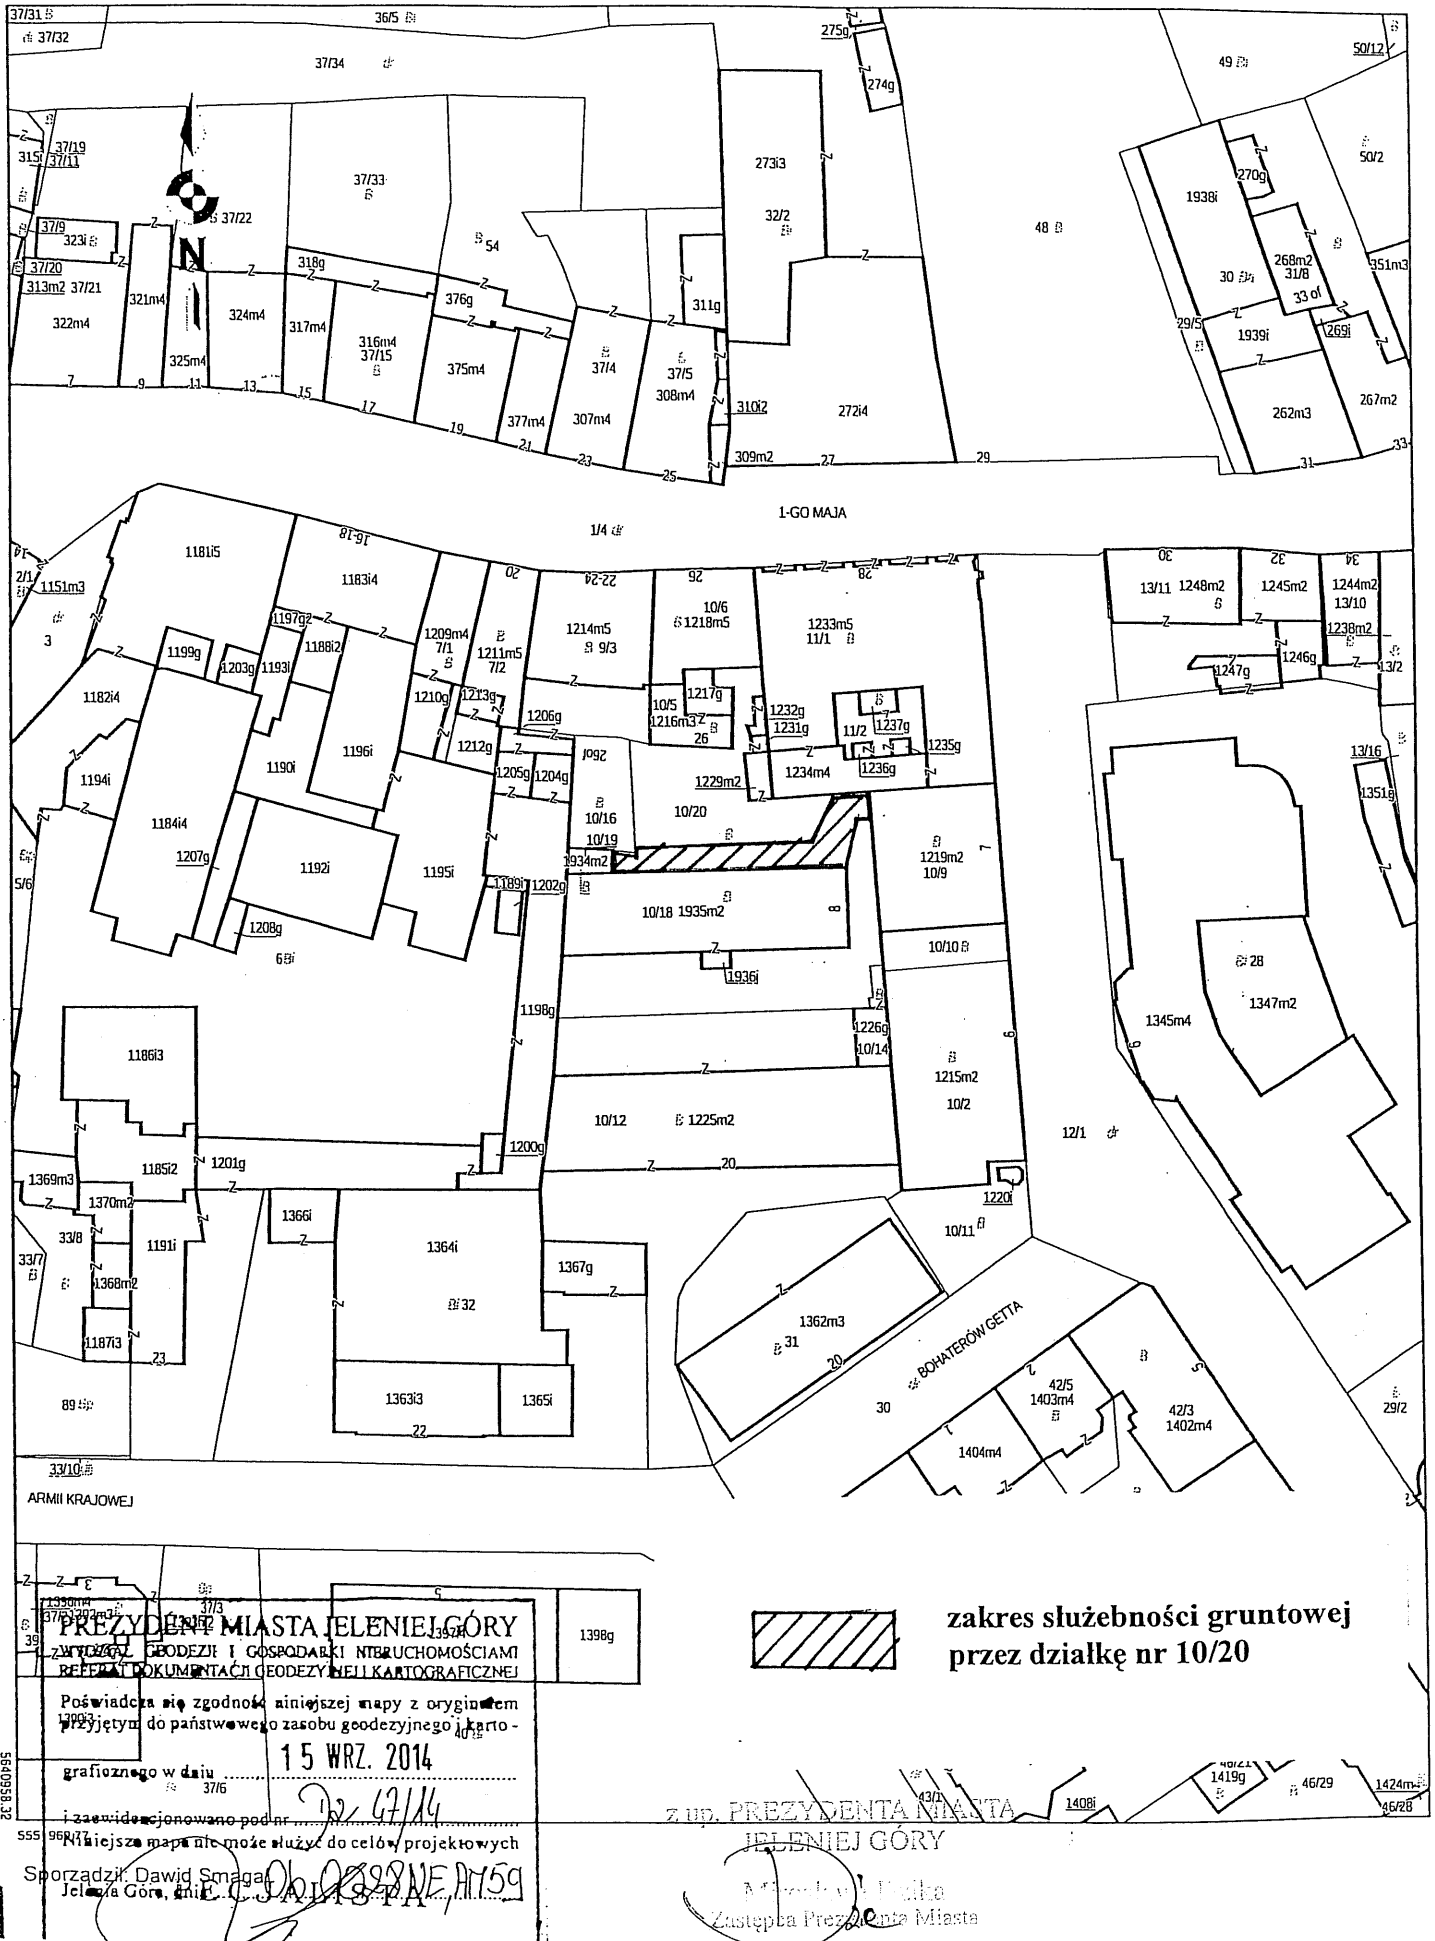

zakres służebności gruntowej
przez działkę nr 10/20

PREZYDENT MIASTA JELENIEJ GÓRY
ZARZĄDZĄCY GOSPODARSTWEM I NIERUCHOMOŚCIAMI
REPERTORIUM DOKUMENTACJI GEODEZYJNEJ I KARTOGRAFICZNEJ

Poświadczam, że niniejsza mapa jest zgodna z oryginałem
wziętym do państwowego zasobu geodezyjnego i karto-
graficznego w dniu 15 WRZ. 2014

zawieszono pod nr 12/2014
Sporządził: Dawid Smaga
Jelenia Góra, dnia 23.10.2014 r.

Z UP. PREZYDENTA MIASTA
JELENIEJ GÓRY

M. Jankowski
Zastępca Prezydenta Miasta

5640958.32

555 964 711