


Załącznik nr 3 do
Zarządzenia nr 0050. 120. 2015.VII
Prezydenta Miasta Jeleniej Góry
z dnia 09 kwietnia 2015 roku

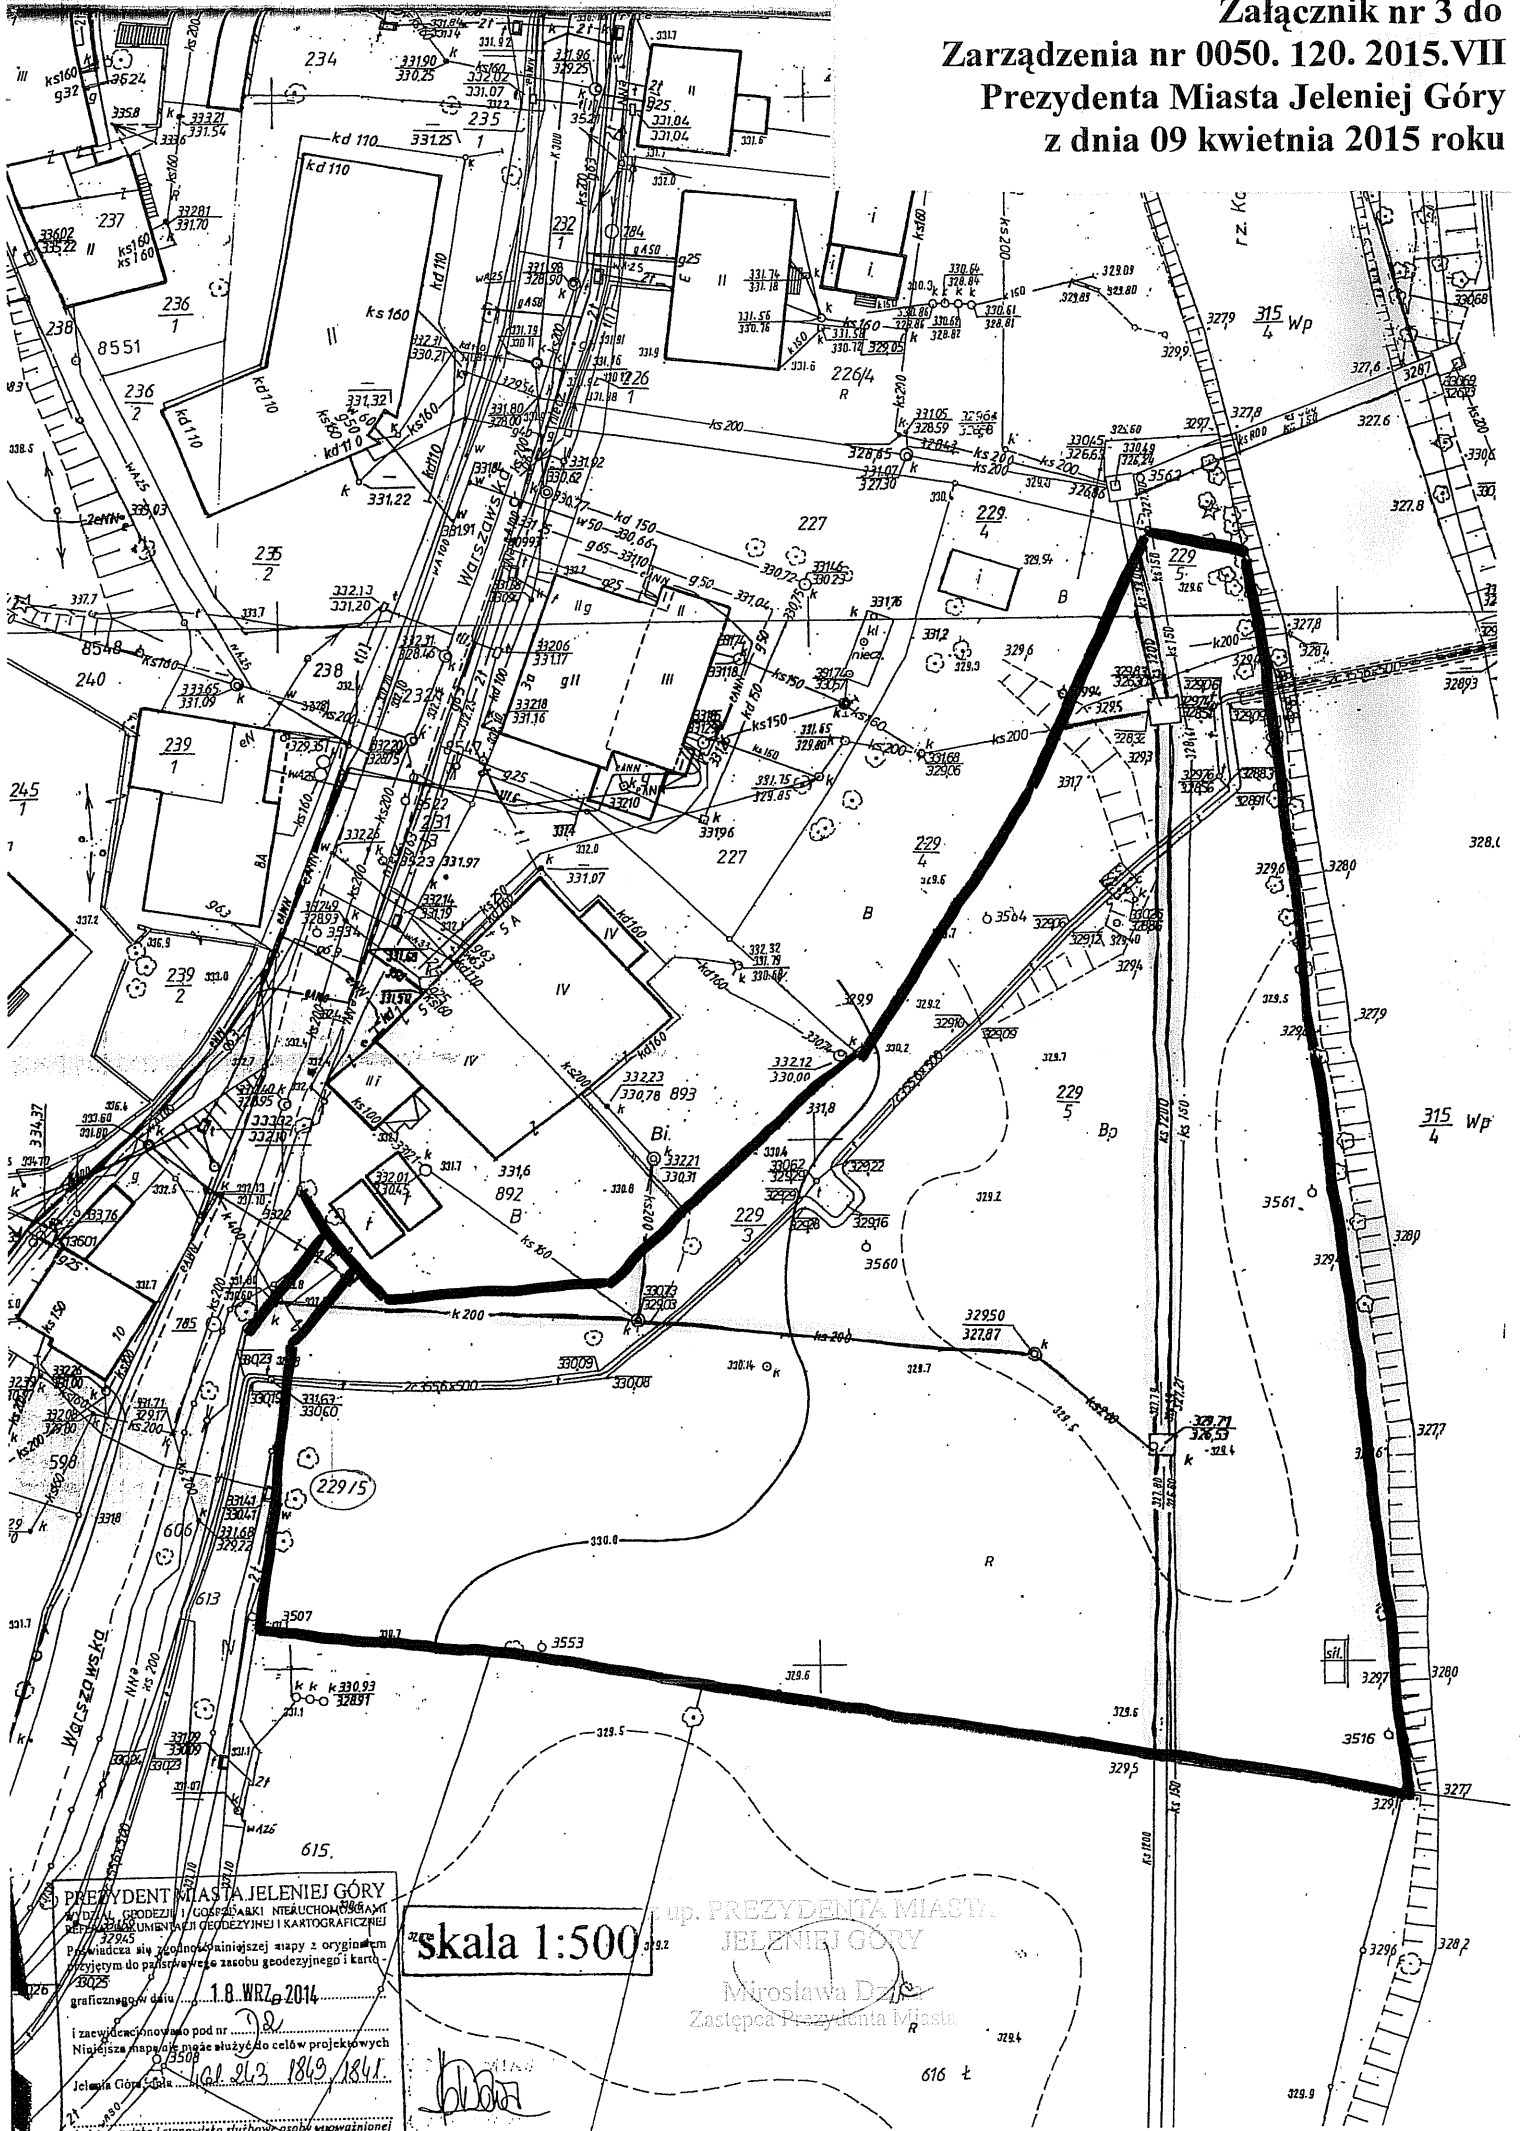

skala 1:500

up. PREZYDENTA MIASTA
JELENIĘJ GÓRY
Miroslawa Dzi
Zastępca Prezydenta Miasta

616 Ł

PREZYDENT MIASTA JELENIĘJ GÓRY
MŁOCZKOWSKA 1/100
Biuro Geodezyjne i Kartograficzne
32905
Przebiegła się zgodnie z niniejszą mapą z oryginałem
przyjętym do państwowego zasobu geodezyjnego i kart-
32925
graficznego w dniu 18 WRZ 2014
i zawyżeniowo pod nr 38
Niniejsza mapa może służyć do celów projektowych
Jelenia Góra 18.03.1849.1841
imie, nazwisko i stanowisko służbowe osoby wyznaczającej