


Załącznik nr 4 do
Zarządzenia nr 0050. 120. 2015.VII
Prezydenta Miasta Jeleniej Góry
z dnia 09 kwietnia 2015 roku

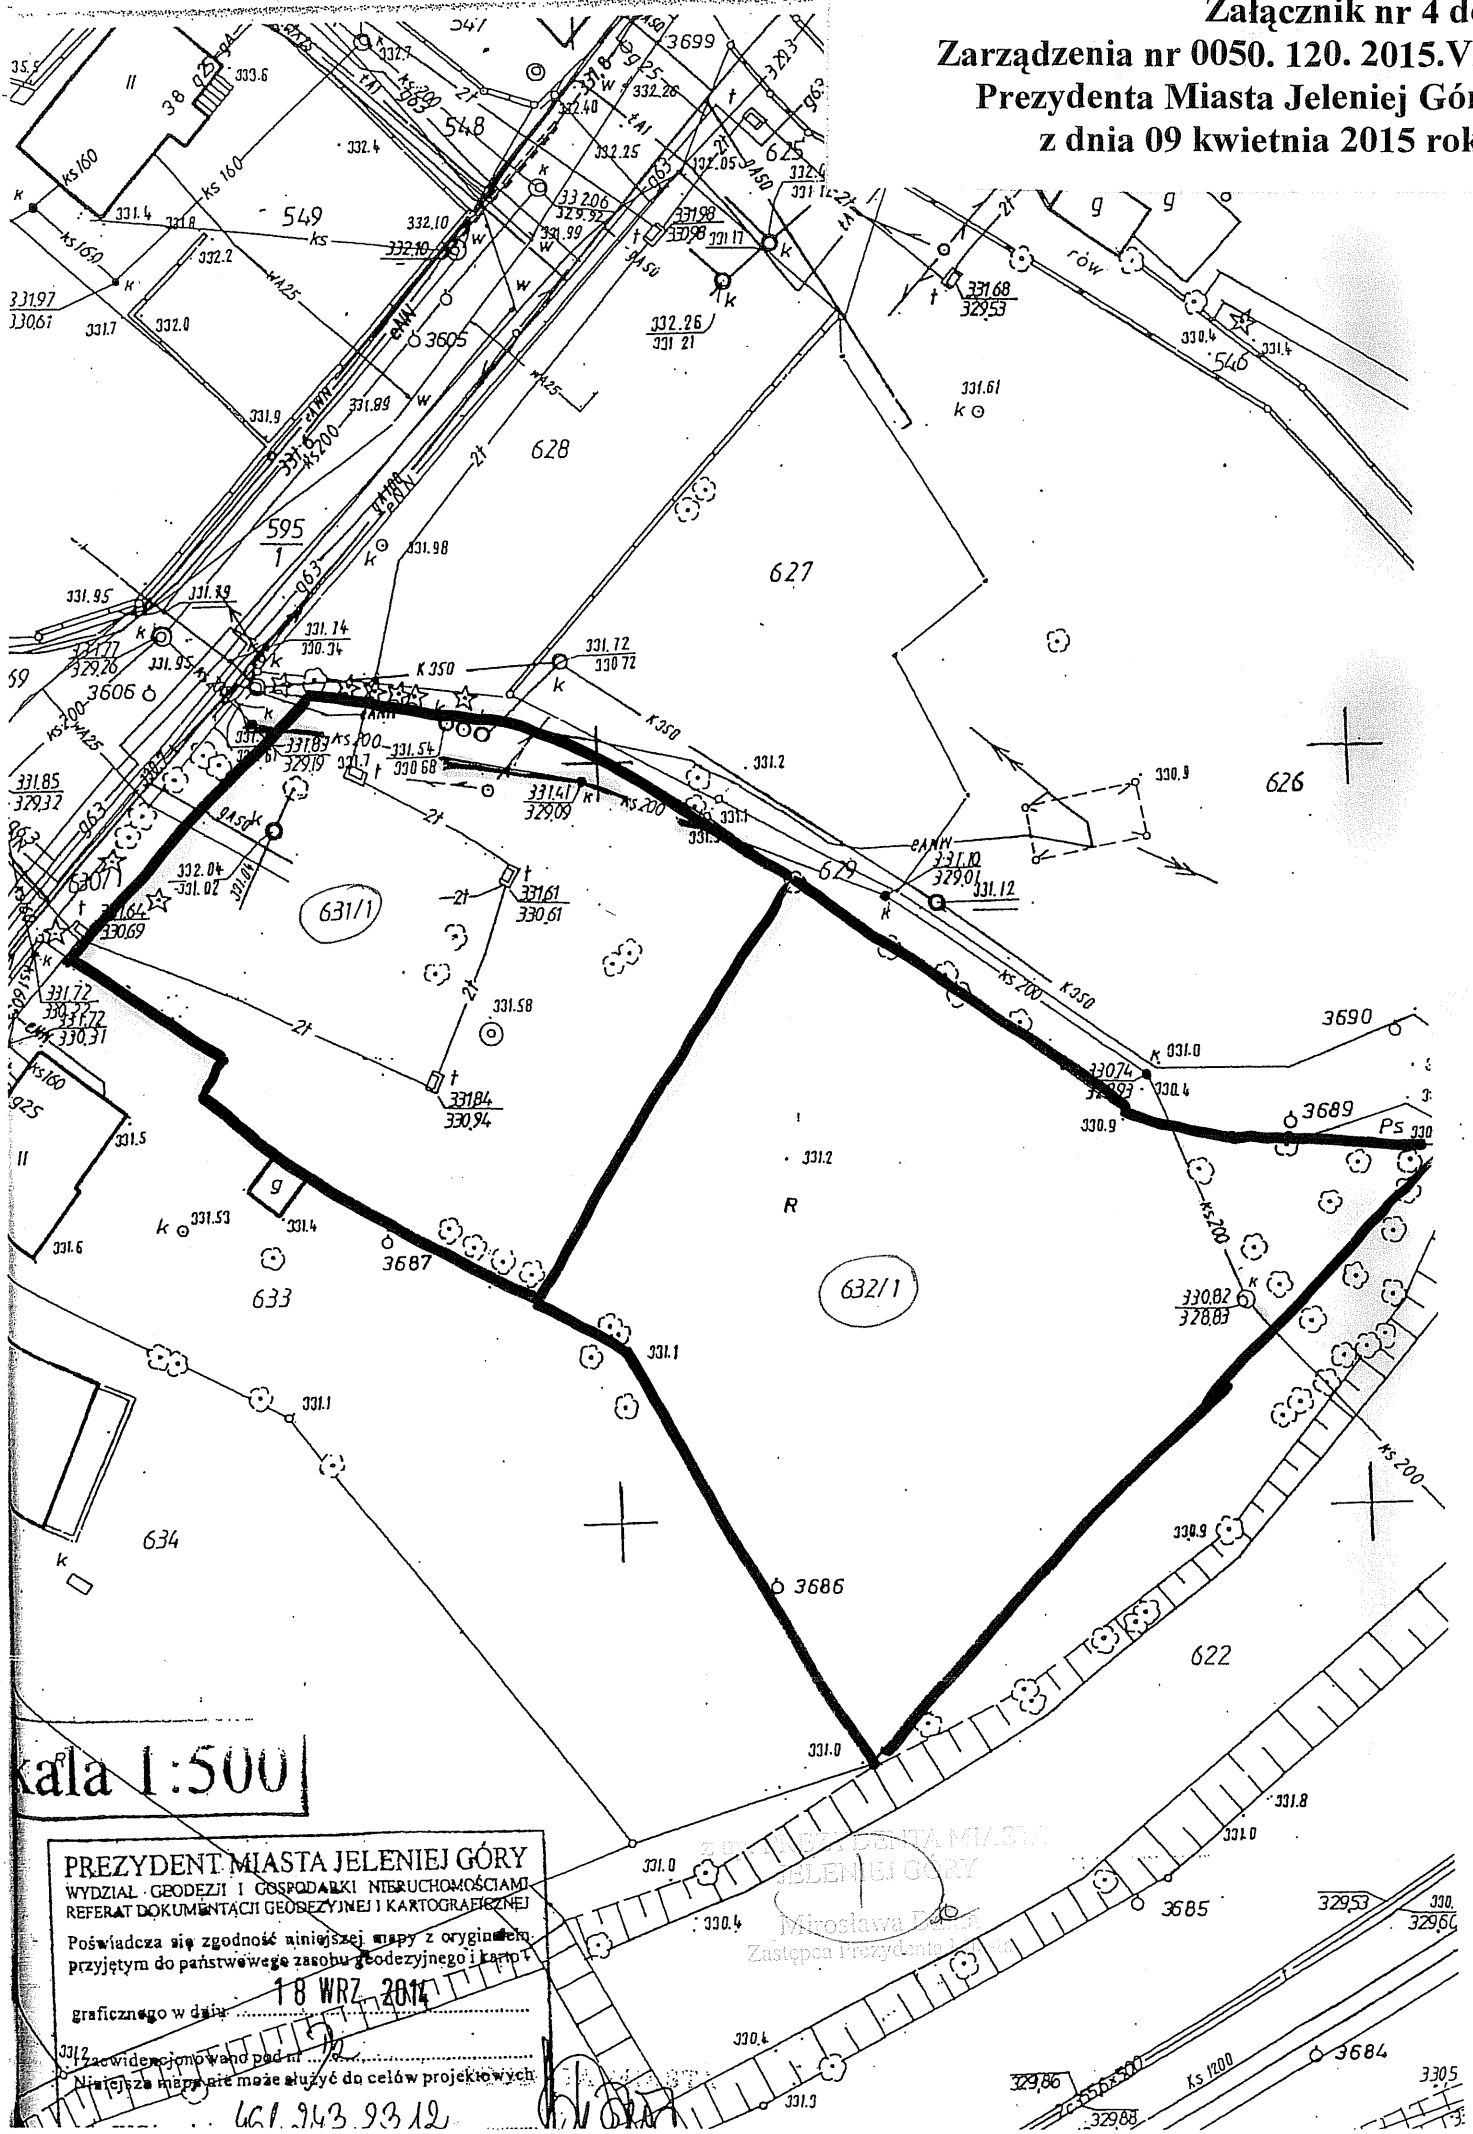

Skala 1:500

PREZYDENT MIASTA JELENIEJ GÓRY
WYDZIAŁ GEODEZJI I GOSPODARSTWA NIERUCHOMOŚCIAMI
REFERAT DOKUMENTACJI GEODEZYJNEJ I KARTOGRAFICZNEJ

Poświadczam zgodność niniejszej mapy z oryginałem
przyjętym do państwowego zasobu geodezyjnego i kartograficznego w dniu 18 WRZ 2014

zawidokomowa pod nr 12
Niniejsza mapa nie może służyć do celów projektowych

661.943.9312

Mirosława D...
Zastępca Prezydenta Miasta Jeleniej Góry