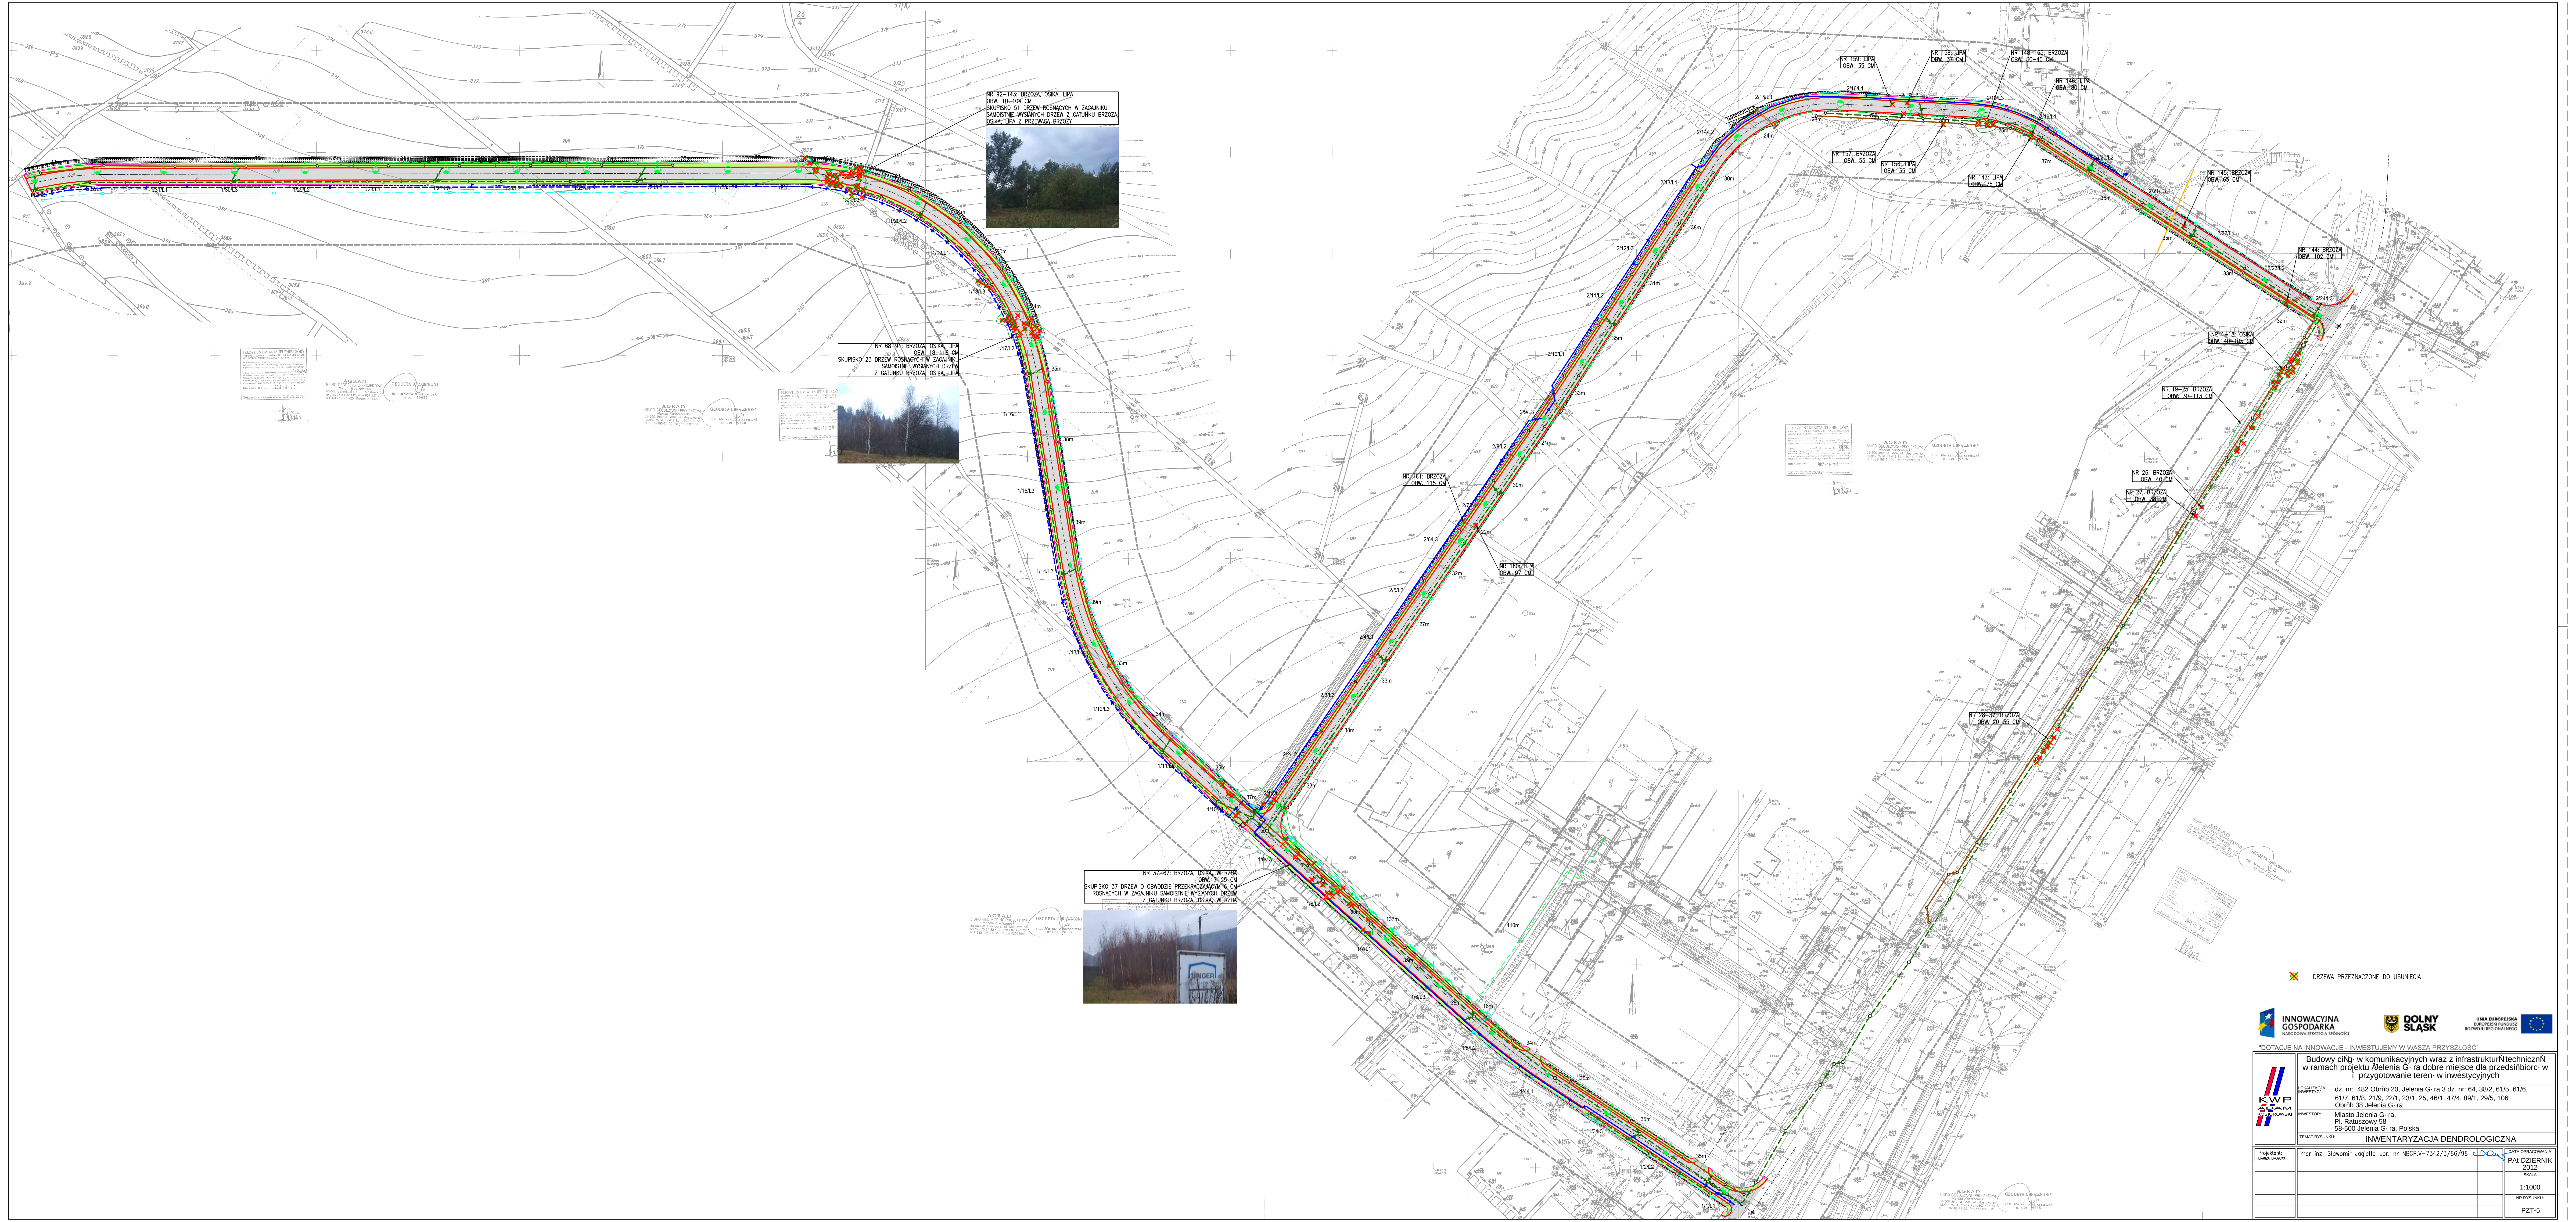

– DRZEWA PRZEZNACZONE DO USUNIĘCIA

INNOWACYJNA GOSPODARKA NARODOWA STRATEGIA SPÓJNOŚCI | DOLNY ŚLĄSK | UNIA EUROPEJSKA EUROPEJSKI FUNDUSZ ROZWOJU REGIONALNEGO

"DOTACJE NA INNOWACJE - INWESTUJEMY W WASZĄ PRZYSZŁOŚĆ"

Budowy ciągów komunikacyjnych wraz z infrastrukturą techniczną w ramach projektu „Jelenia Góra dobre miejsce dla przedsiębiorców – przygotowanie terenów inwestycyjnych"

LOKALIZACJA INWESTYCJI: dz. nr: 482 Obręb 20, Jelenia Góra 3 dz. nr: 64, 38/2, 61/5, 61/6, 61/7, 61/8, 21/9, 22/1, 23/1, 25, 46/1, 47/4, 89/1, 29/5, 106 Obręb 38 Jelenia Góra

INWESTOR: Miasto Jelenia Góra, Pl. Ratuszowy 58, 58-500 Jelenia Góra, Polska

TEMAT RYSUNKU: INWENTARYZACJA DENDROLOGICZNA

Projektant: BRANŻA DROGOWA — mgr inż. Sławomir Jagiełło upr. nr NBGP.V–7342/3/86/98

DATA OPRACOWANIA: PAŹDZIERNIK 2012

SKALA: 1:1000

NR RYSUNKU: PZT-5